


PIANTA PIANO TERRA
SCALA 1/200

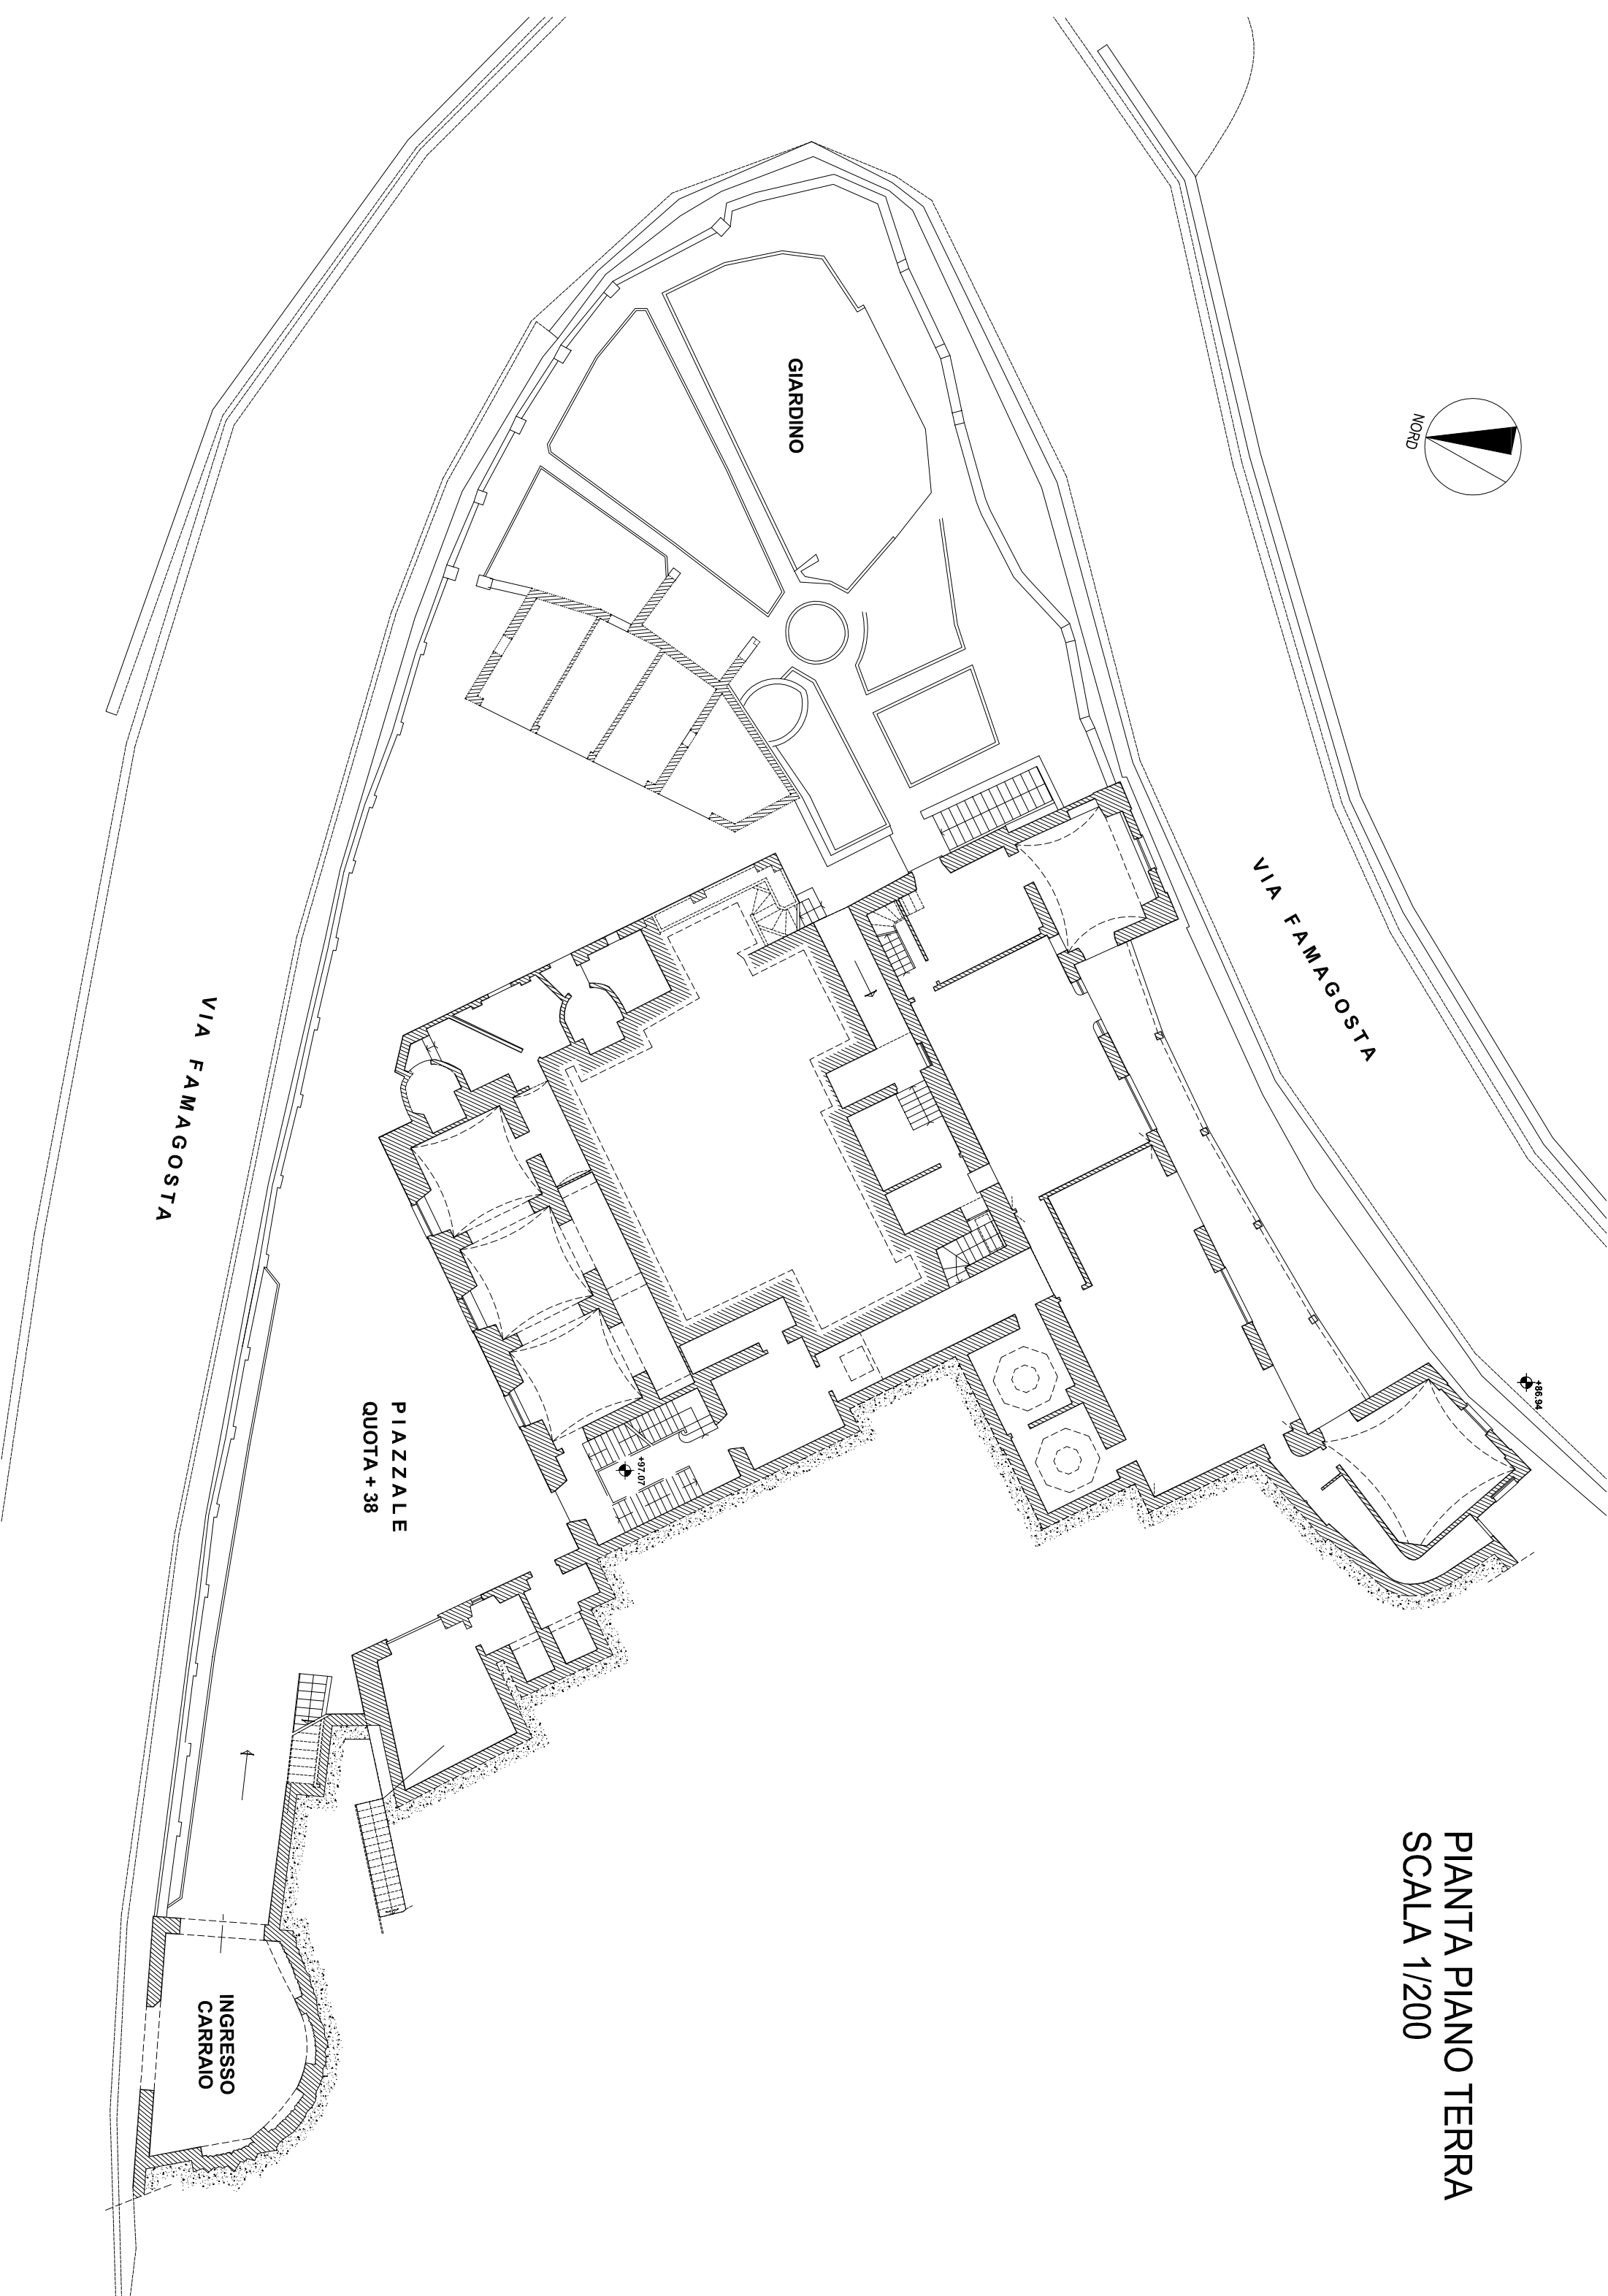

GIARDINO

VIA FAMAGOSTA

VIA FAMAGOSTA

PIAZZALE
QUOTA + 38

INGRESSO
CARRAIO

497.00

486.94