


PERIZIA DI STIMA IMMOBILE DI VIA TRILUSSA CIV. 9-39R-41R-43R IN SAVONA
 ALLEGATO 3.3 - PLANIMETRIE

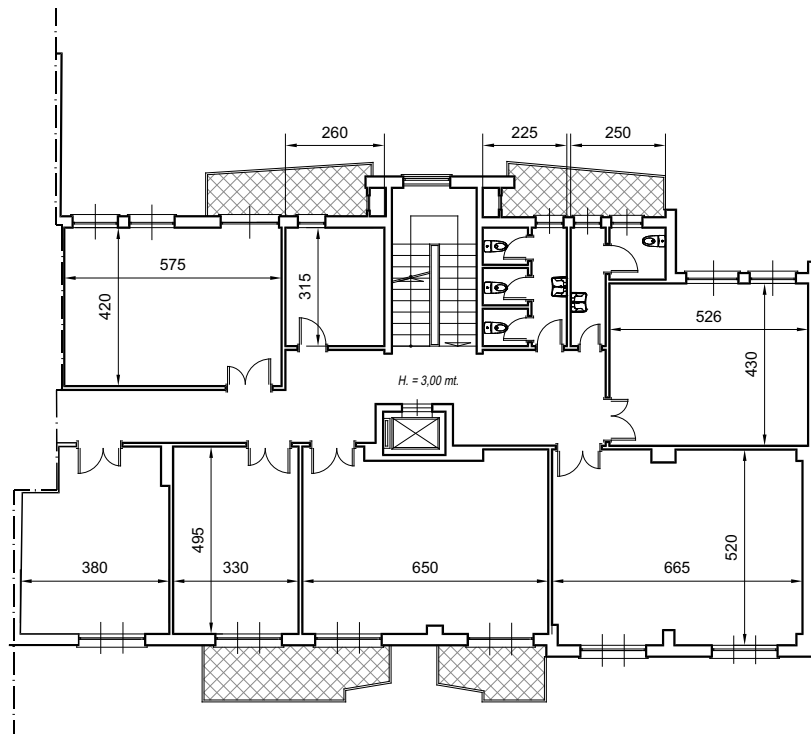

PIANO SECONDO

Oggetto	Data	Tavola
Stabile di via Trilussa civ. 9-39R-41R-43R	giu. 2020	3 di 5
	Scala 1/100	
Descrizione		
Pianta piano Secondo		