


PERIZIA DI STIMA IMMOBILE DI VIA TRILUSSA CIV. 9-39R-41R-43R IN SAVONA  
 ALLEGATO 3.5 - PLANIMETRIE

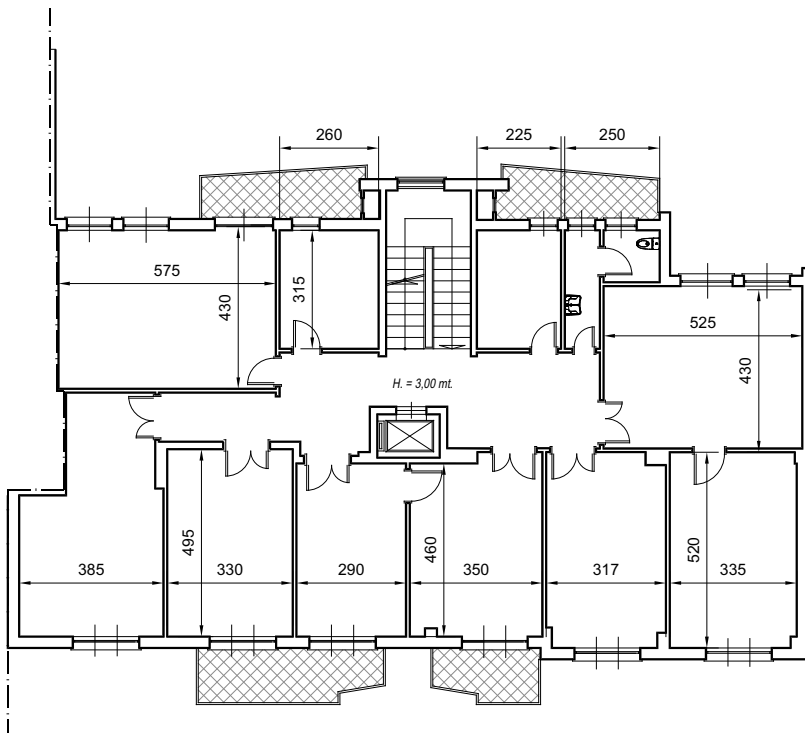

PIANO QUARTO

Oggetto	Data	Tavola
Stabile di via Trilussa civ. 9-39R-41R-43R	giu. 2020	5 di 5
Descrizione	Scala 1/100	
Pianta piano Quarto		