


PERIZIA DI STIMA CESPITE IMMOBILIARE DI VIA FAMAGOSTA CIV. 33 IN SAVONA
ALLEGATO 3.4 - PLANIMETRIE
PIANTA PIANO PRIMO scala 1/200

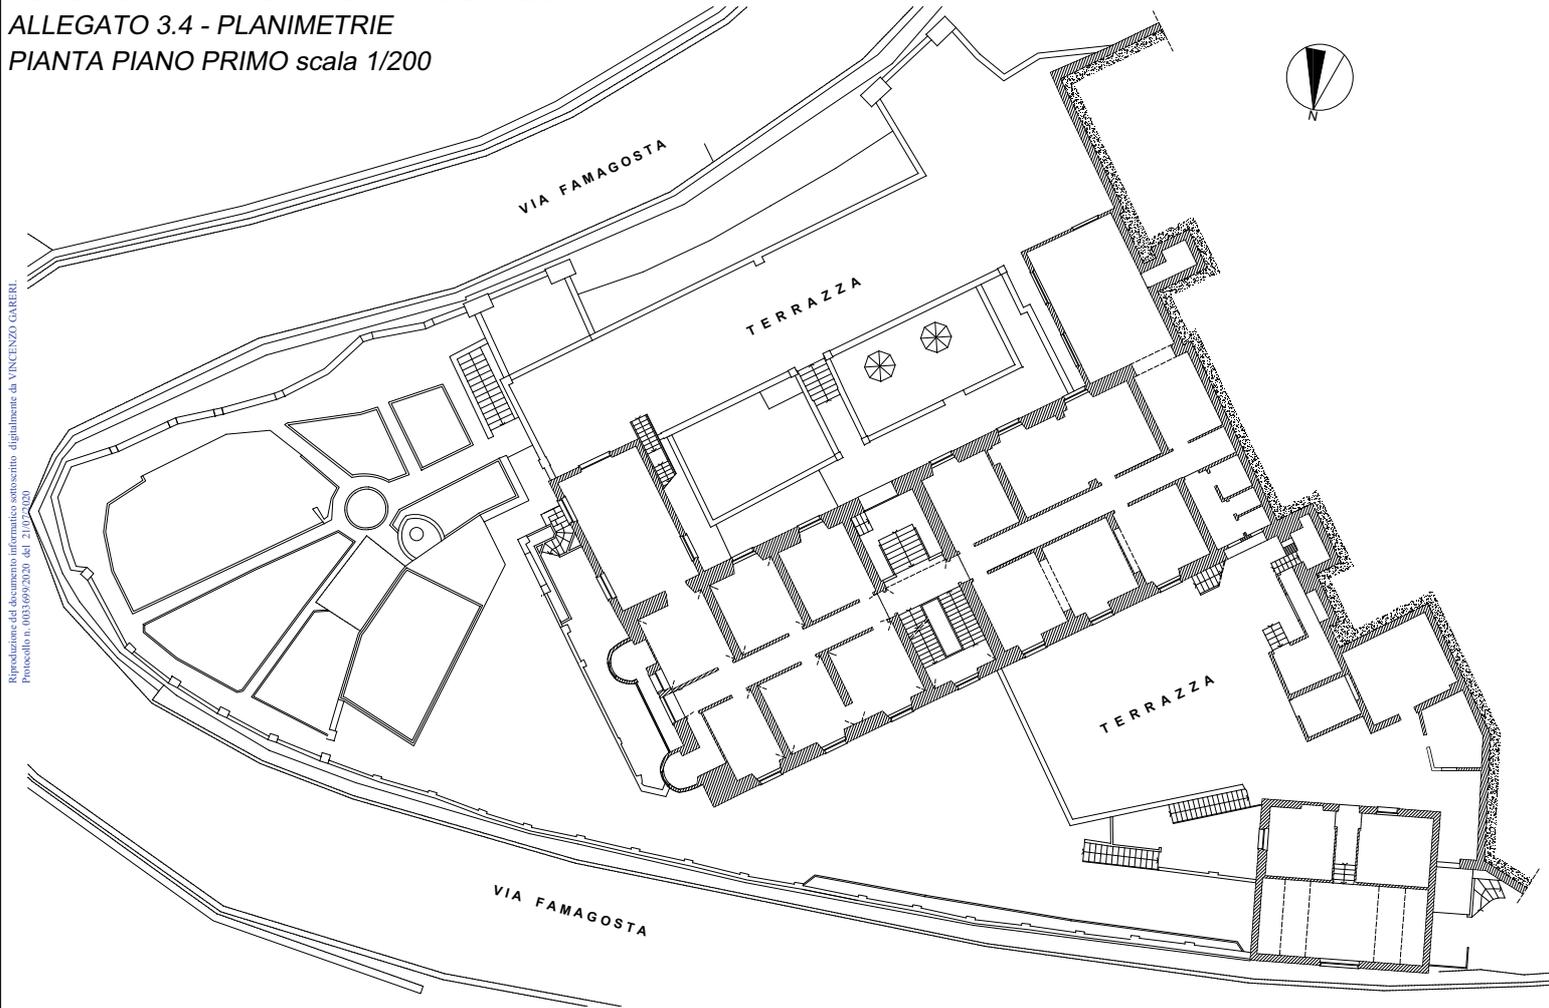

Reproduzione del documento informativo sottoscritto digitalmente da VINCENZO GABERI.
Protocollo n. 0033699/2020 del 21/05/2020