


PERIZIA DI STIMA CESPITE IMMOBILIARE DI VIA FAMAGOSTA CIV. 33 IN SAVONA
ALLEGATO 3.5 - PLANIMETRIE
PIANTA PIANO SECONDO scala 1/250

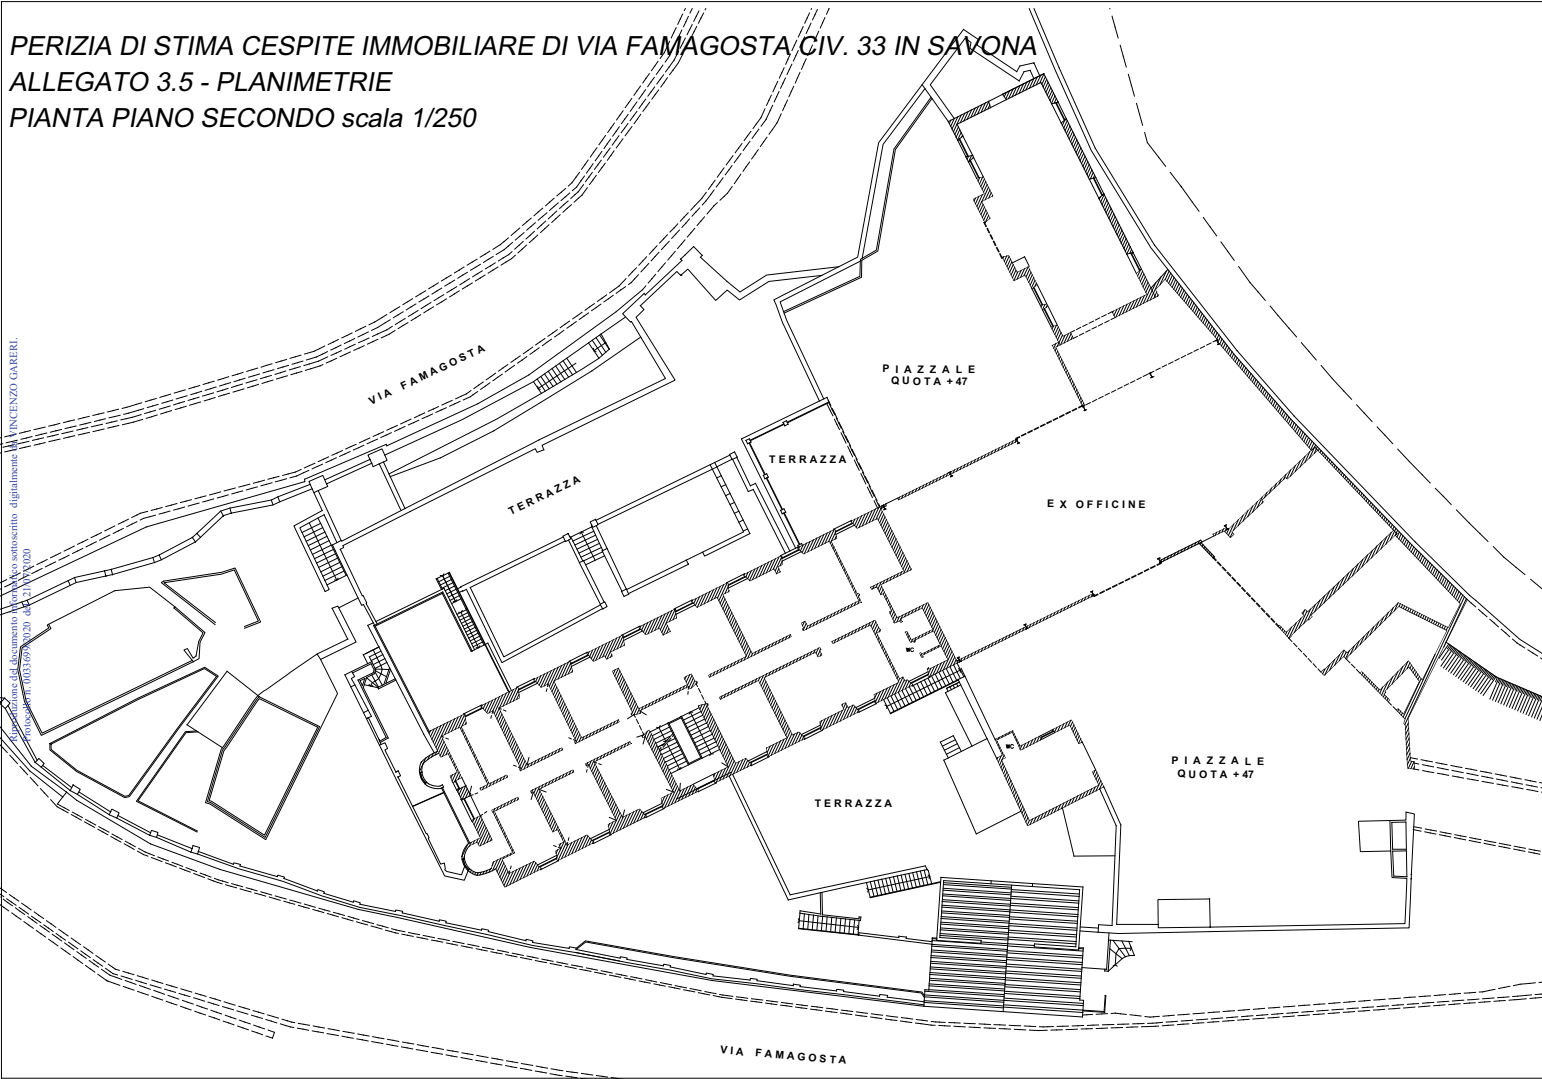

Il documento è stato digitalizzato elettronicamente da VINCENTO GABRIELI
tel. 011/3987420 fax 011/3987421