


PERIZIA DI STIMA CESPITE IMMOBILIARE DI VIA FAMAGOSTA CIV. 33 IN SAVONA
ALLEGATO 3.6 - PLANIMETRIE
PIANTA PIANO TERZO scala 1/250

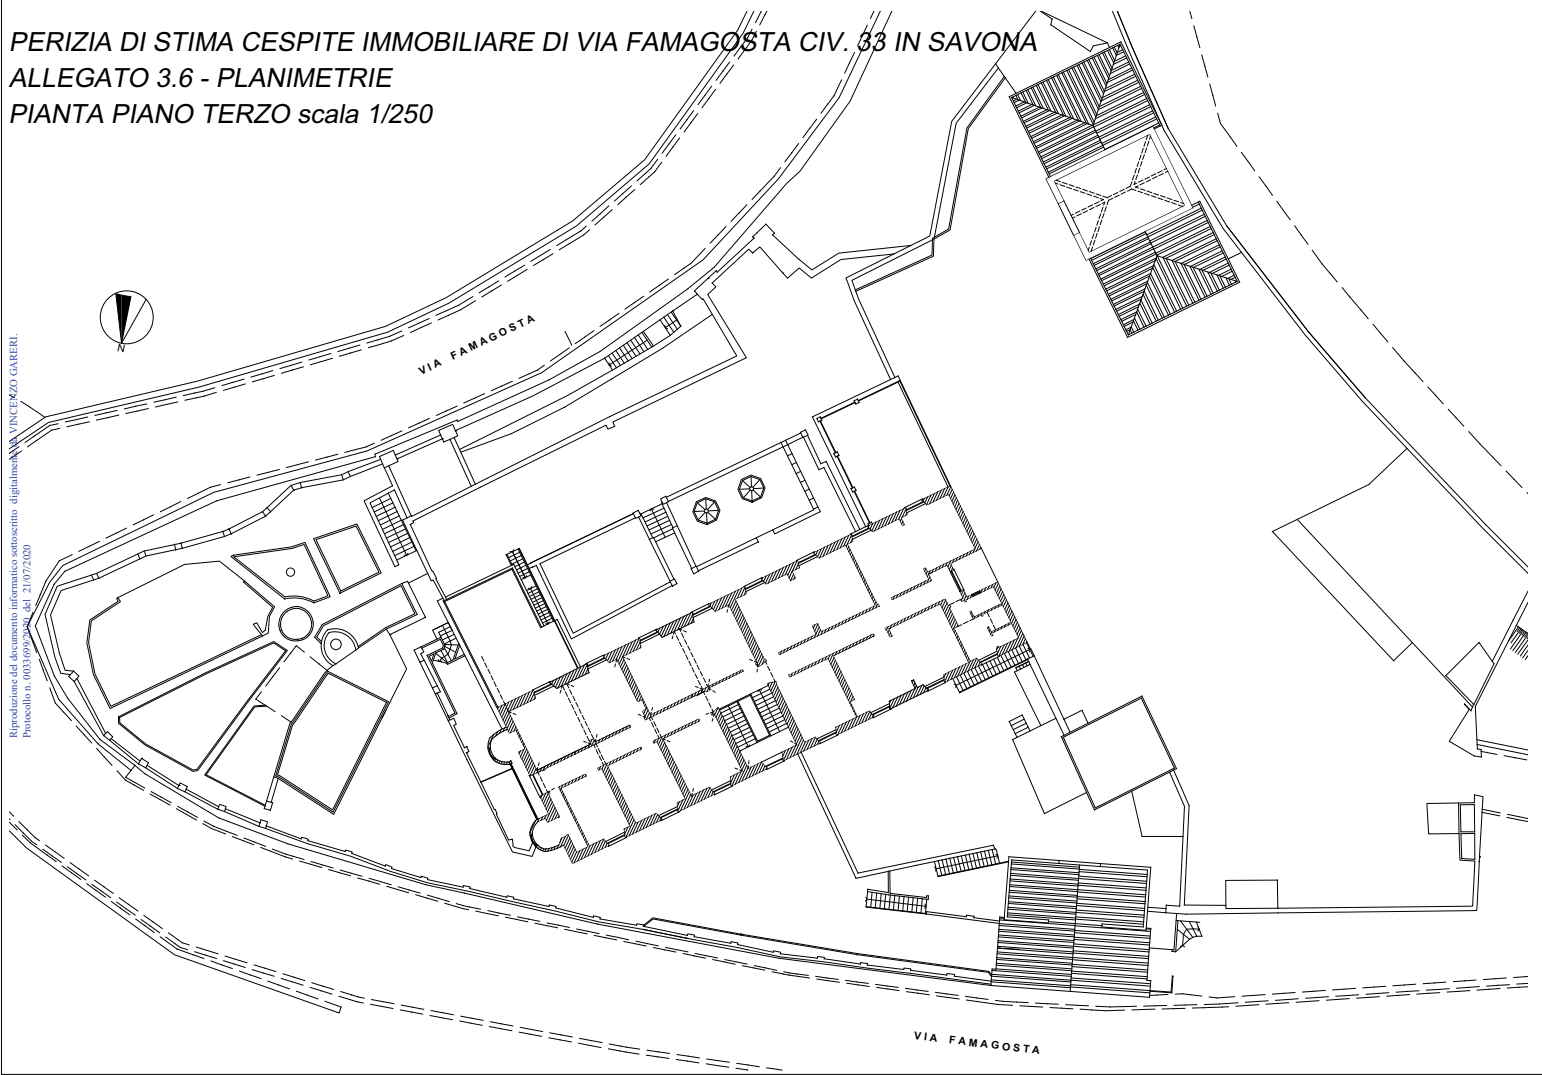

Reproduzione del documento informativo sottoscritto digitalmente da UNGERZO GABRIELI
Protocollo n. 003/0909/2014 del 21/07/2020