
AI PIANI SUPERIORI NON SONO PREVISTE RECINZIONI FISSE.
DURANTE LE LAVORAZIONI ALL'INTERNO DEI LOCALI SARA' CURA DELLA DITTA APPALTATRICE INTERDIRE A TERZI L'ACCESSO AI LOCALI STESSI.

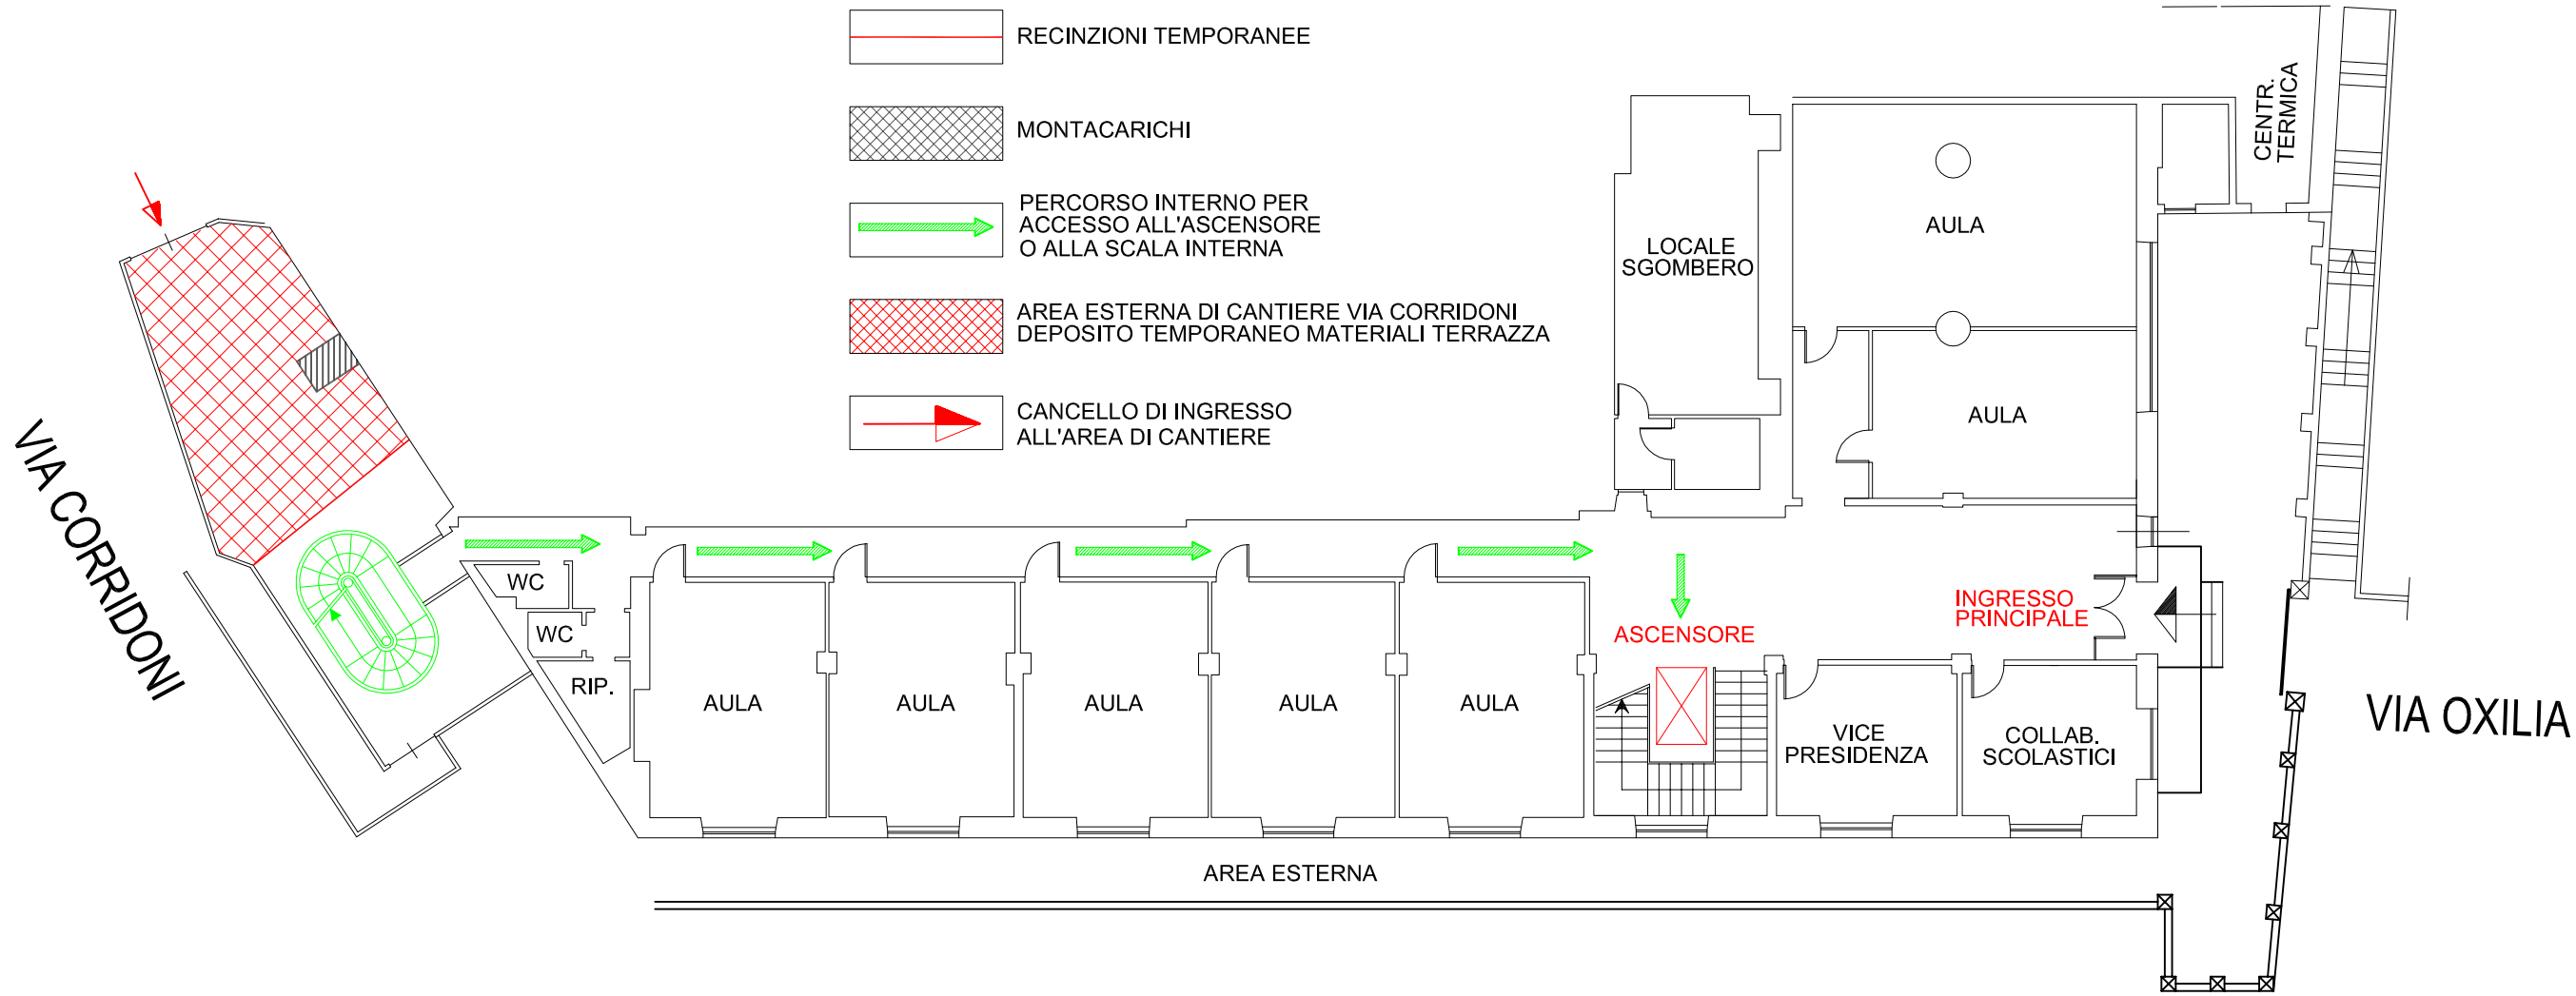

Oggetto

PROGETTO ESECUTIVO
LAVORI DI SOSTITUZIONE SERRAMENTI

Descrizione	Data	TAVOLA
ALLEGATO GRAFICO P.S.C. - Layout di cantiere PIANTA PIANO TERRA	febbraio 2017 Scala 1/200	1