


TIPOLOGIA " A "

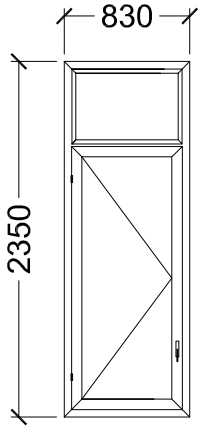


TIPOLOGIA " B "

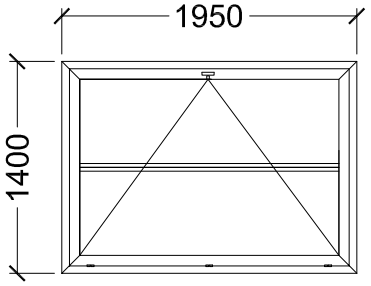


TIPOLOGIA " C "

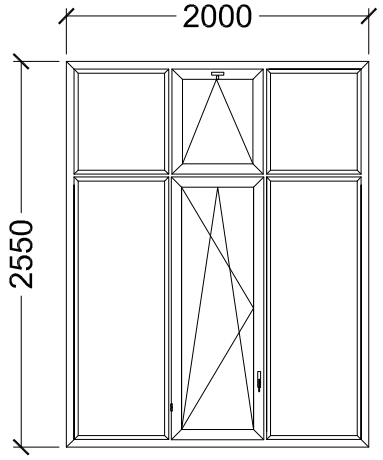

TIPOLOGIA " D "

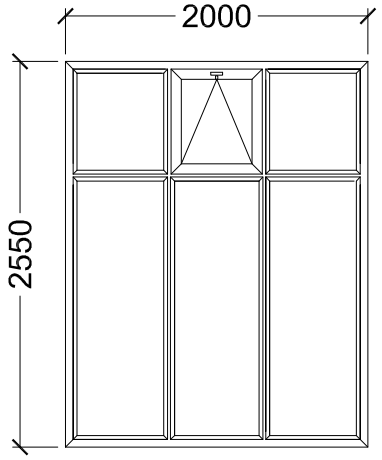


TIPOLOGIA " E "

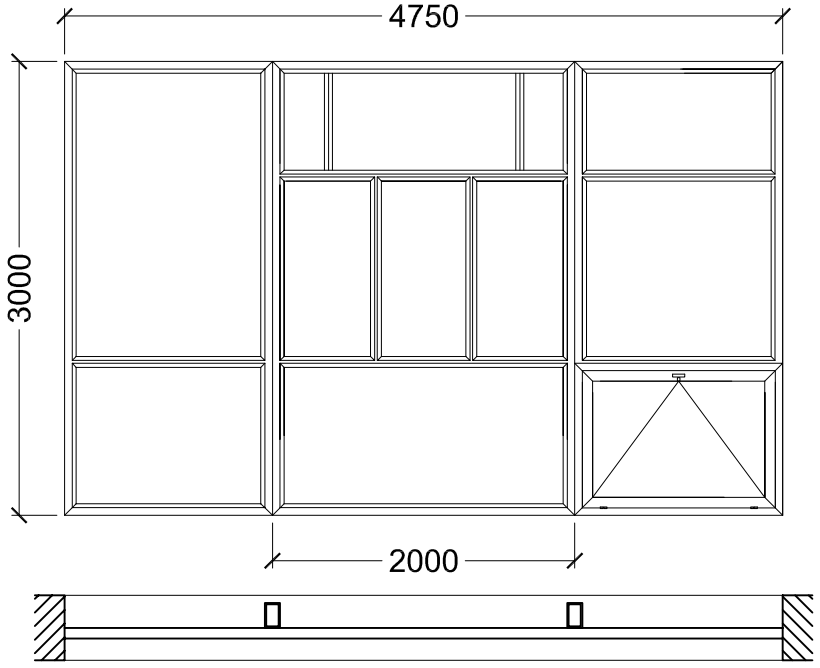


- VISTA IN PIANTA PIANO DI POSA INFISSO "E" -

▯ = SCATOLARE DI RINFORZO


TIPOLOGIA " F "

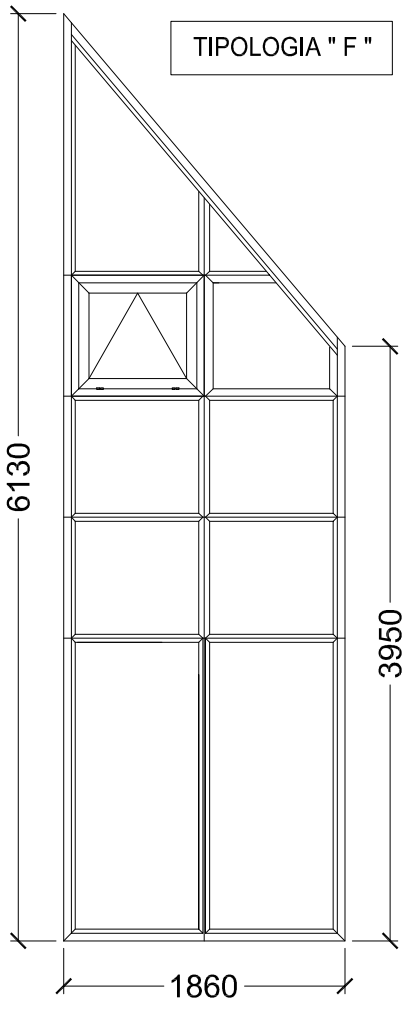

TIPOLOGIA " G "

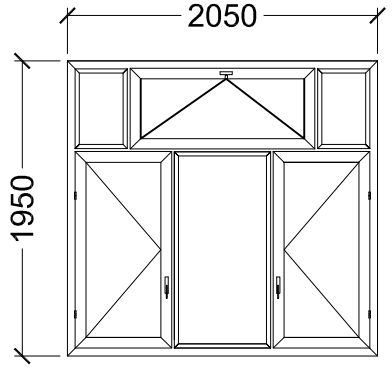


TIPOLOGIA " H "

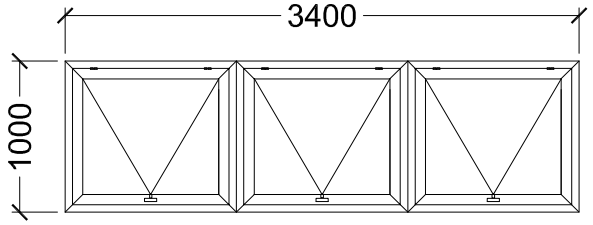


VETRO INTERNO OPACO

TIPOLOGIA " I "

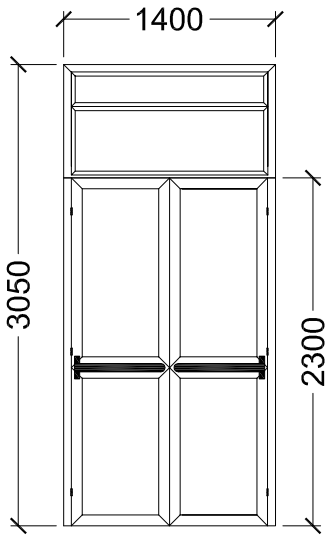


MANIGLIONE ANTIPANICO
TIPO PUSH - BAR


TIPOLOGIA " L "

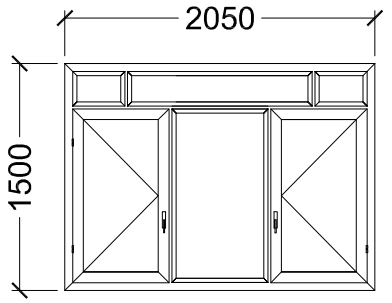

TIPOLOGIA " M "

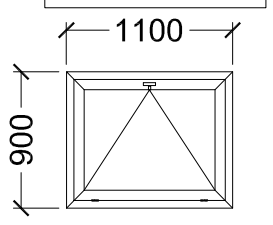


TIPOLOGIA " O "

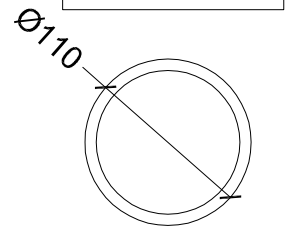


ALTEZZA PIANO POSA A CM. 305
DA QUOTA PAVIMENTO


TIPOLOGIA " P "

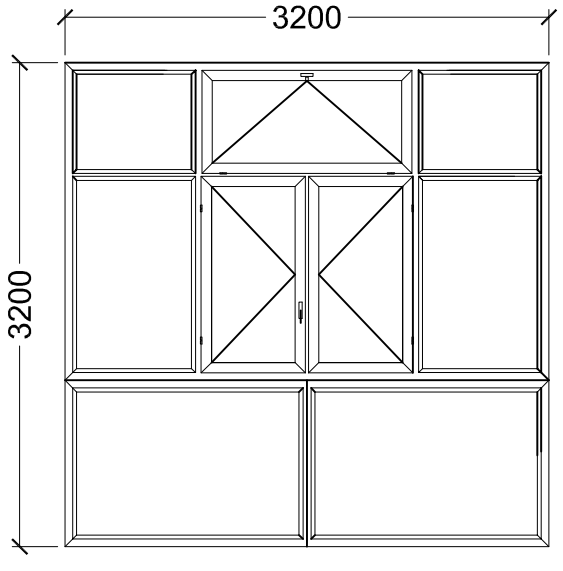


TIPOLOGIA " Q "

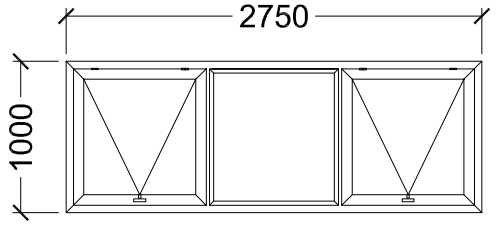

TIPOLOGIA " R "

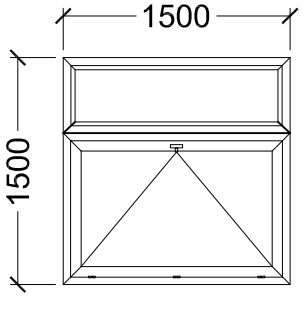

TIPOLOGIA " S "

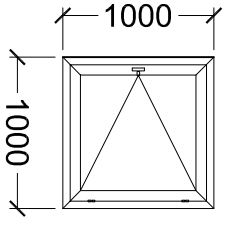

PER LA LOCALIZZAZIONE DEI SERRAMENTI DA SOSTITUIRE VEDI
TAVOLE RELATIVE ALLE PIANTE DELLO STABILE IN SCALA 1/200

NOTA BENE :
LE MISURE DEFINITIVE DEGLI INFISSI DEVONO ESSERE STABILITE DALL'APPALTATORE SOTTO LA SUPERVISIONE ED IL CONTROLLO DEL DIRETTORE DEI LAVORI

TIPOLOGIA INFISSO	A	B	C	D	E	F	G	H	I	L	M	O	P	Q	R	S
NUMERO INFISSI	1	4	1	1	1	1	5	1	1	4	2	1	1	2	1	2

Oggetto

PROGETTO ESECUTIVO
LAVORI DI SOSTITUZIONE SERRAMENTI

Descrizione

Abaco dei serramenti

Tipologia : A - B - C - D - E - F - G - H - I - L - M - O - P
Q - R - S (INFISSI ESTERNI)

Data

febbraio 2017

Scala

1/50

TAVOLA

1