

TIPOLOGIA " A1 "

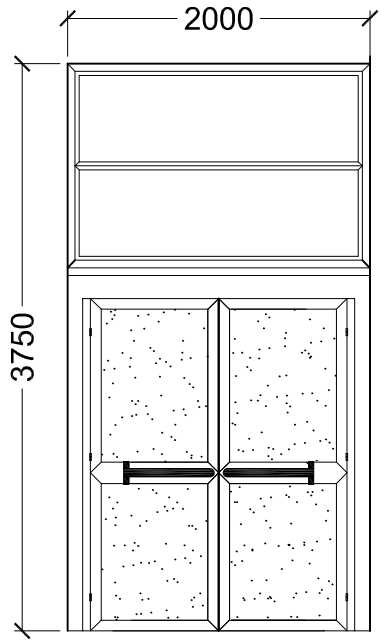


TIPOLOGIA " A2 "

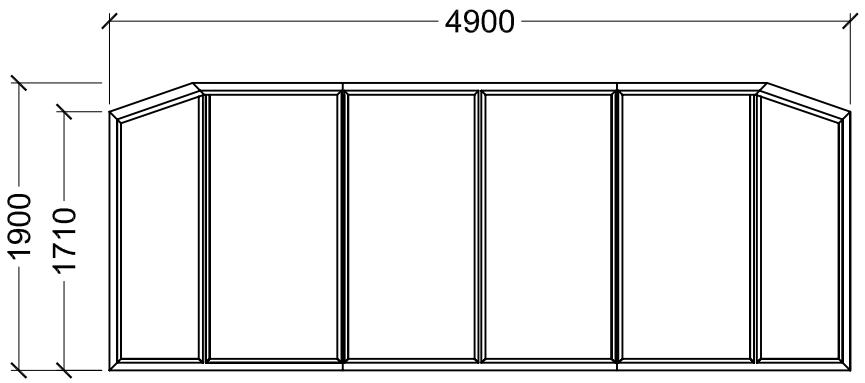


ALTEZZA PIANO POSA A CM. 215 DA QUOTA PAVIMENTO

- VISTA IN PIANTA PIANO DI POSA INFISSO "A3" -

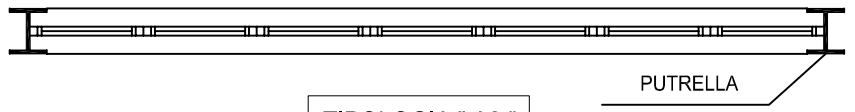


TIPOLOGIA " A3 "

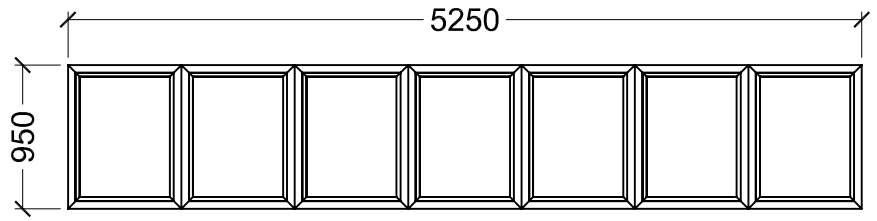


ALTEZZA PIANO POSA A CM. 395 DA QUOTA PAVIMENTO


TIPOLOGIA " A4 "

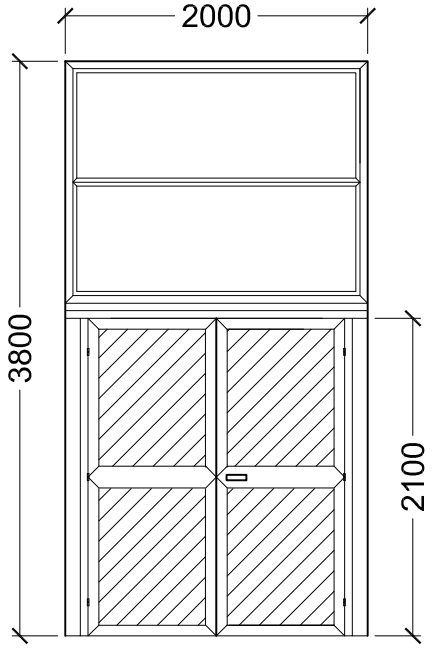

TIPOLOGIA " A5 "

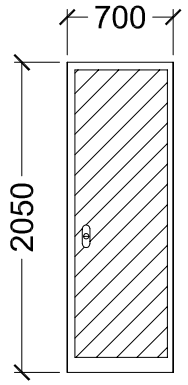


TIPOLOGIA " A6 "

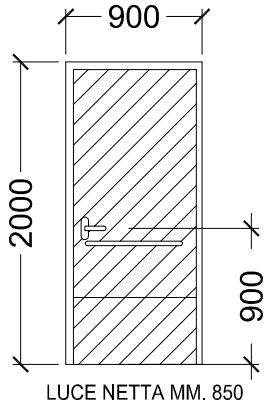


LUCE NETTA MM. 850

TIPOLOGIA " A7 "

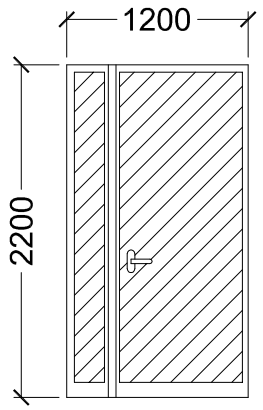

TIPOLOGIA " A8 "

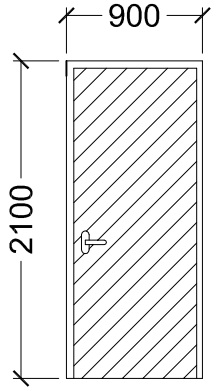

VETRO SATINATO

PANNELLI

TIPOLOGIA INFISSO	A1	A2	A3	A4	A5	A6	A7	A8
NUMERO INFISSI	1	2	3	1	4	1	2	1

NOTA BENE :
LE MISURE INDICATE NELLE TAVOLE GRAFICHE DOVRANNO ESSERE CONTROLLATE
E VERIFICATE IN LOCO DALLA DITTA ESECUTRICE PRIMA DELL'INIZIO DEI LAVORI

Oggetto

PROGETTO ESECUTIVO
LAVORI DI SOSTITUZIONE SERRAMENTI

Descrizione	Data	TAVOLA
Abaco dei serramenti Tipologia : A1 - A2 - A3 - A4 - A5 - A6 A7 - A8 (INFISSI INTERNI)	febbraio 2017 Scala 1/20	2