


PERIZIA DI STIMA IMMOBILE DI VIA TRILUSSA CIV. 9-39R-41R-43R IN SAVONA
 ALLEGATO 3.2 - PLANIMETRIE

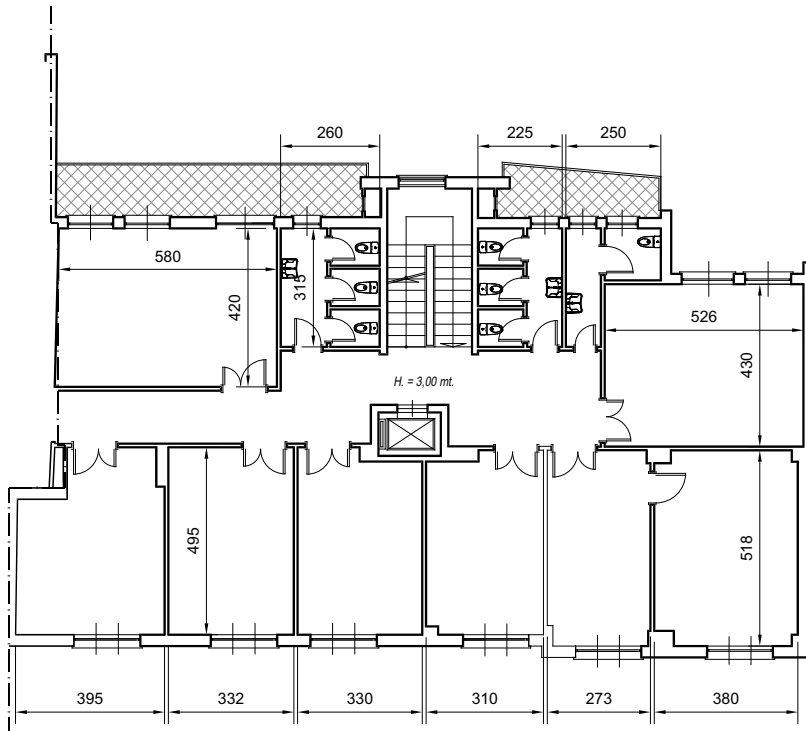

PIANO PRIMO

Oggetto	Data	Tavola
Stabile di via Trilussa civ. 9-39R-41R-43R	giu. 2020	2 di 5
Descrizione	Scala 1/100	
Pianta piano Primo		

Riproduzione del documento informatico sottoscritto digitalmente da FRANCA BRIANO.
 Protocollo n. 003178/2020 del 16/07/2020