


Studio Tecnico  
Dott. Ing. Alberto Branda  
via Gervasio n.9  
I 4049 Nizza Monferrato (At)  
tel.(0141) 702344

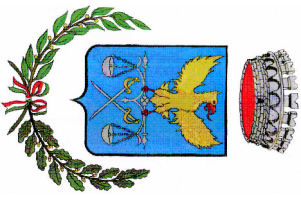

**COMMITTENTE:**  
Comune di Giustence  
Provincia di Savona

Oggetto: Interventi di ristrutturazione e recupero edilizio  
del fabbricato sede delle scuole comunali di  
Loc. San Michele.

Progetto Esecutivo

Allegato: particolari costruttivi

Scala: 1/25


Tav.

16

Il Progettista:



### Particolare costruttivo A - vespaio aerato

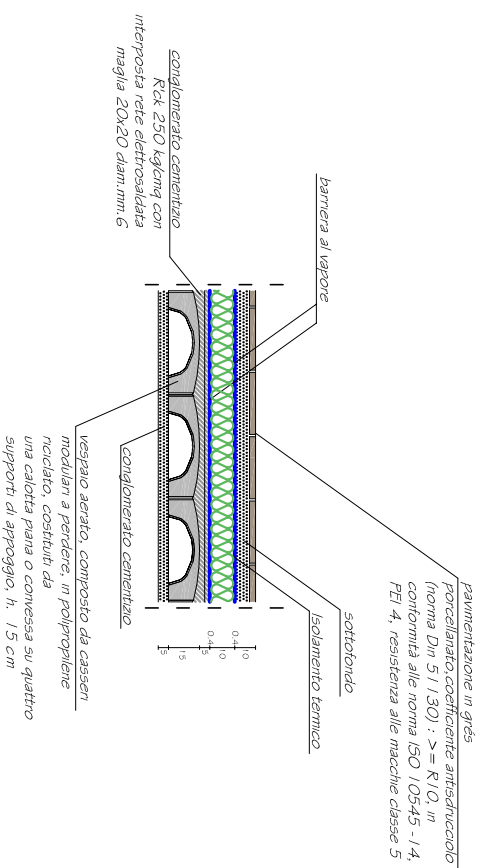

### Particolare costruttivo B

