


# PIANO PRIMO

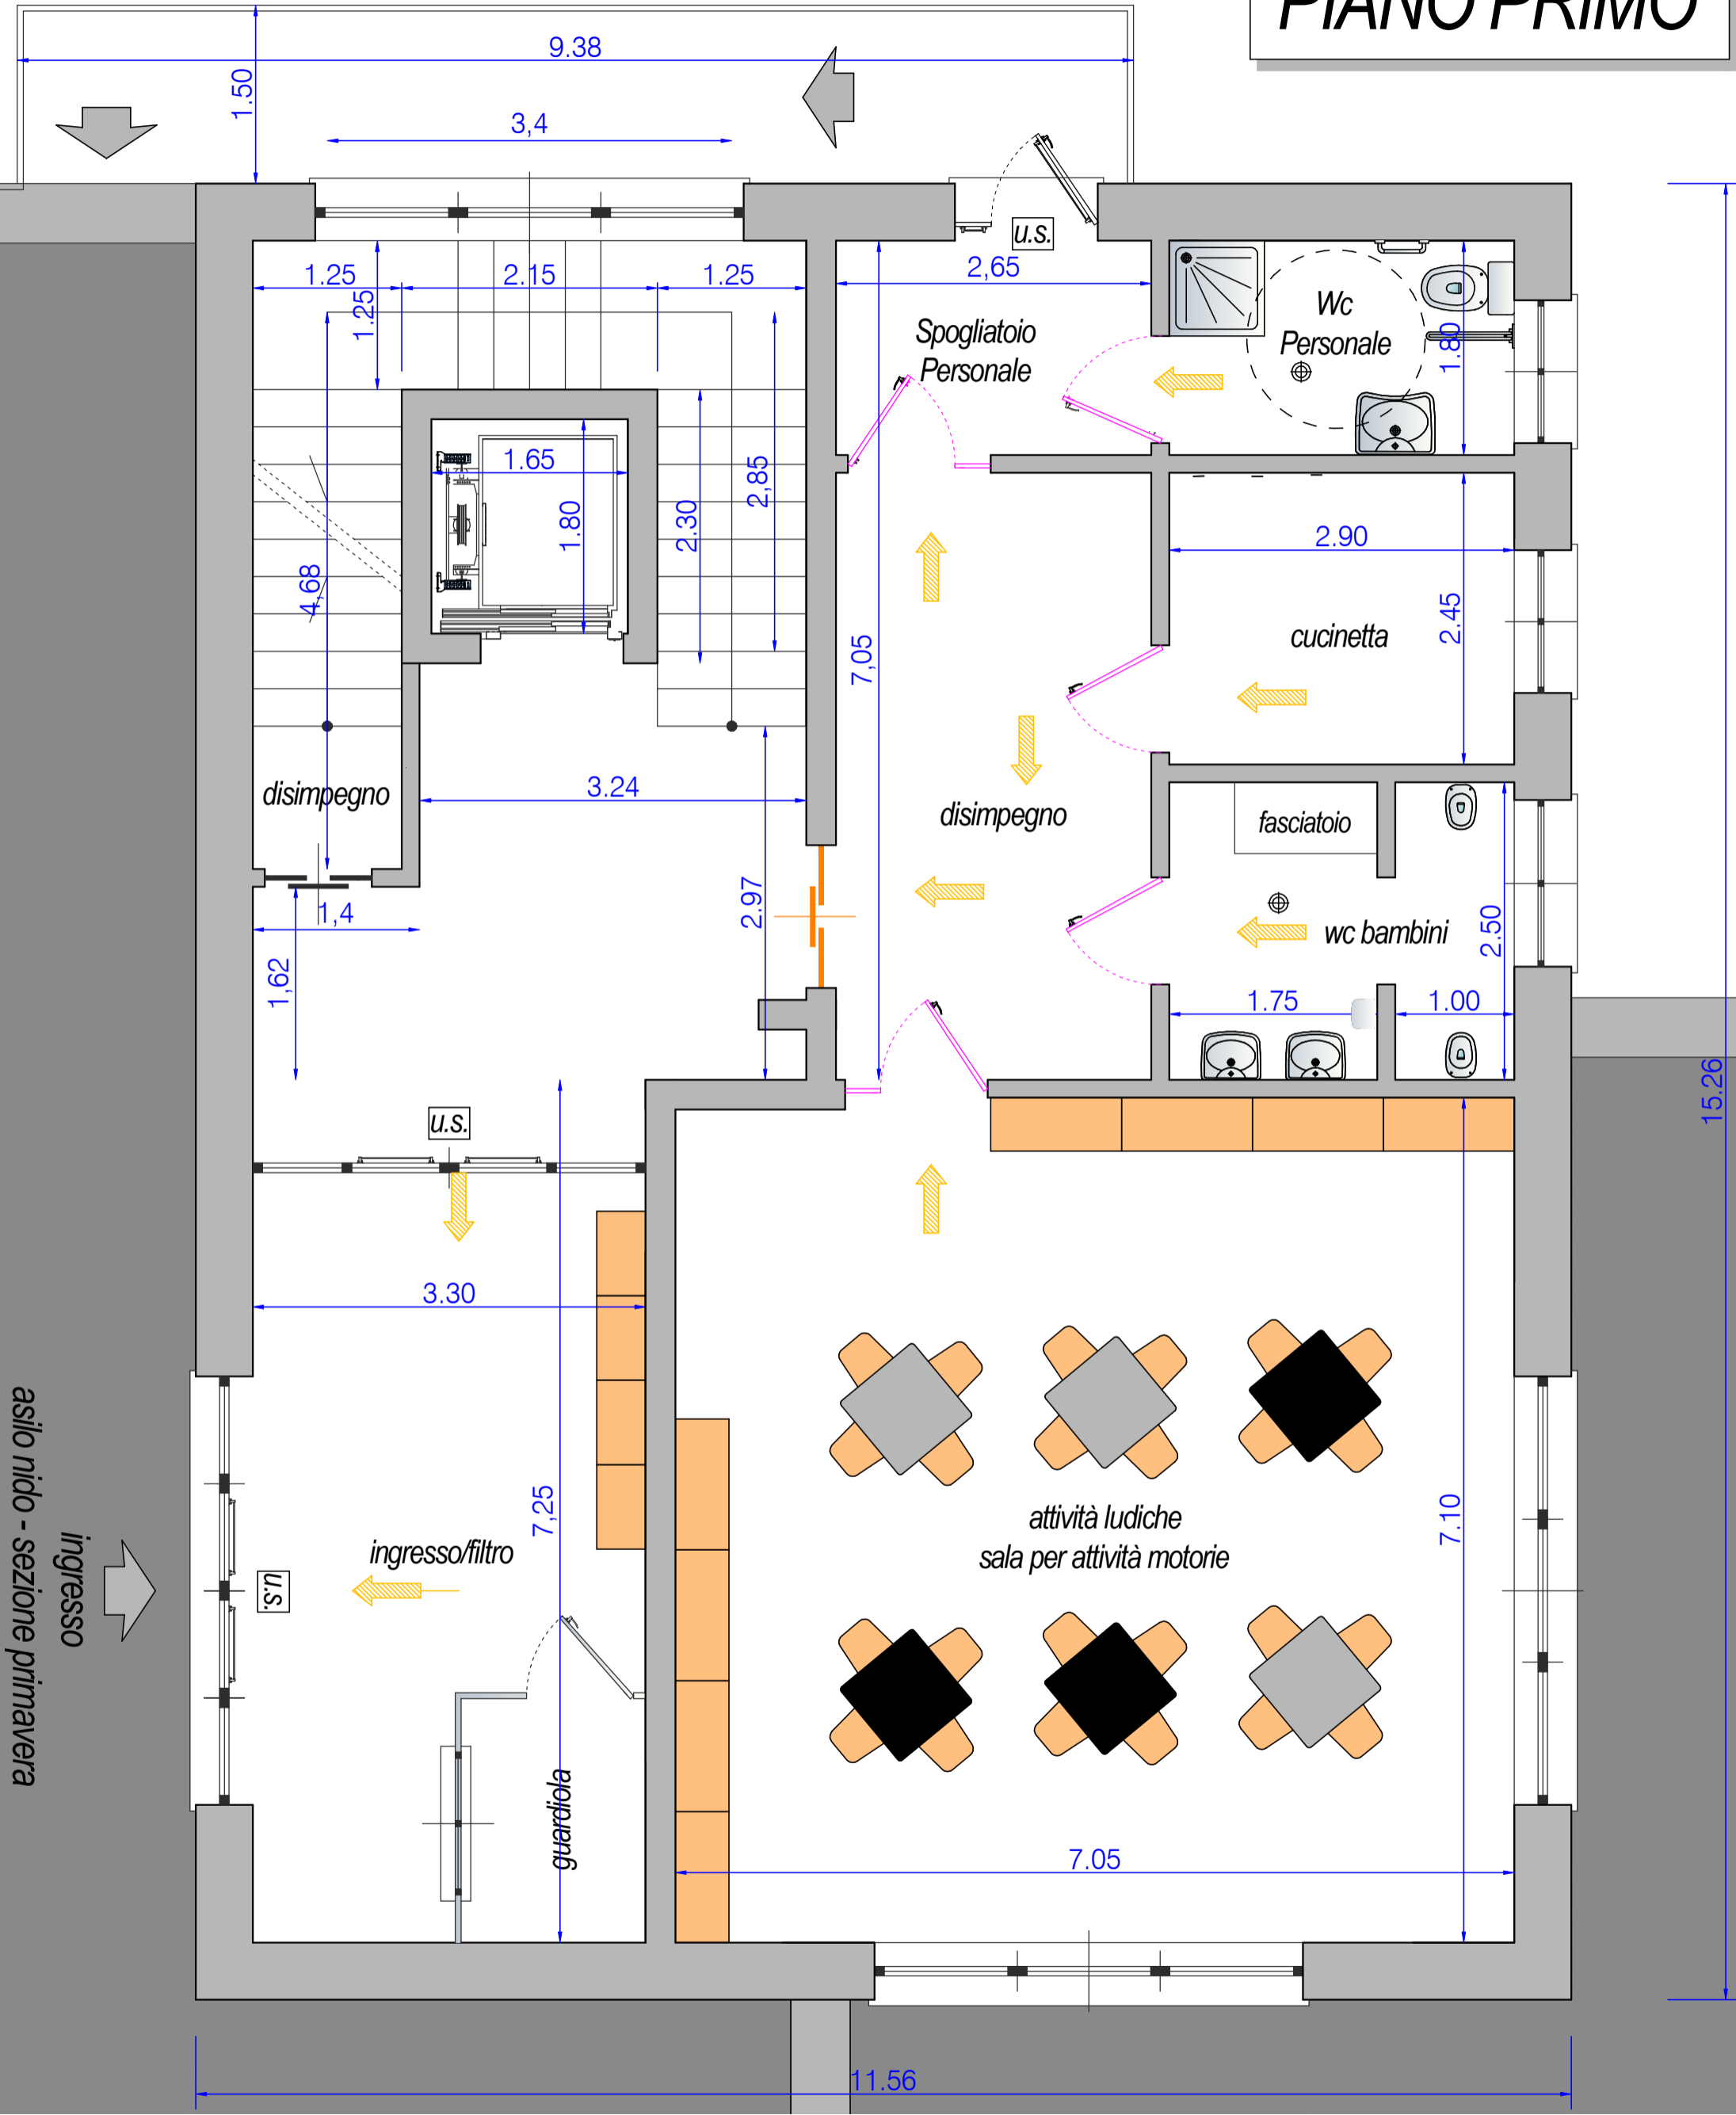

asilo nido - sezione primavera

ingresso

ingresso/filtro

guardiola

attività ludiche  
sala per attività motorie

cucinetta

fasciatoio

wc bambini

Wc Personale

Spogliatoio Personale

disimpegno

disimpegno

11.56

15.26