




PIANTA IMPIANTO SPORTIVO OLIVA DI BORGHETTO SANTO SPIRITO
ALLEGATO AL PIANO DI EMERGENZA

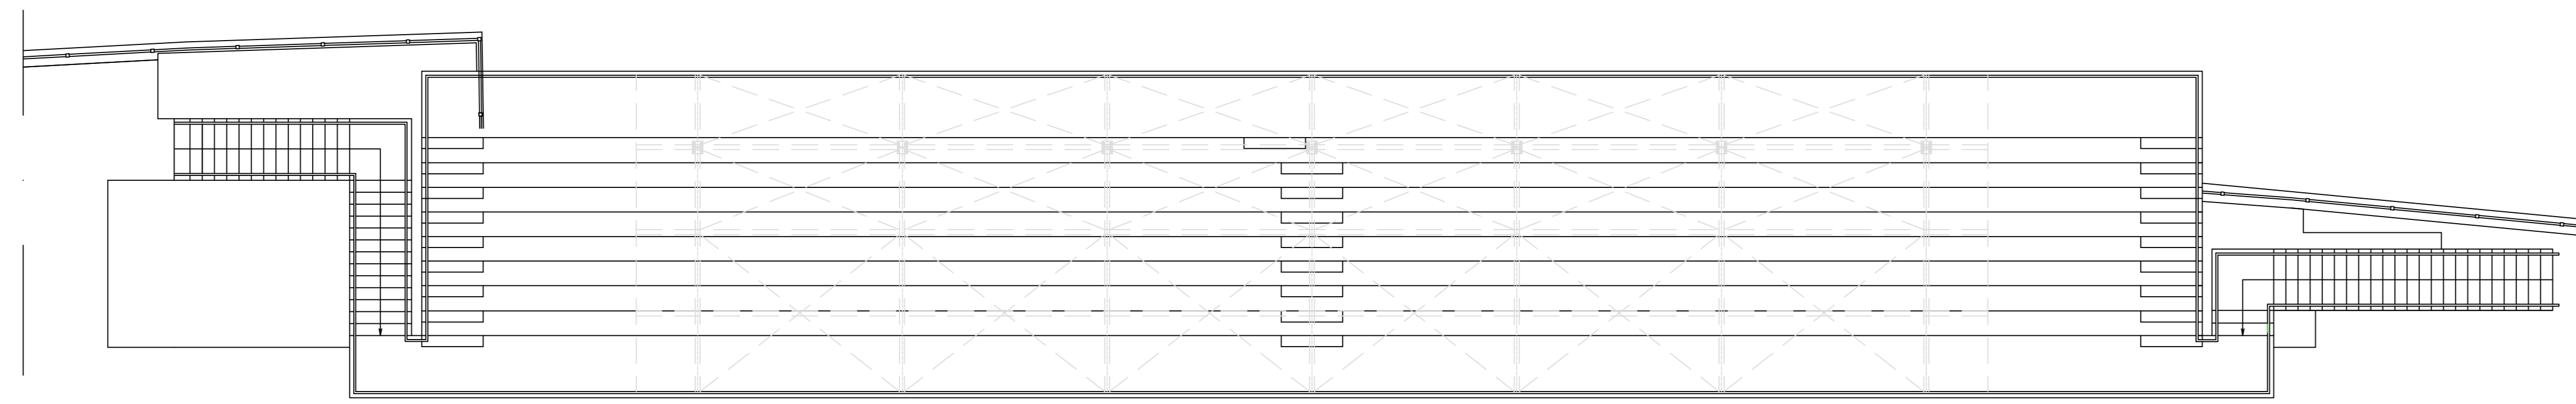


PIANTA PIANO TRIBUNA

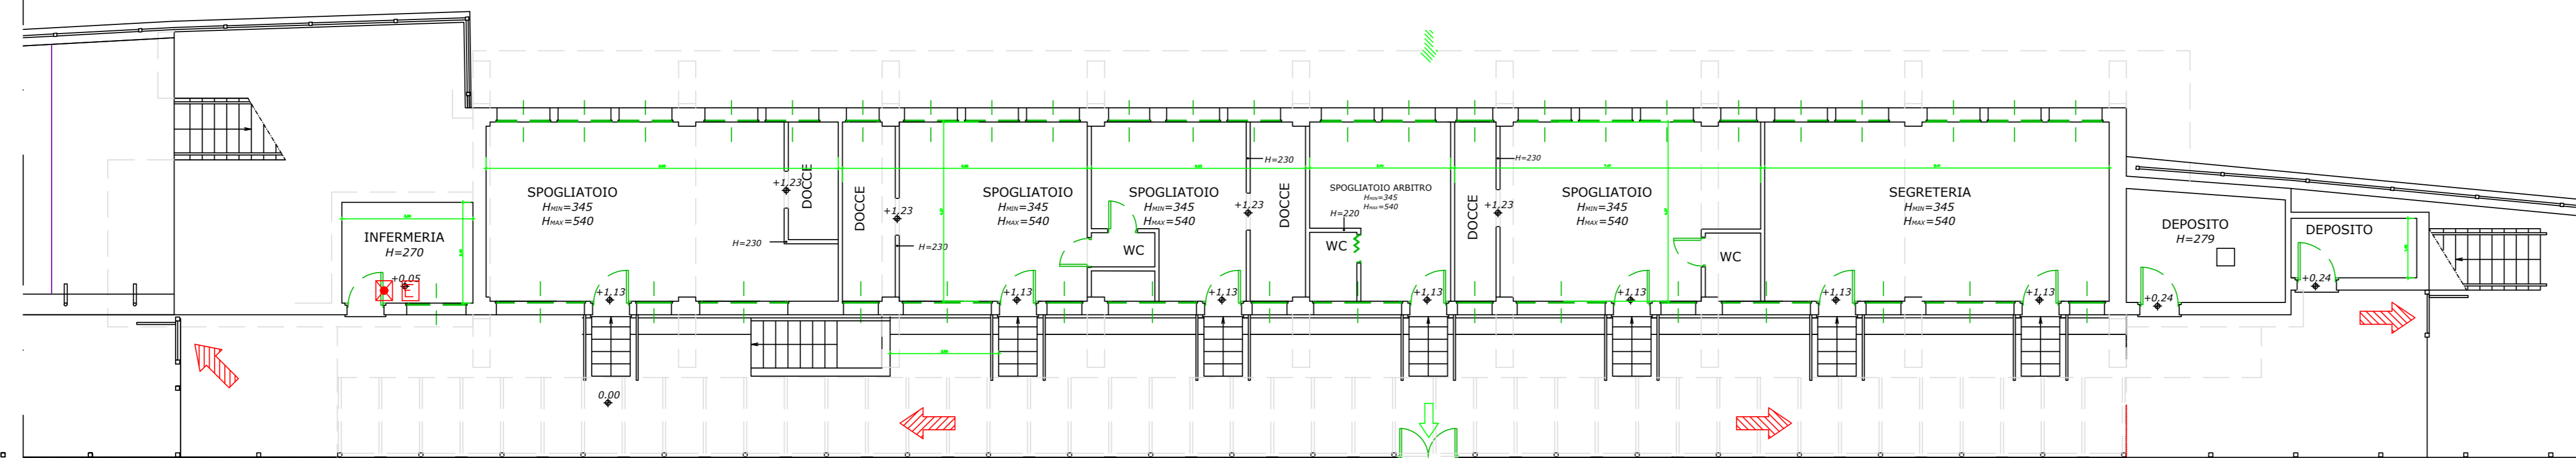

PIANTA PIANO RIALZATO

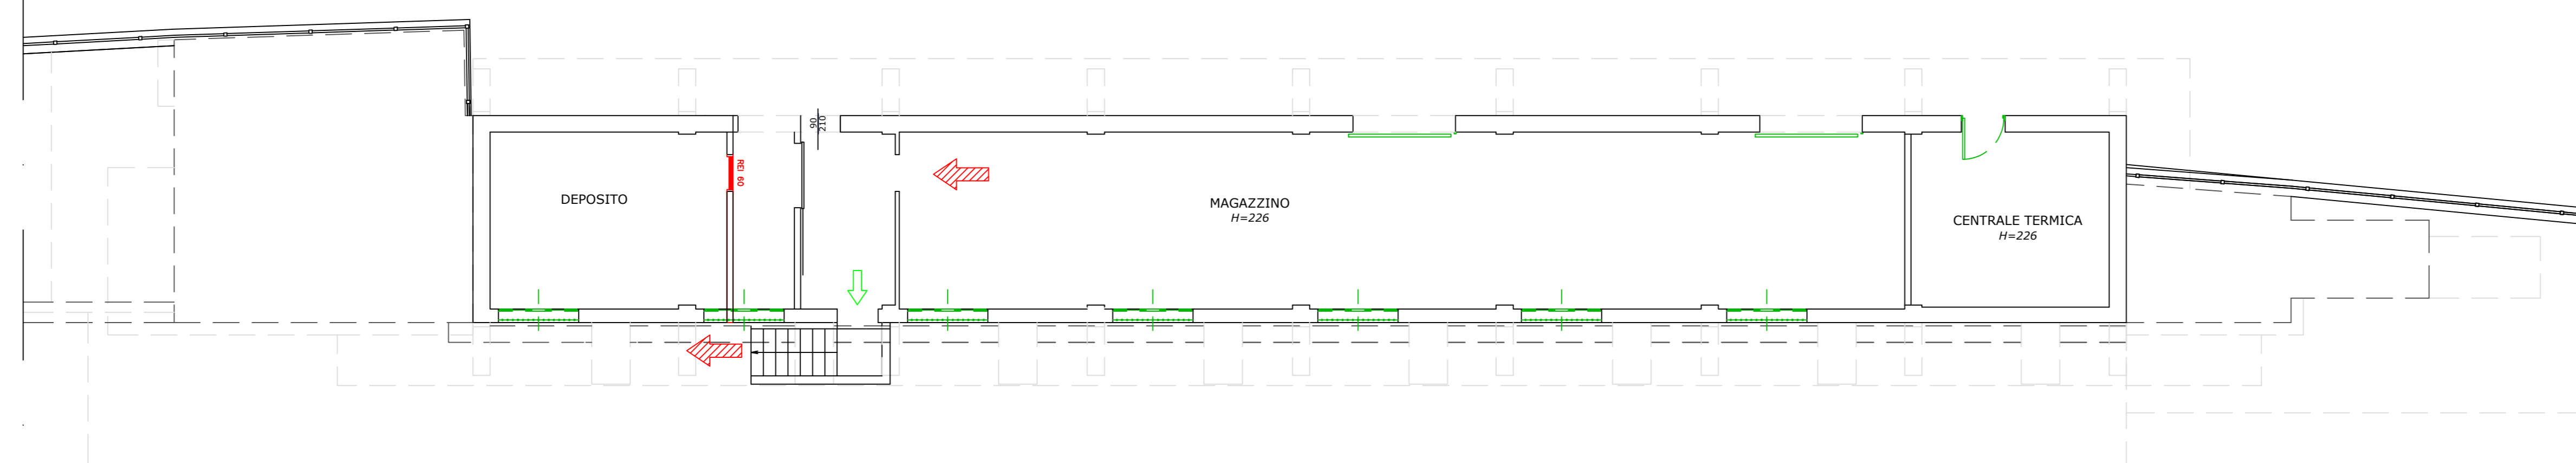

PIANTA PIANO SEMINTERRATO

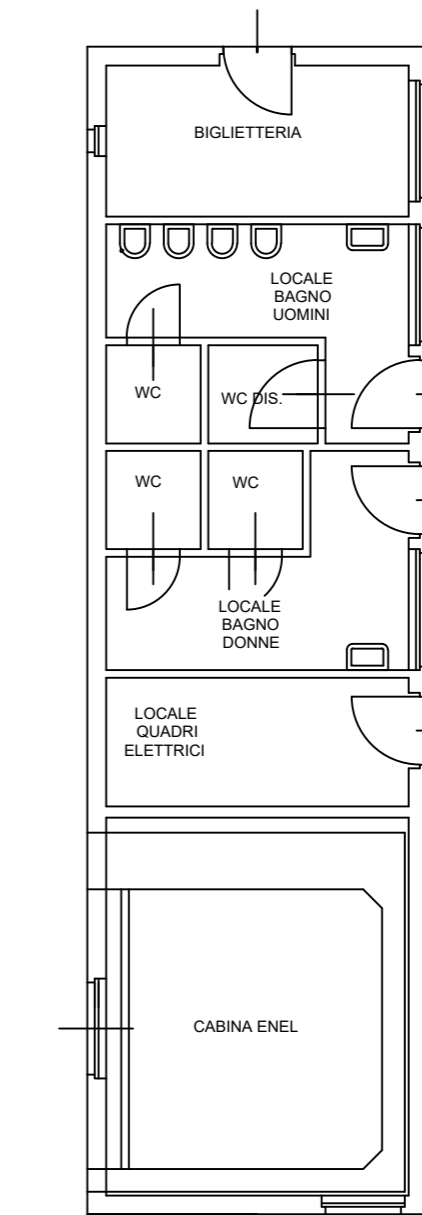

PIANTA EDIFICIO ALL'INGRESSO
PIANO TERRA