



Agenzia delle Entrate
CATASTO FABBRICATI
 Ufficio provinciale di
 Savona


Dichiarazione protocollo n. _____ del _____
 Comune di Savona
 Via Antonio Forzano _____ civ. 2

Identificativi Catastali:
 Sezione:
 Foglio: 57
 Particella: 29
 Subalterno:


Compilata da:
 Goso Massimiliano
 Iscritto all'albo:
 Geometri
 Prov. Savona N. 1156

Planimetria
 Scheda n.2 Scala 1:200

PIANO PRIMO
 H. MT 3,90
 UFFICI

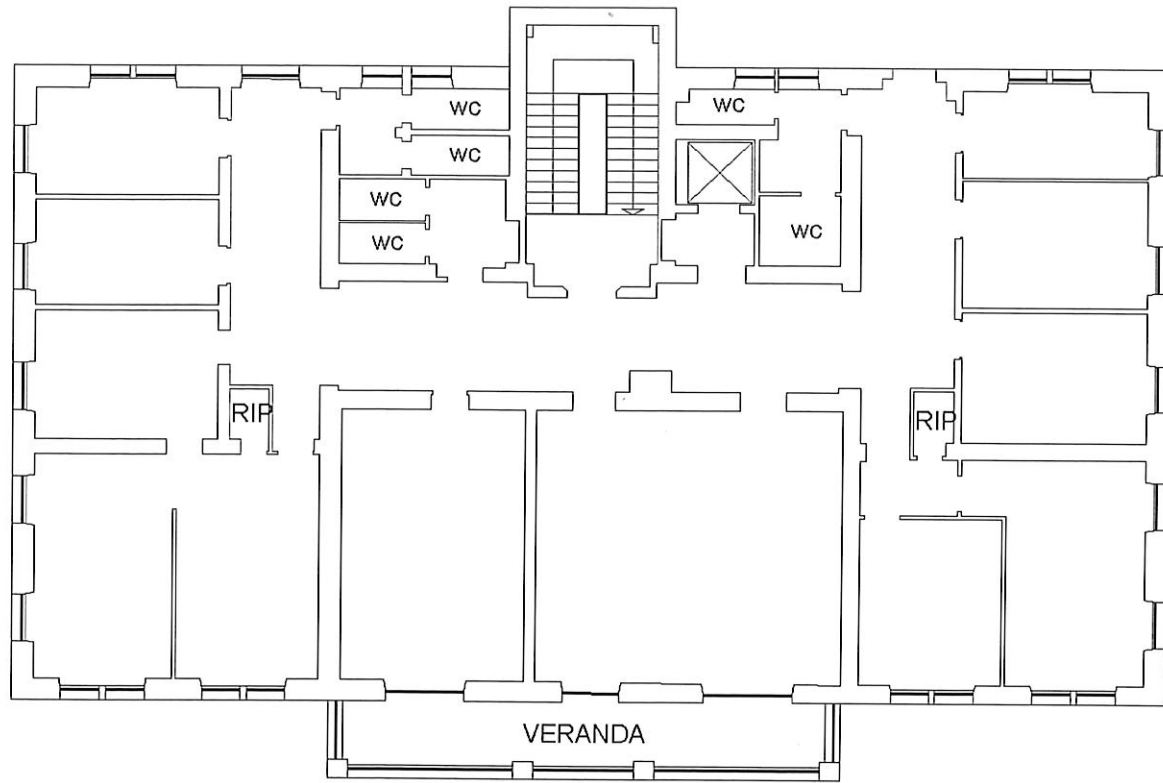

PIANO SECONDO
 H. MT 3,95
 UFFICI

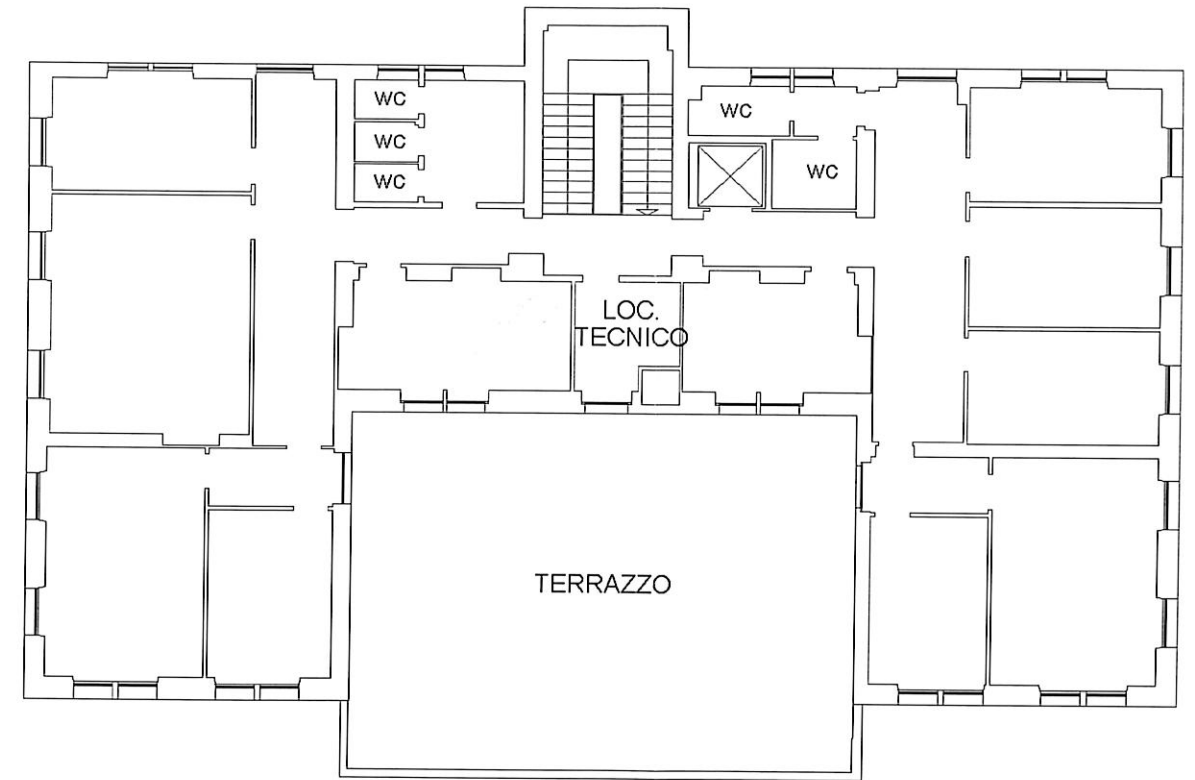

Collegio Provinciale
 Geometri e Geometri Laureati
 di Savona
 Iscrizione Albo
 N. 1156
 Geometra
 Goso Massimiliano

(Signature)
 IL DIRIGENTE DEL SETTORE
 SERVIZI FINANZIARI, PATRIMONIO E SERVIZI INFORMATIVI

 N
 SCALA 1:200