



PIANTA TERZO PIANO SEMINTERRATO - (QUOTA STRADA)

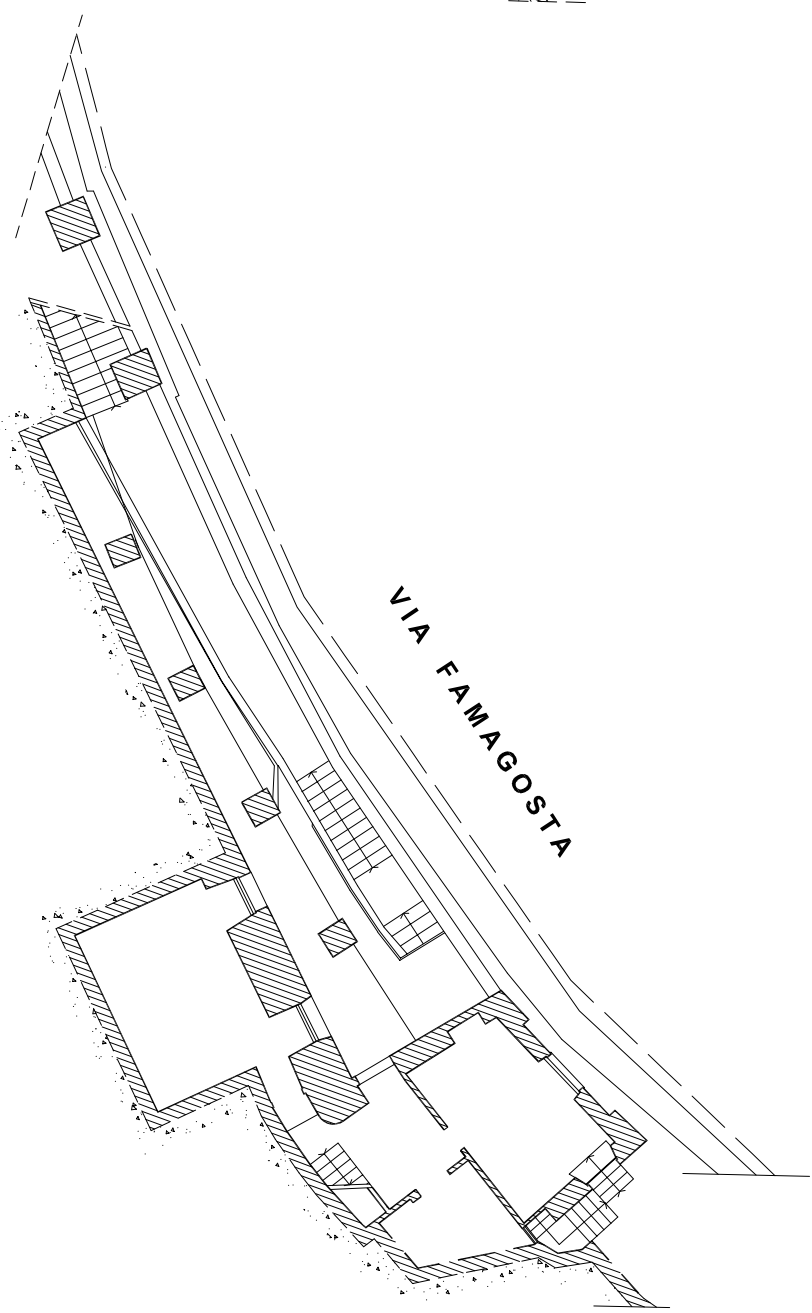

PIANTA SECONDO PIANO SEMINTERRATO

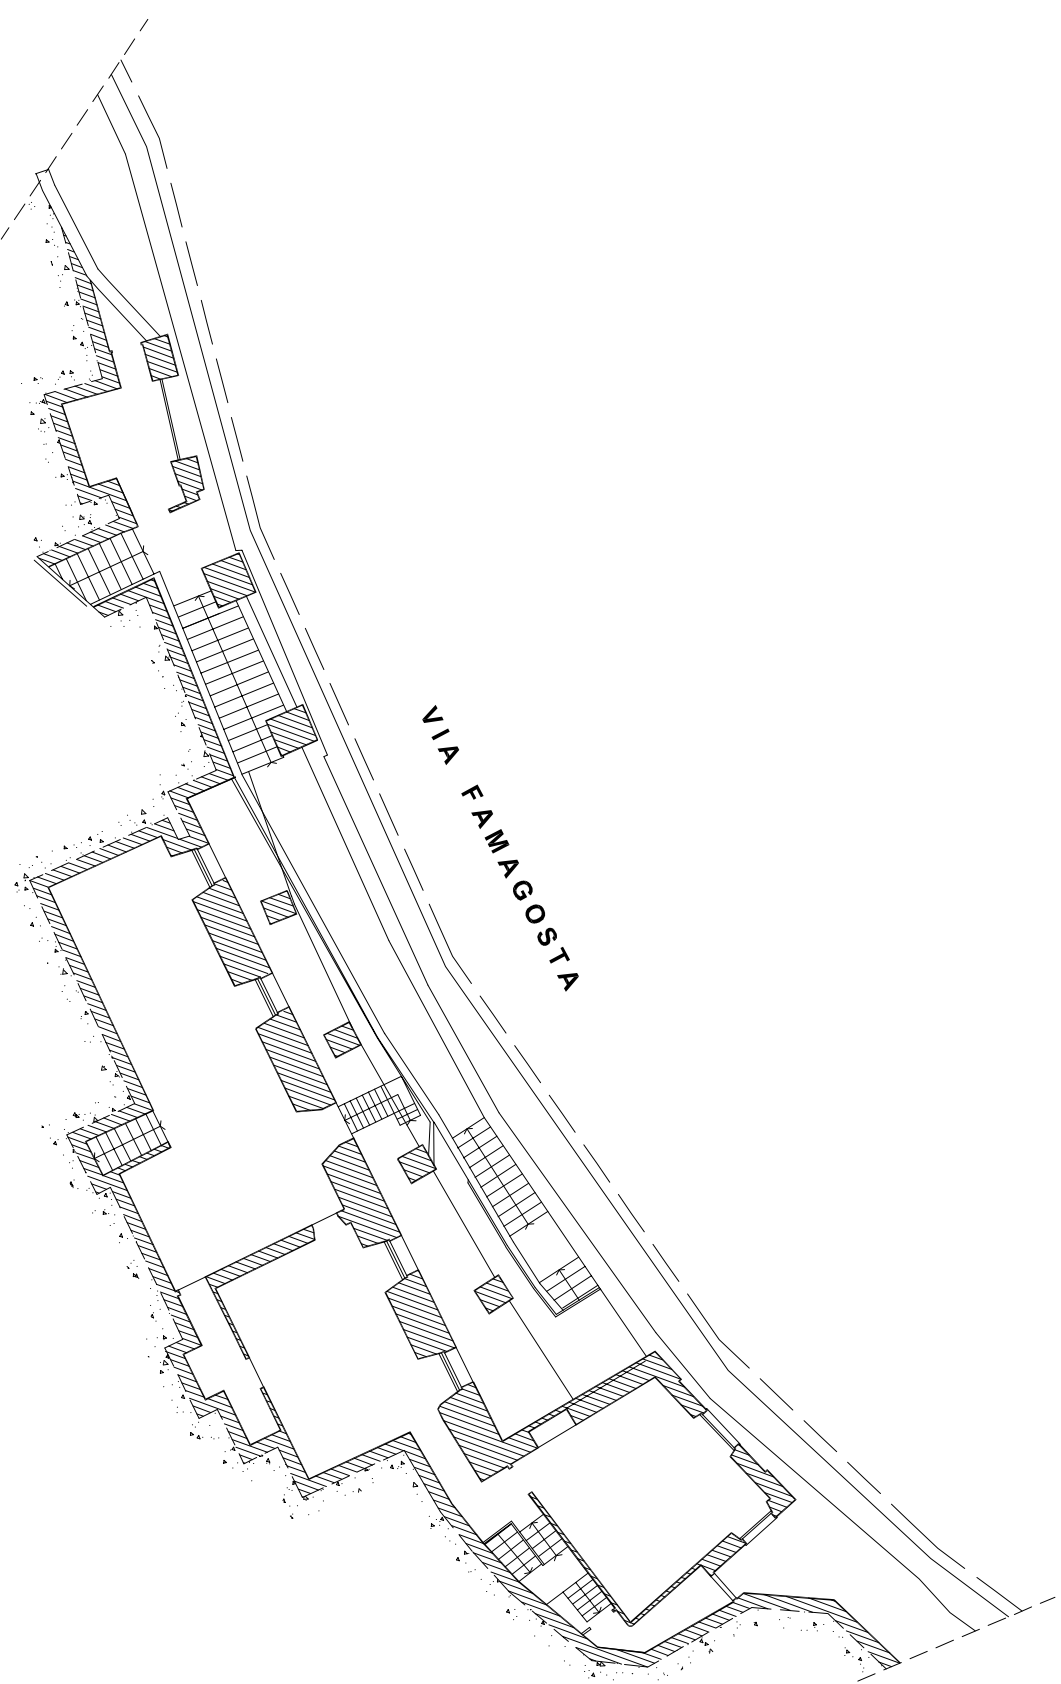

PIANTA PRIMO PIANO SEMINTERRATO

FABBRICATO "A"  
PIANTA PIANI SEMINTERRATI  
SCALA 1/200