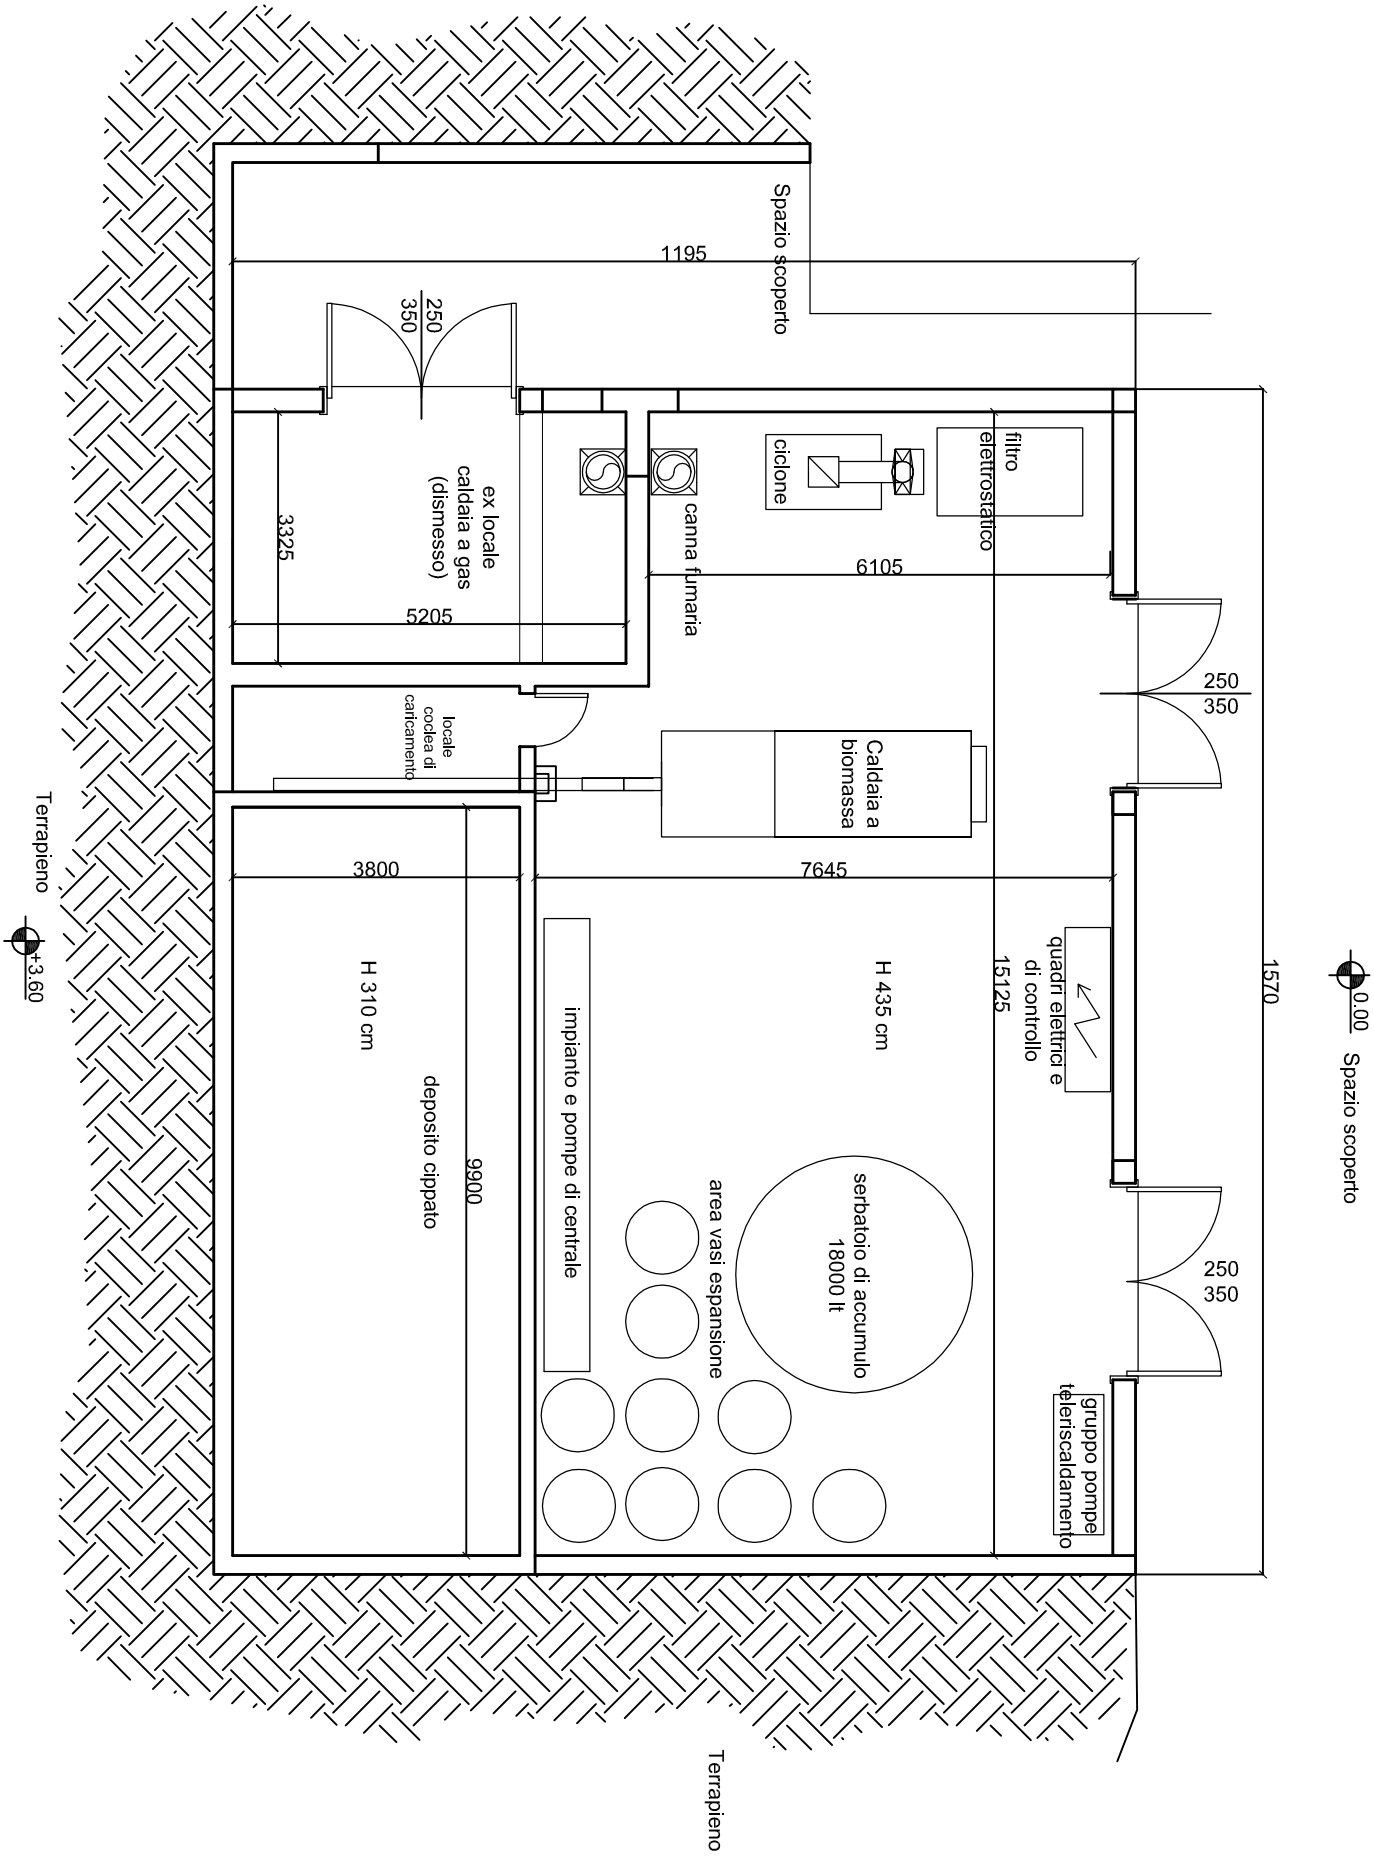
0.00
Spazio scoperto
1570
250
350
250
350
gruppo pompe teleriscaldamento
quadri elettrici e di controllo
15125
serbatoio di accumulo 18000 lt
area vasi espansione
H 435 cm
impianto e pompe di centrale
7645
Caldaia a biomassa
filtro elettrostatico
ciclone
6105
canna fumaria
Spazio scoperto
1195
250
350
ex locale caldaia a gas (dismesso)
3325
5205
locale coclea di caricamento
3800
H 310 cm
deposito cippato
9900
Terrapieno
+3.60
Terrapieno