
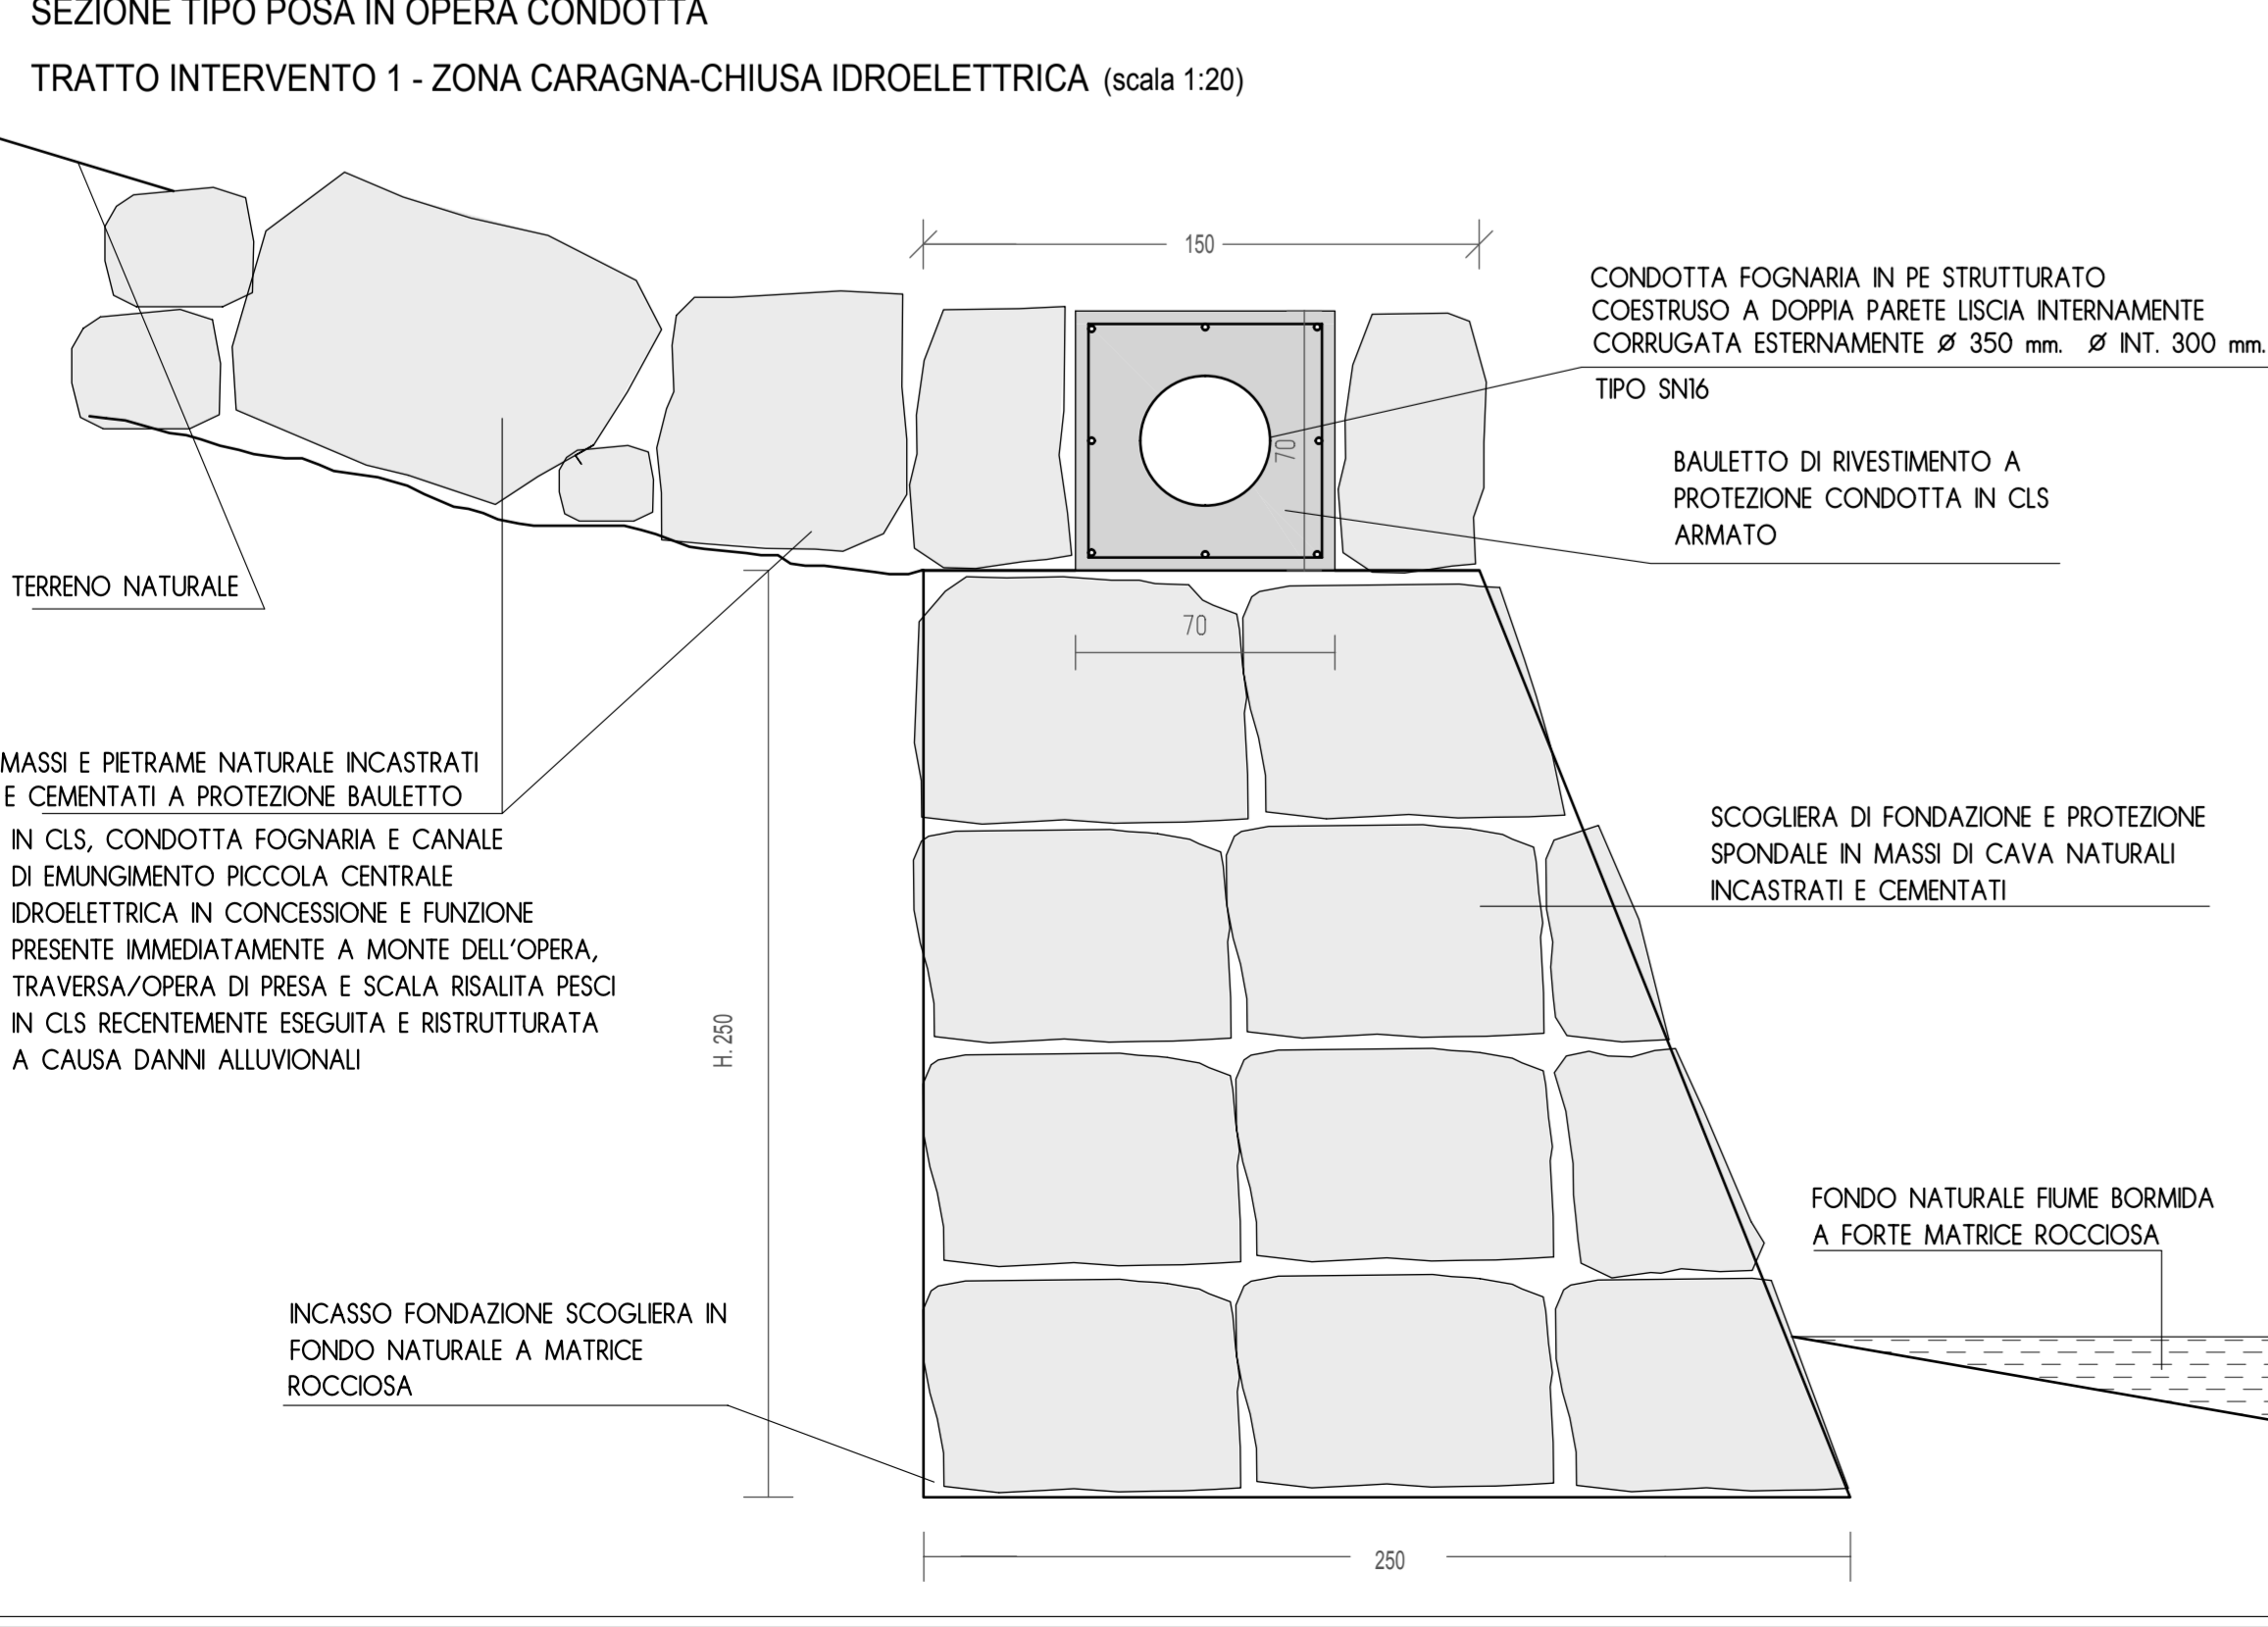
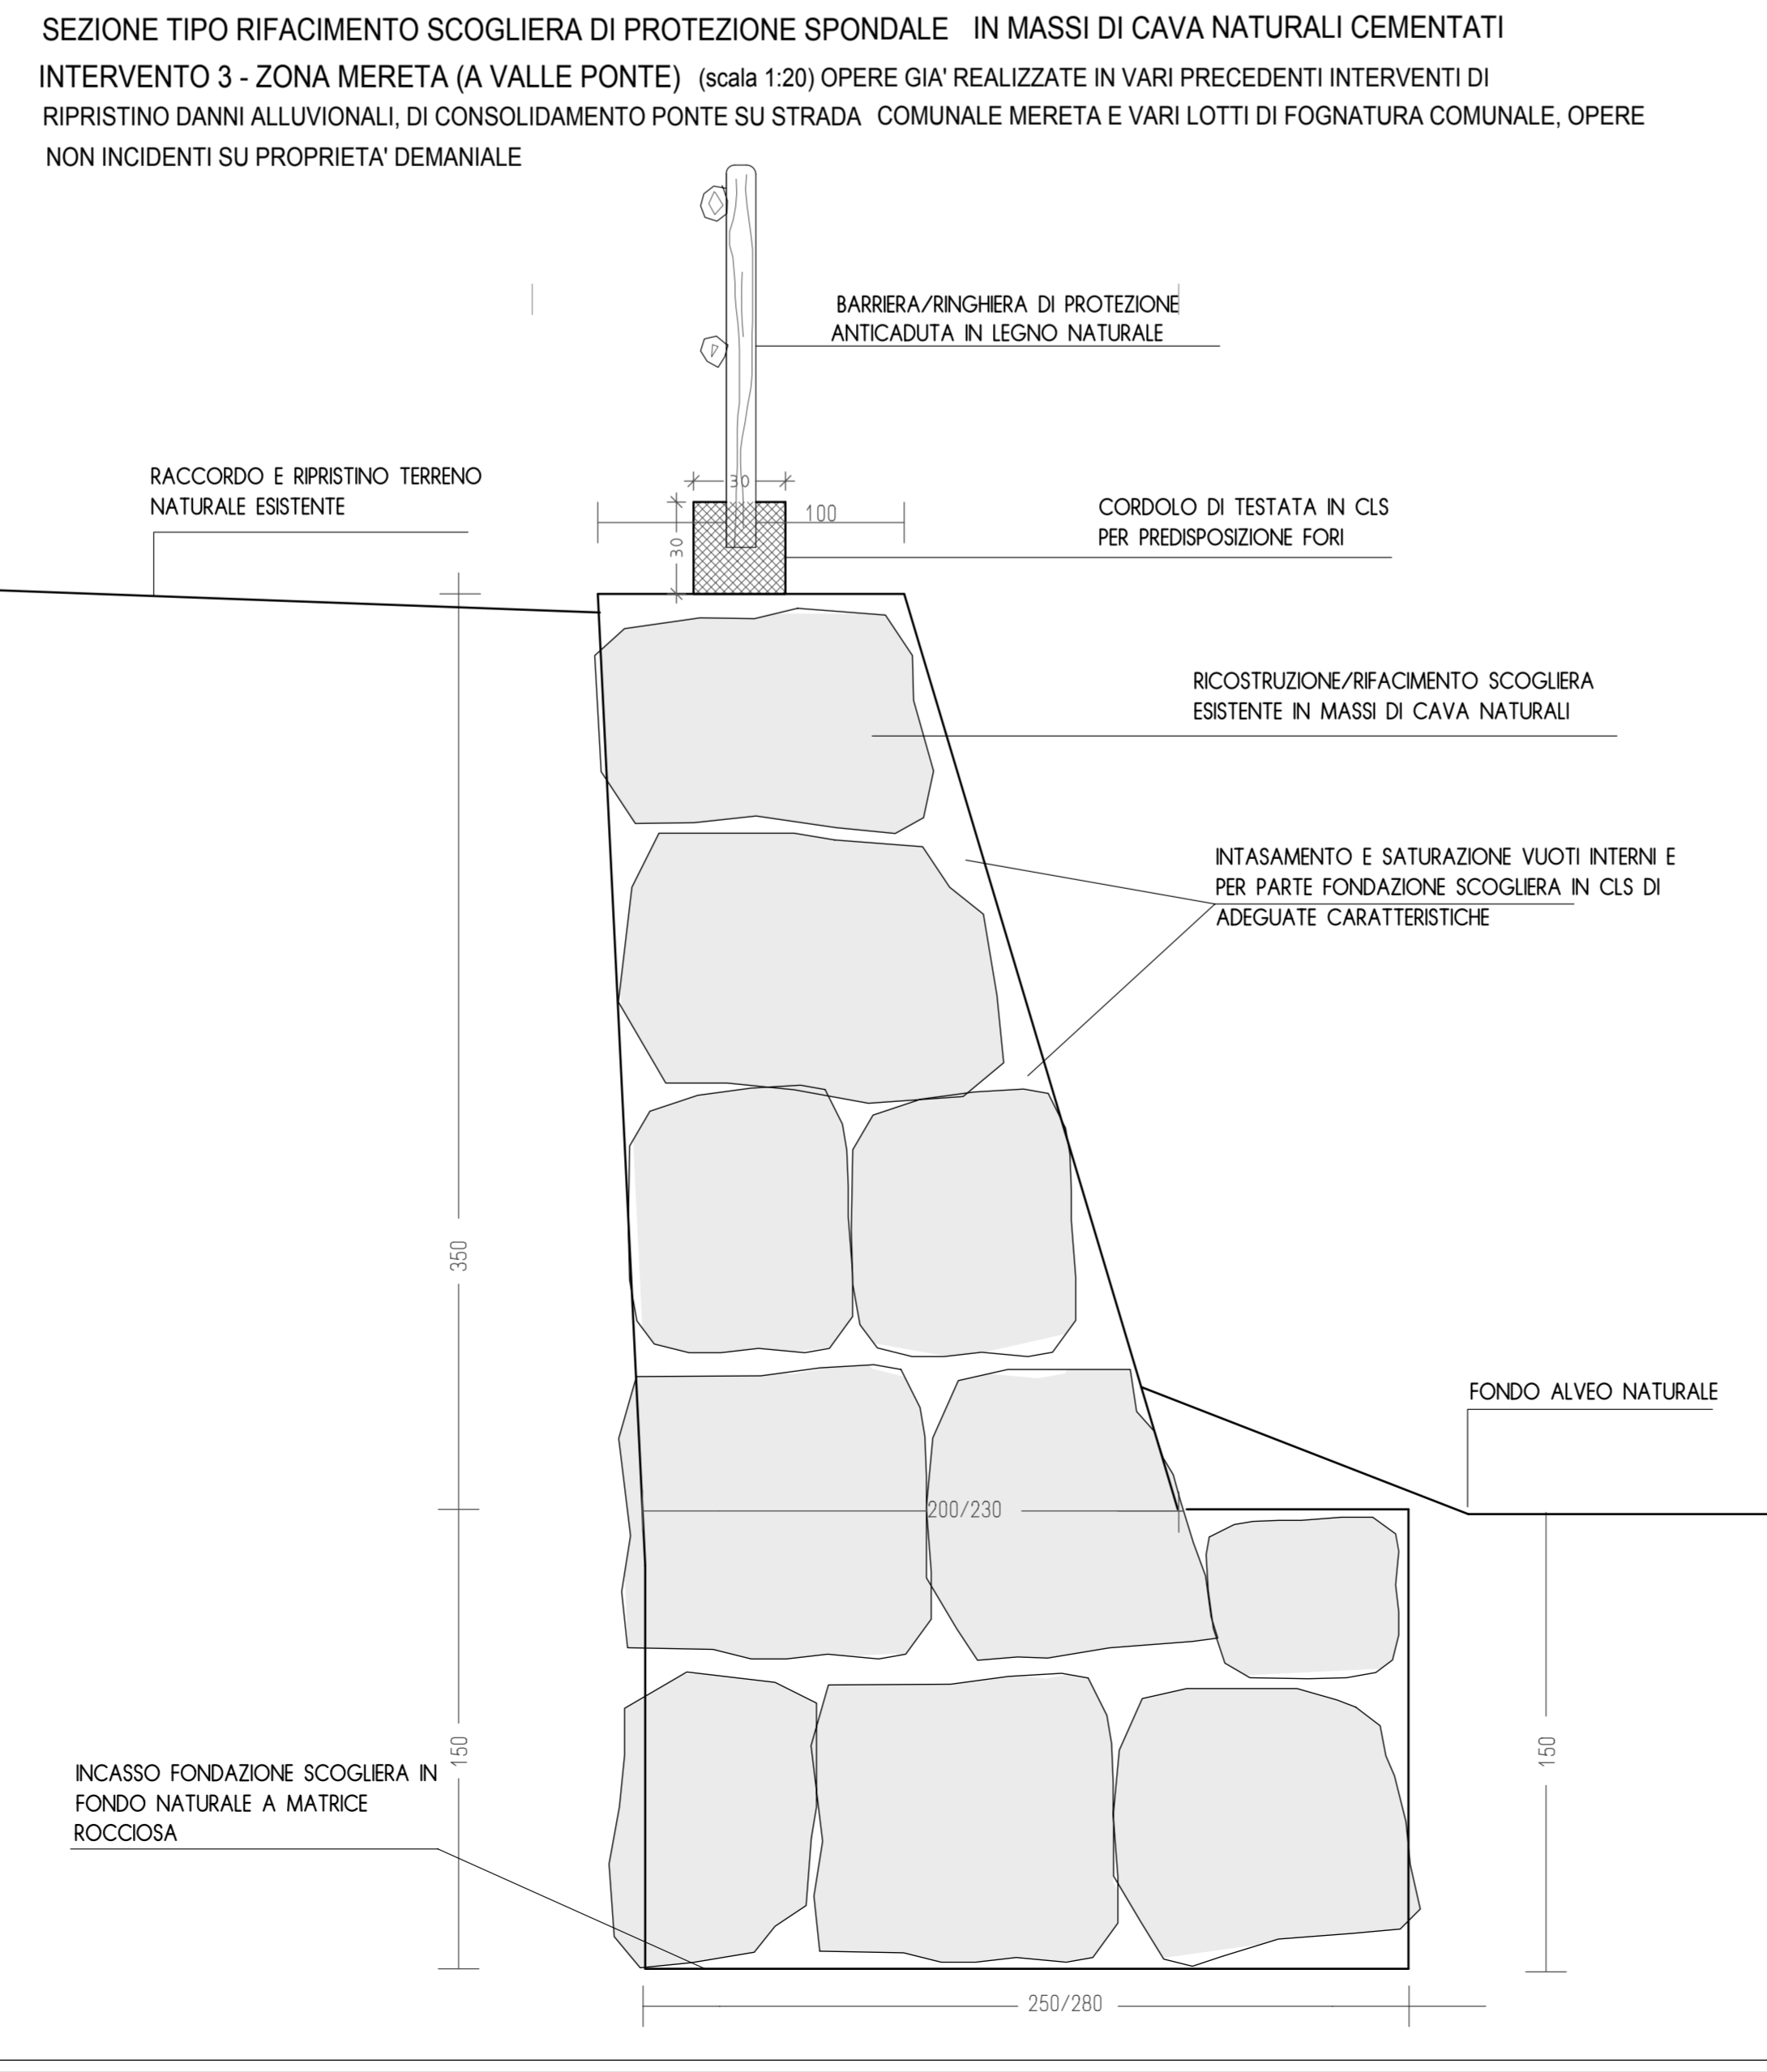
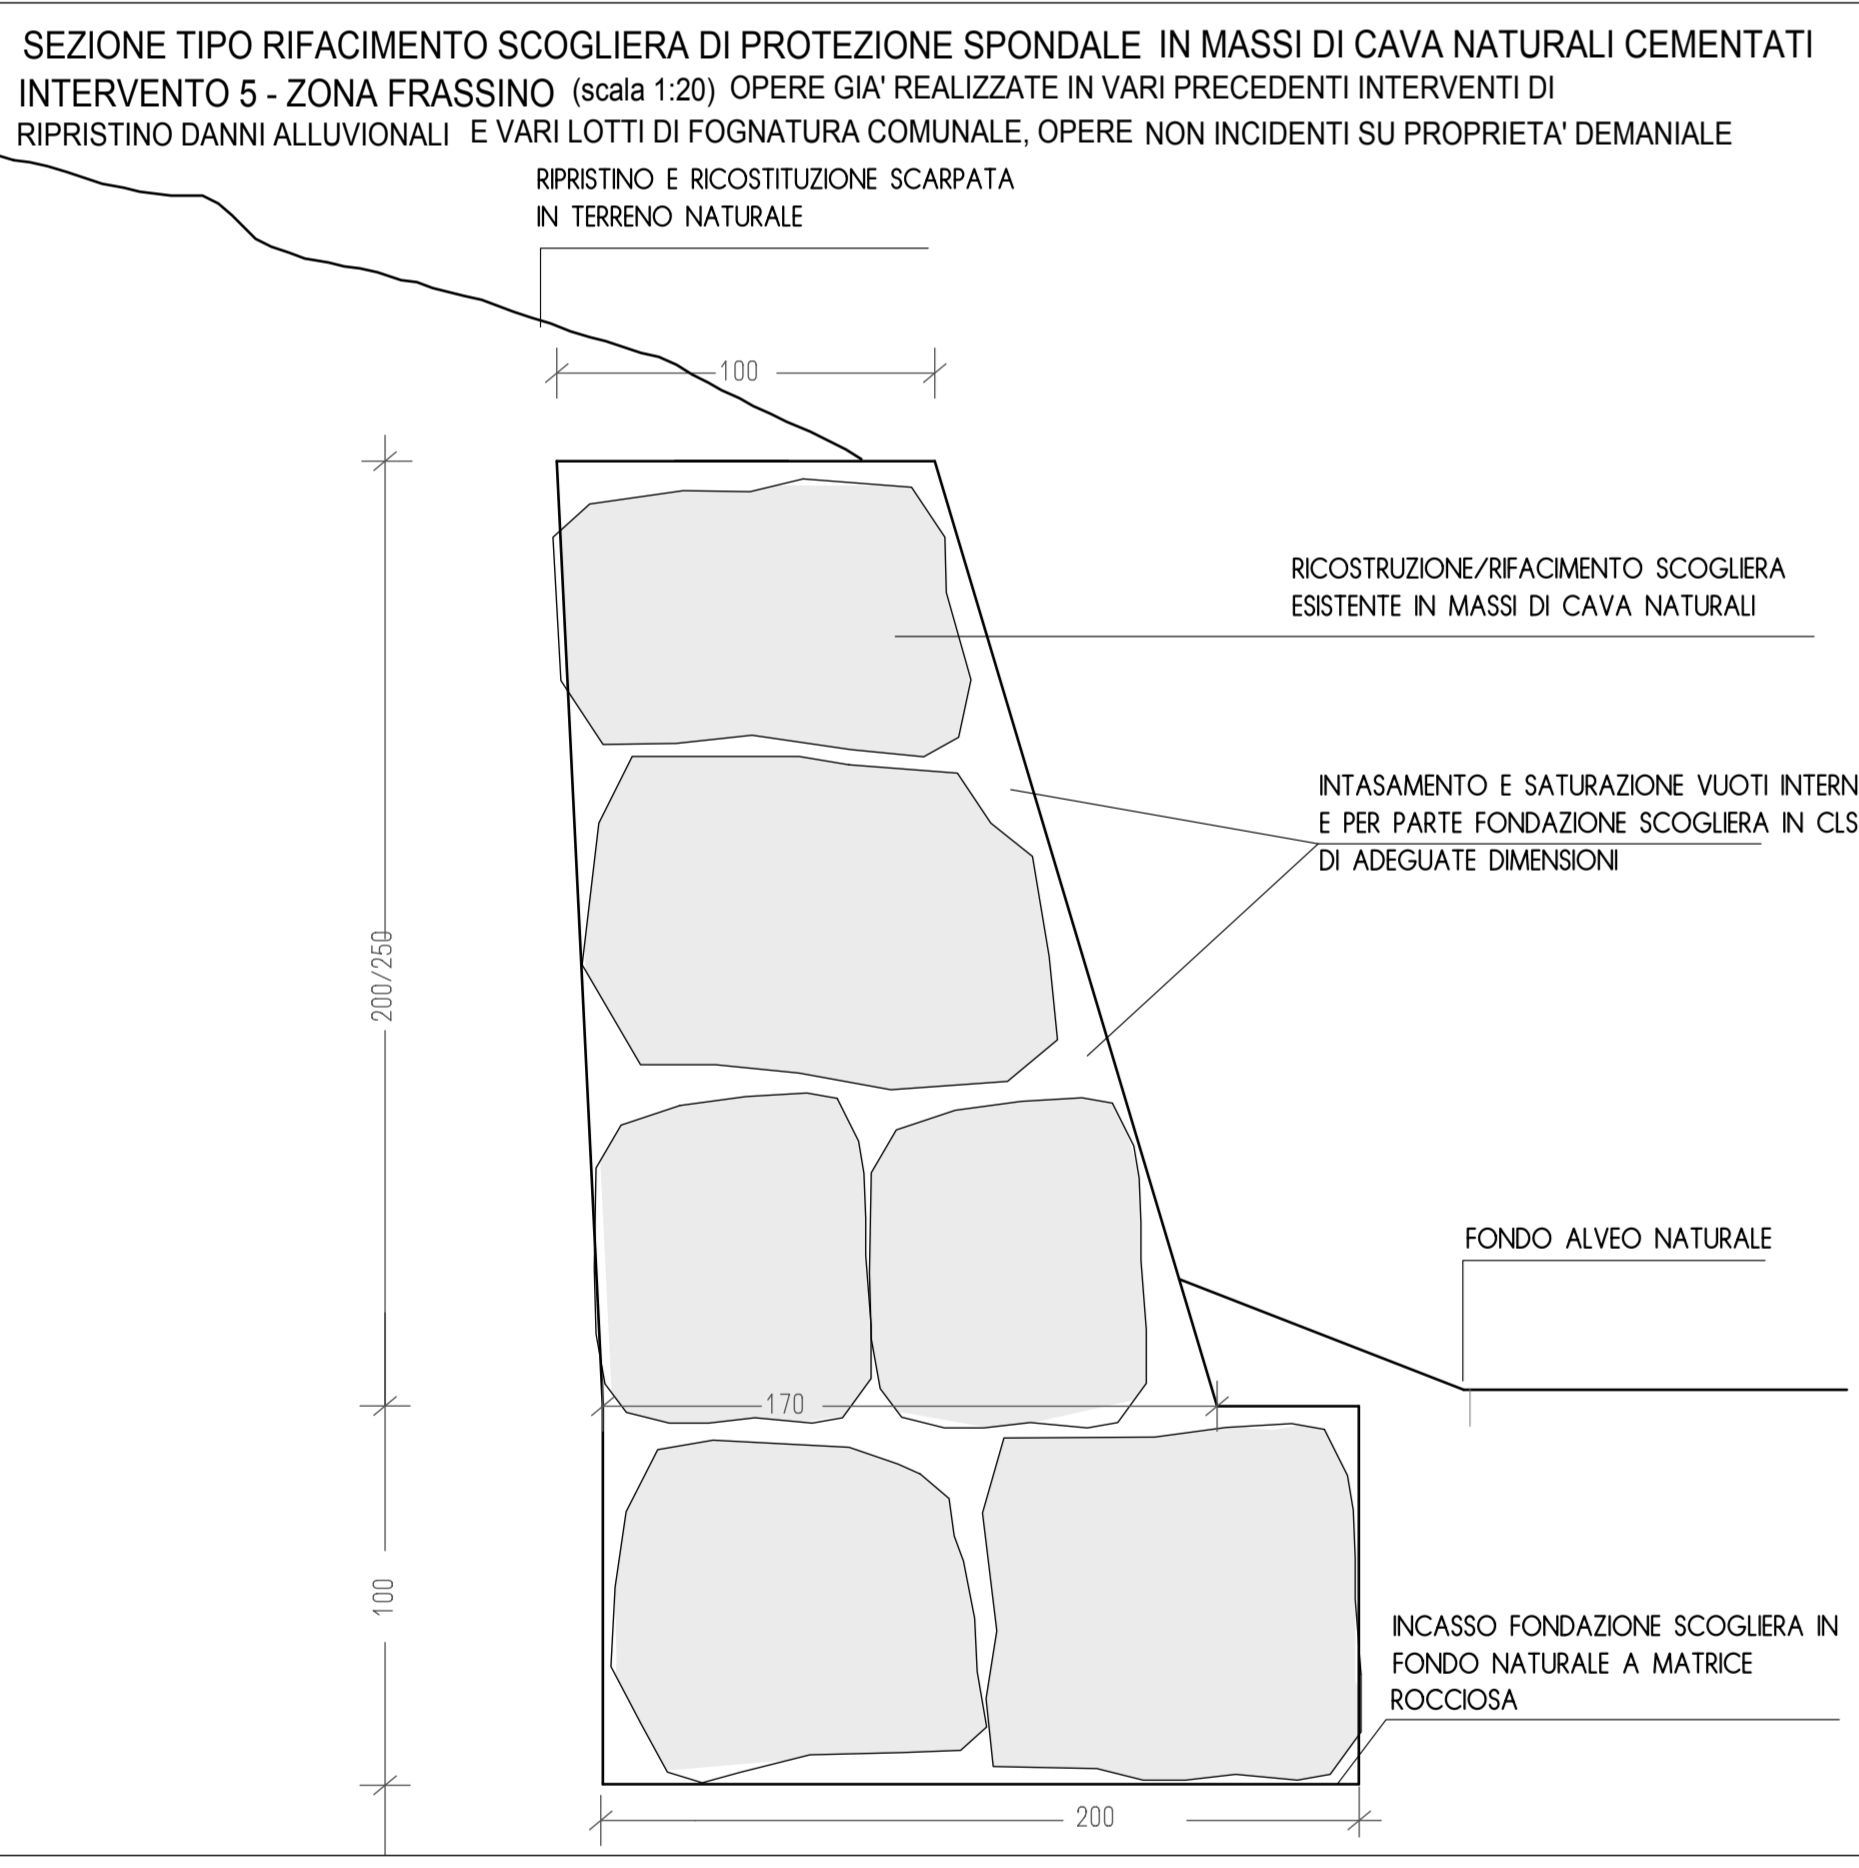
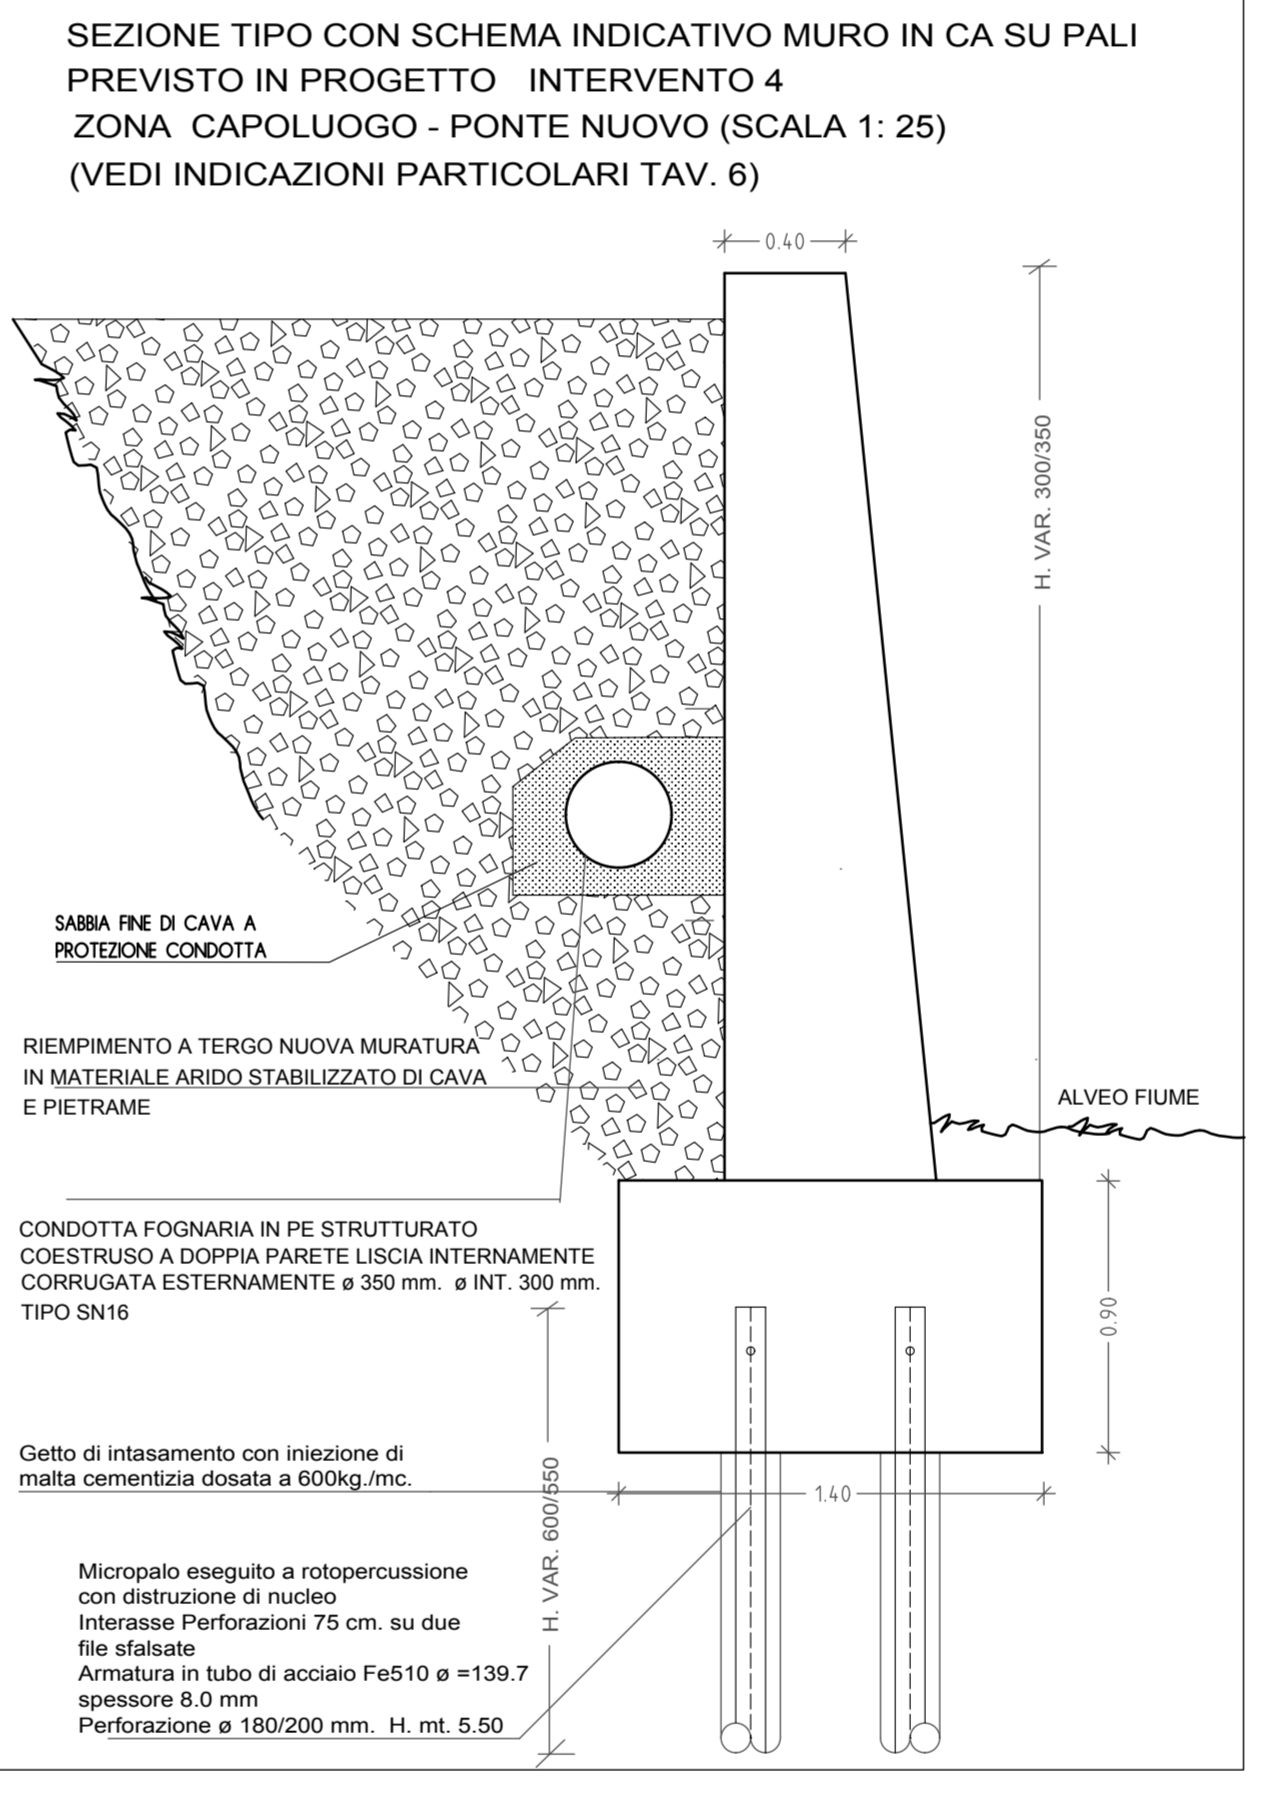
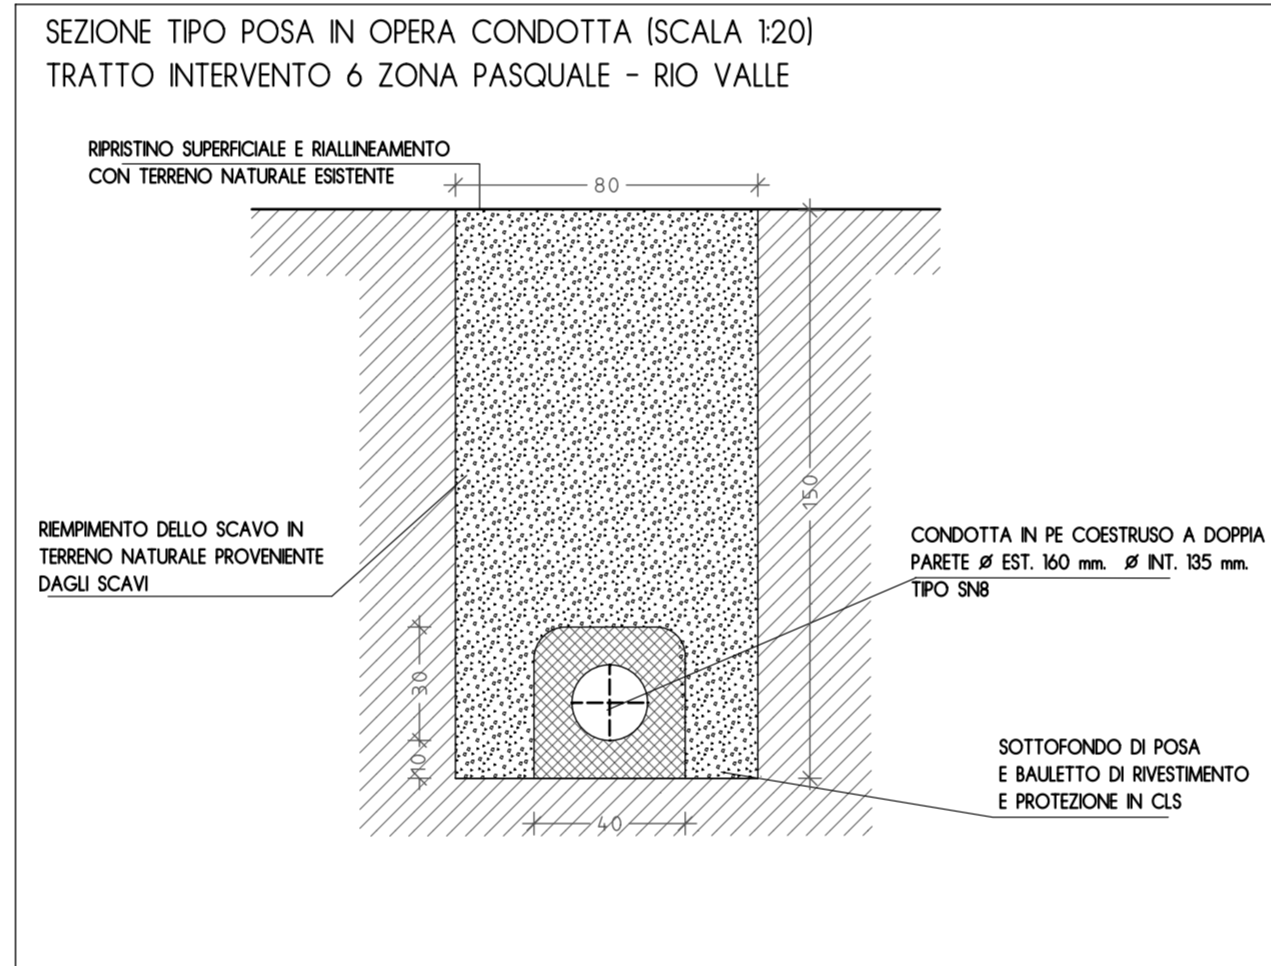
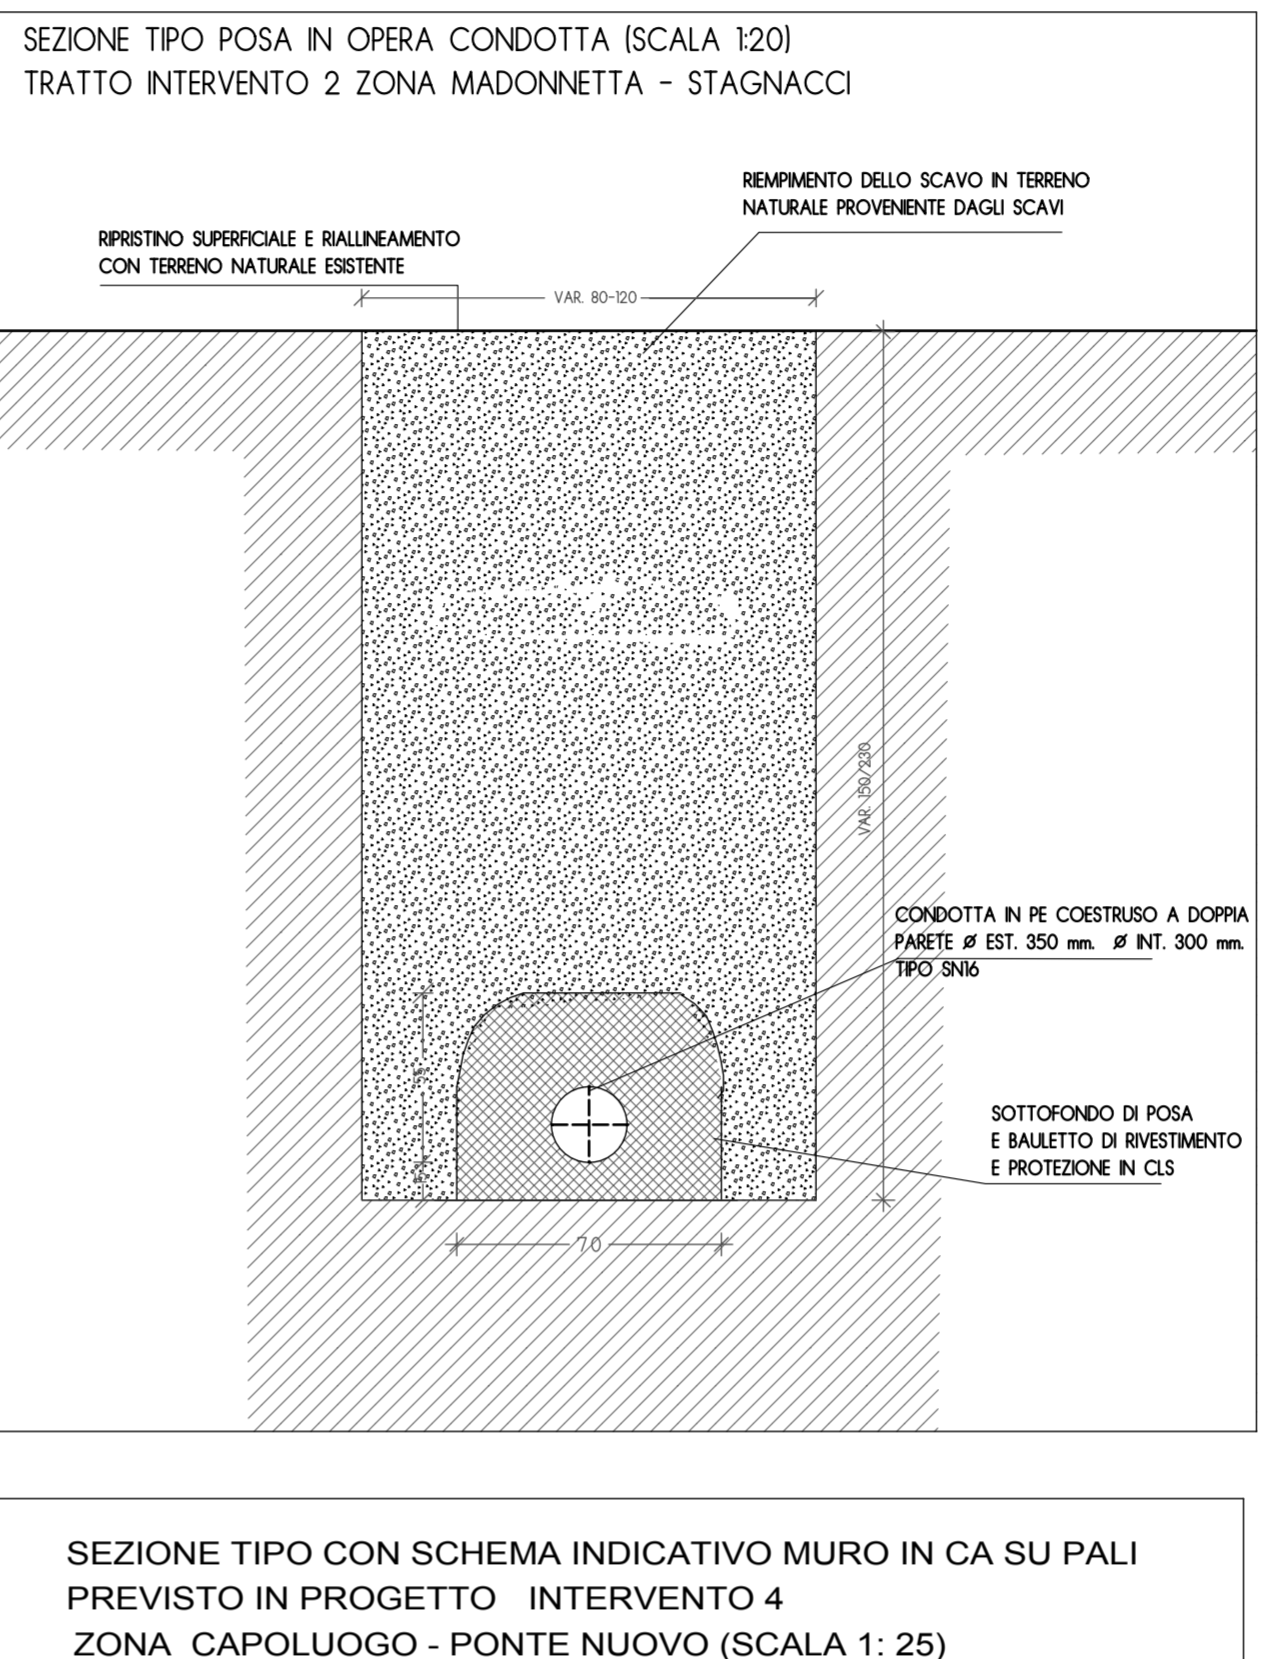
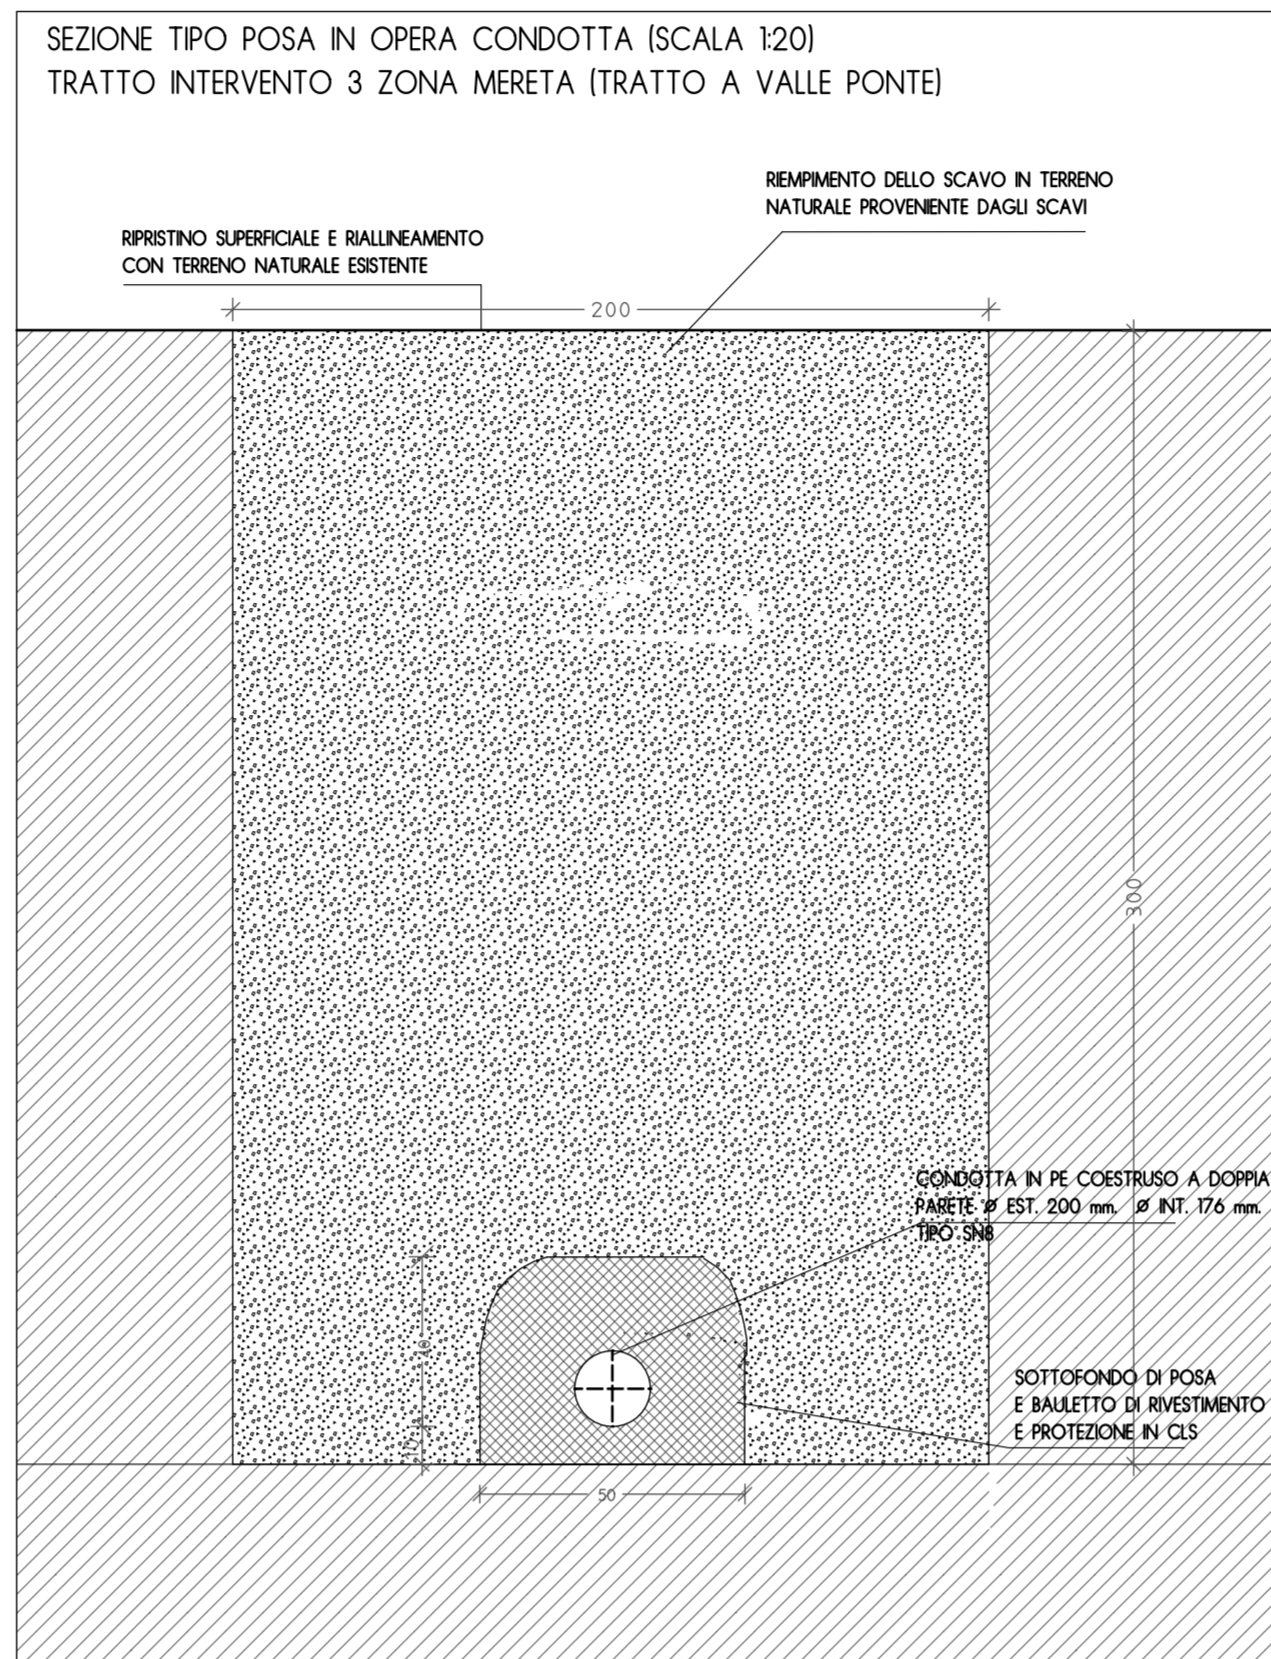
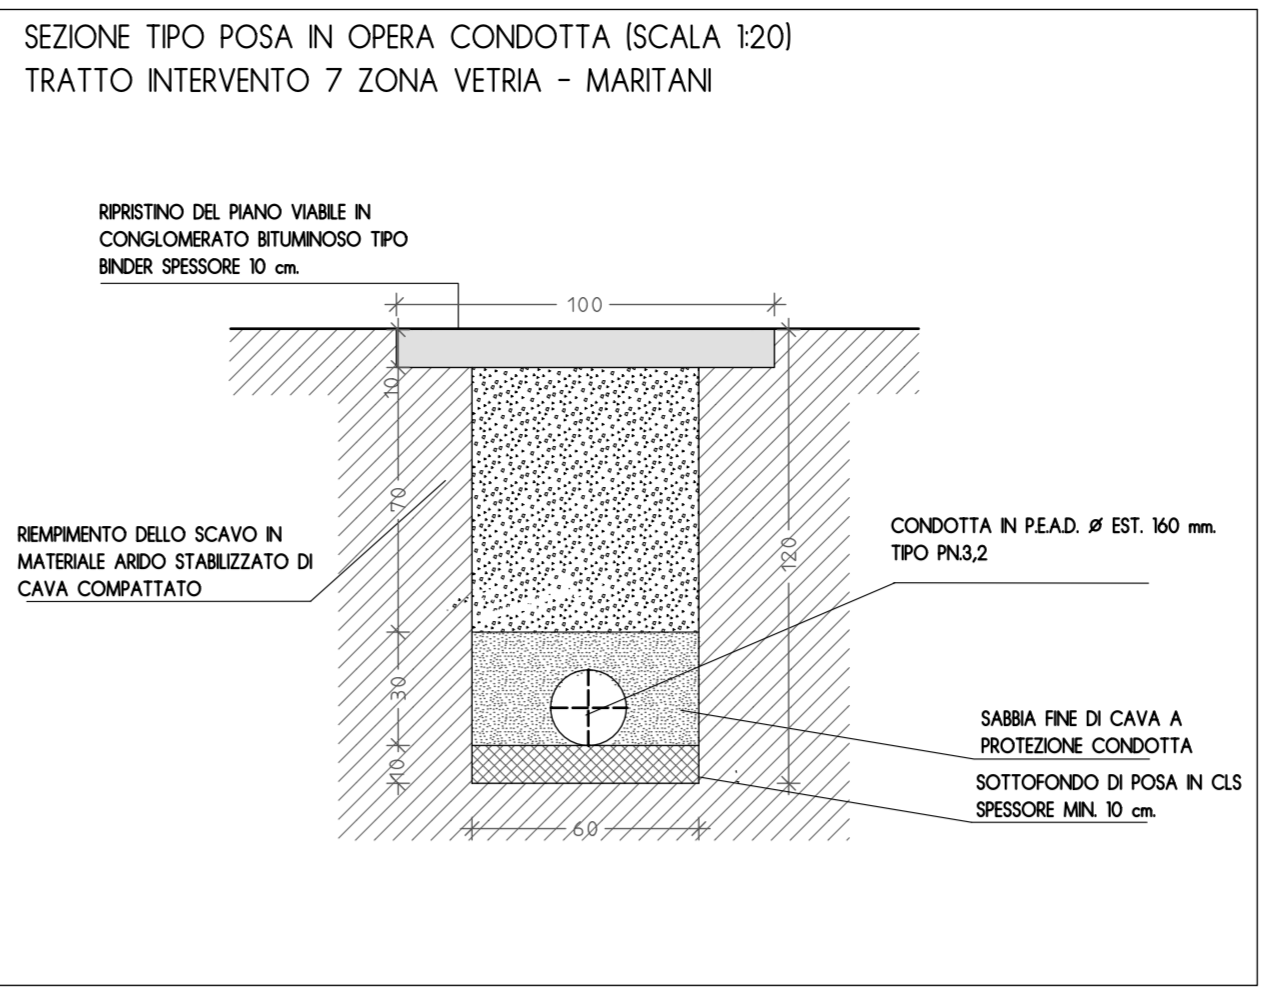
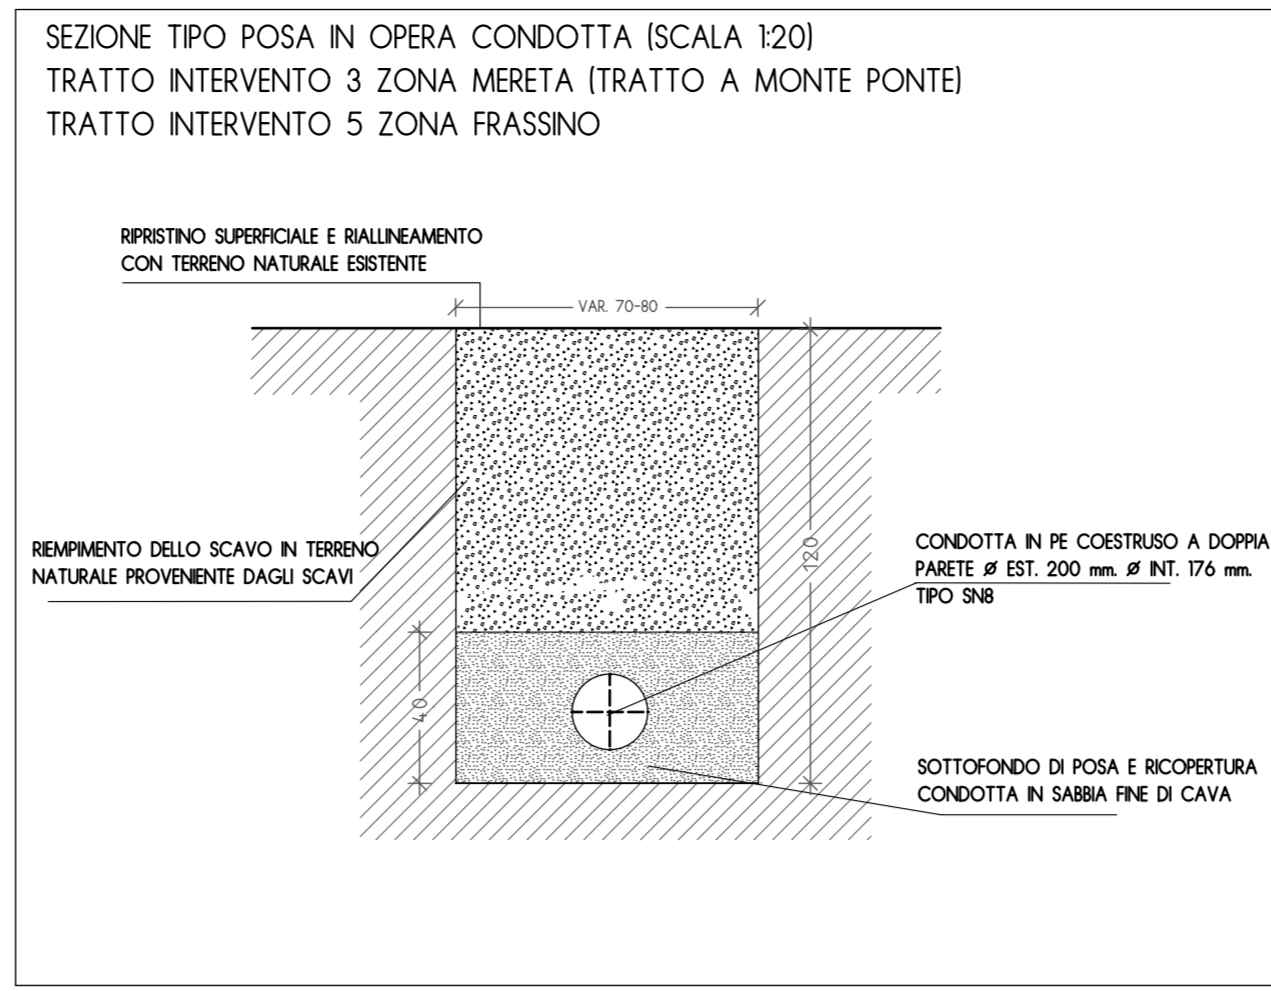


POZZETTO DI ISPEZIONE/ALLACCIO PER FOGNATURA NERA CON TUBAZIONE PASSANTE (scala 1:20)

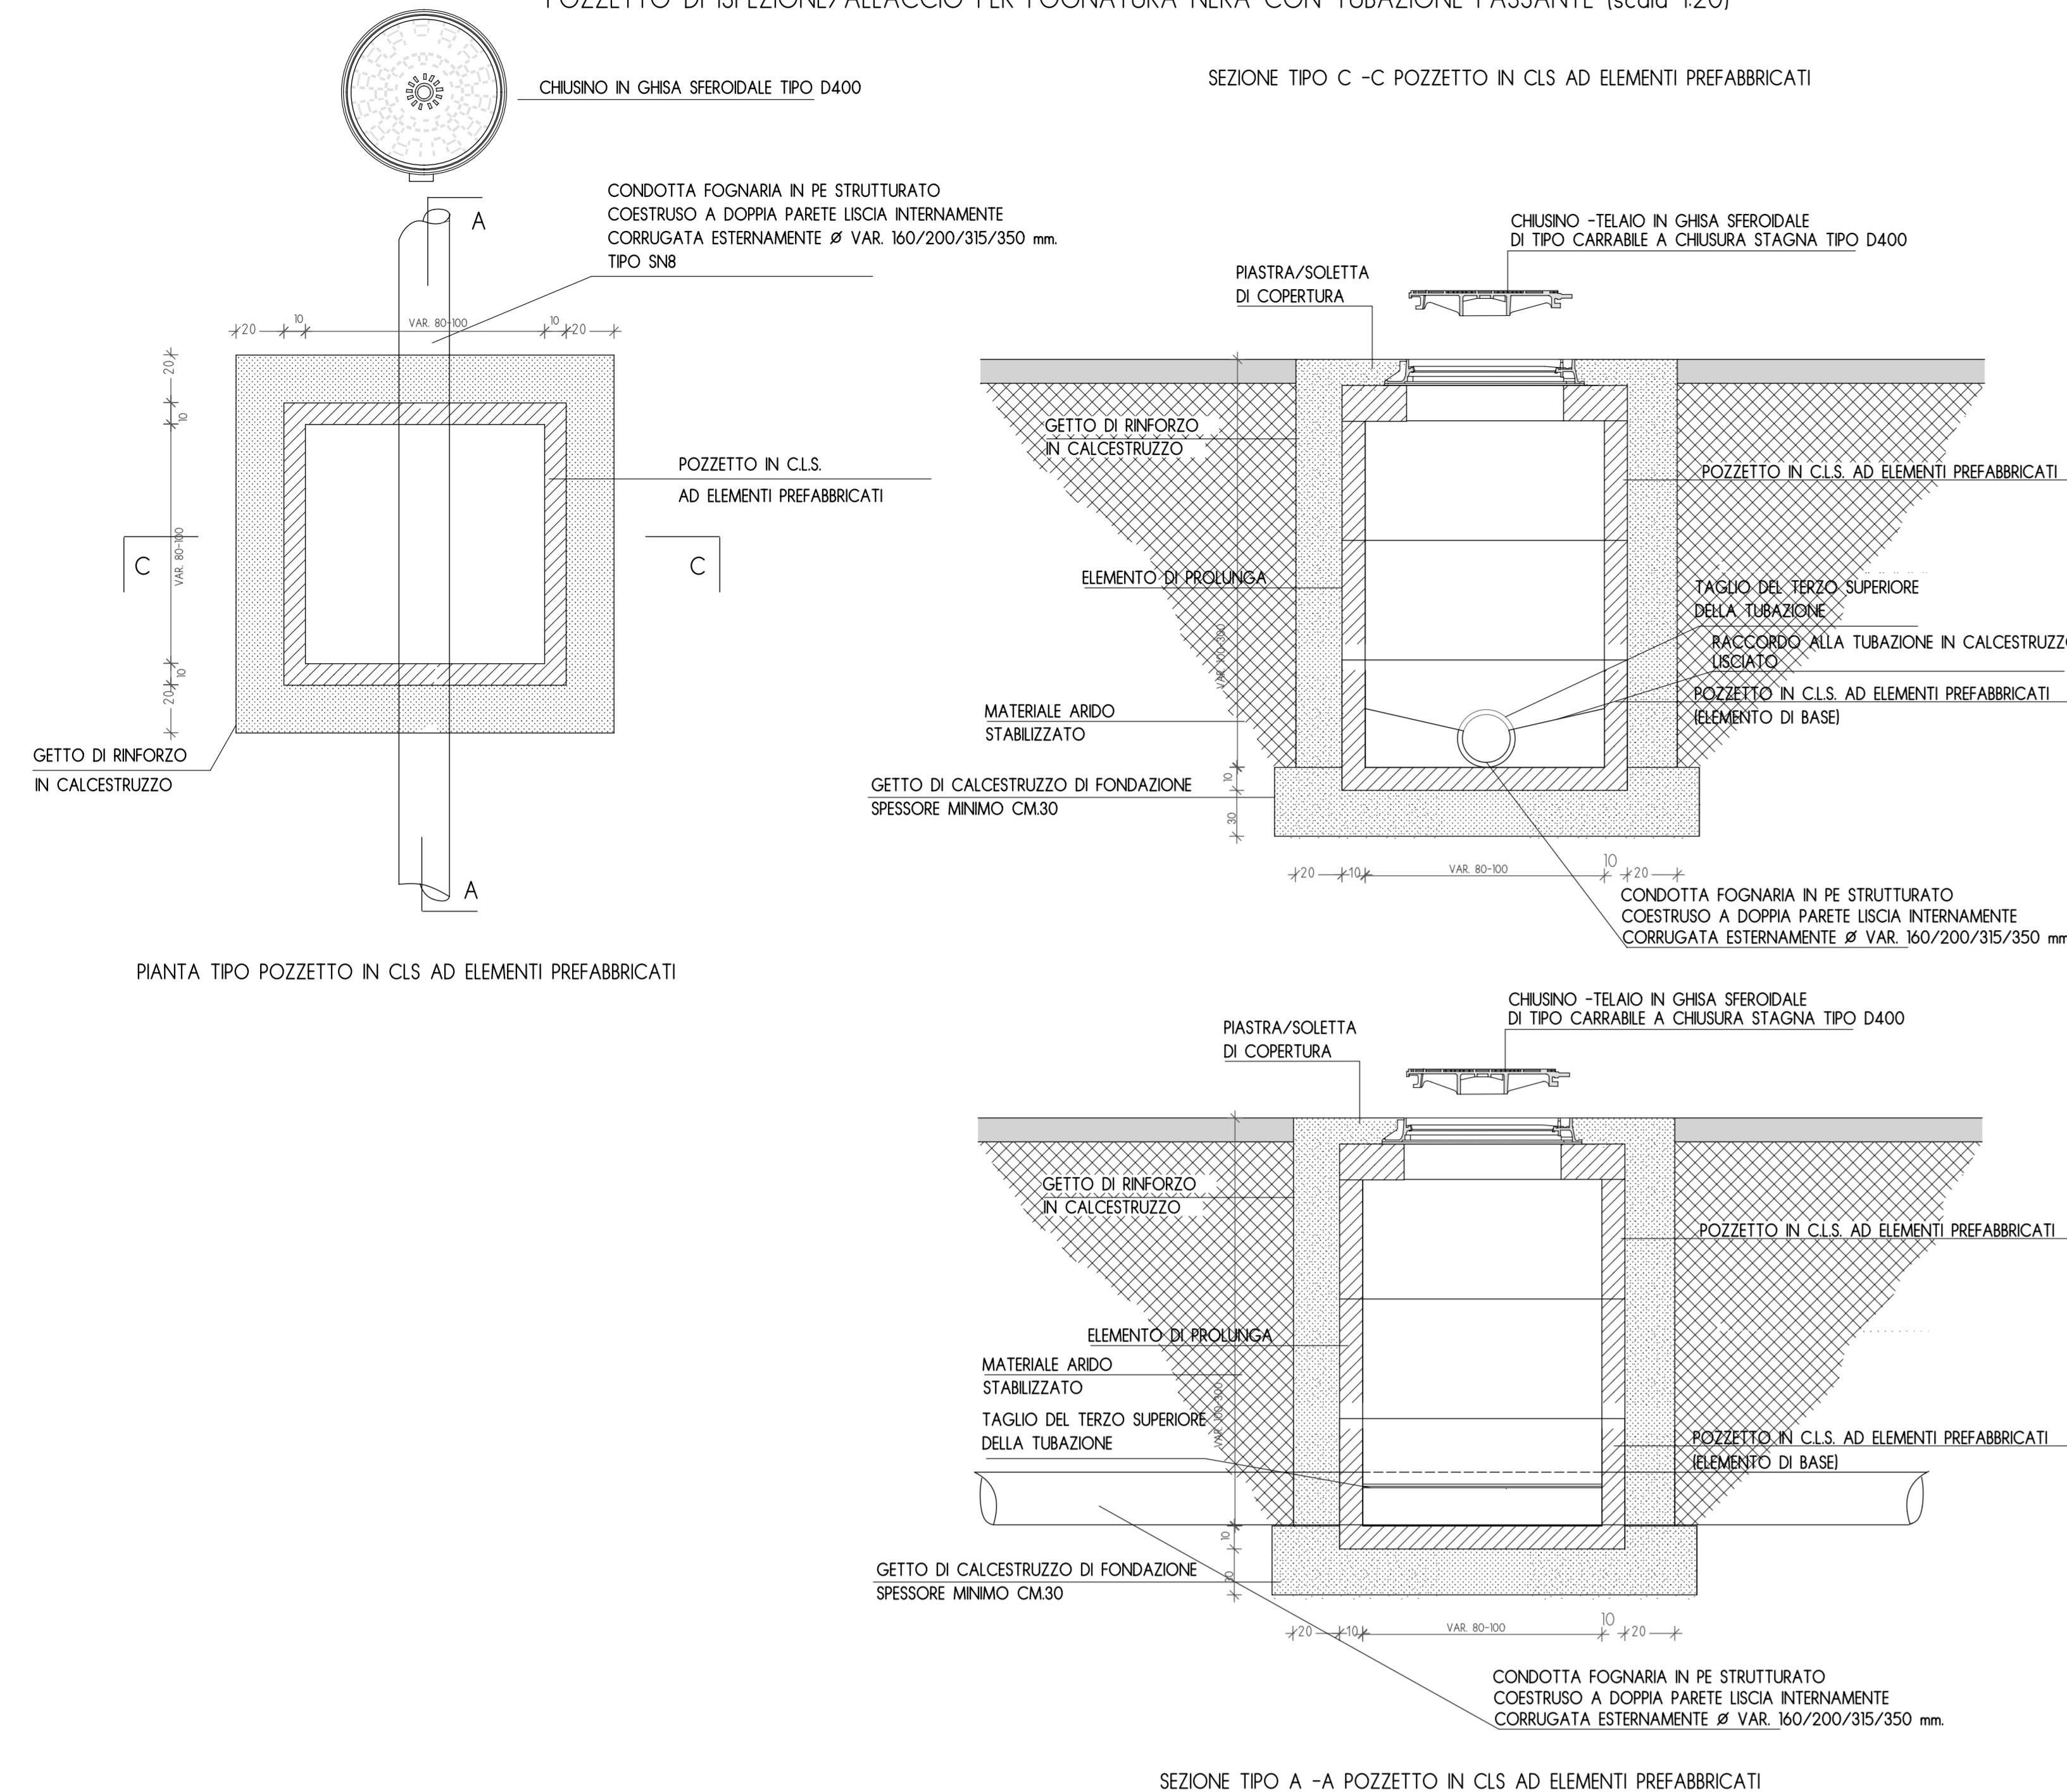

COMUNE DI CALIZZANO
PROVINCIA DI SAVONA

SISTEMA FOGNARIO COMUNALE PER RACCOLTA E TRATTAMENTO ACQUE REFLUE A SERVIZIO DEI TERRITORI COMUNALI DI CALIZZANO E BARDINETO

Danni alluvionali subiti dal sistema fognario ed impianto di depurazione a seguito eventi del 24 Novembre 2016

Lavori per ripristino funzionalità collettori fognari e impianto di depurazione

Finanziamento Regione Liguria con O. C.D.P.C. n. 434 del 11.01.2017
Primo Piano Stralcio interventi prioritari acquedotti, fognature, depuratori, discariche.
Importo Complessivo €. 850.800,32

PROGETTO DEFINITIVO - ESECUTIVO

TAV. 11 - Sezioni tipo posa in opera condotte e particolari esecutivi (scala: varie)

Il progettista
Dott. Ing. Mauro Prando
Via Famagosta 3
17100 Savona
C.F. PRN MRA 48C311480H
P.IVA 00335170998
E-mail Pec: mauro.prando1@ingpec.eu

Comune di Calizzano
Resp. U.T.C.
Geom. Roberto Riolfo

Maggio 2018