




**PROFILO LONGITUDINALE NUOVO TRATTO DI CONDOTTA IN PROGETTO
ZONA CARAGNA/CHIUSA IDRO
INTERVENTO 1**

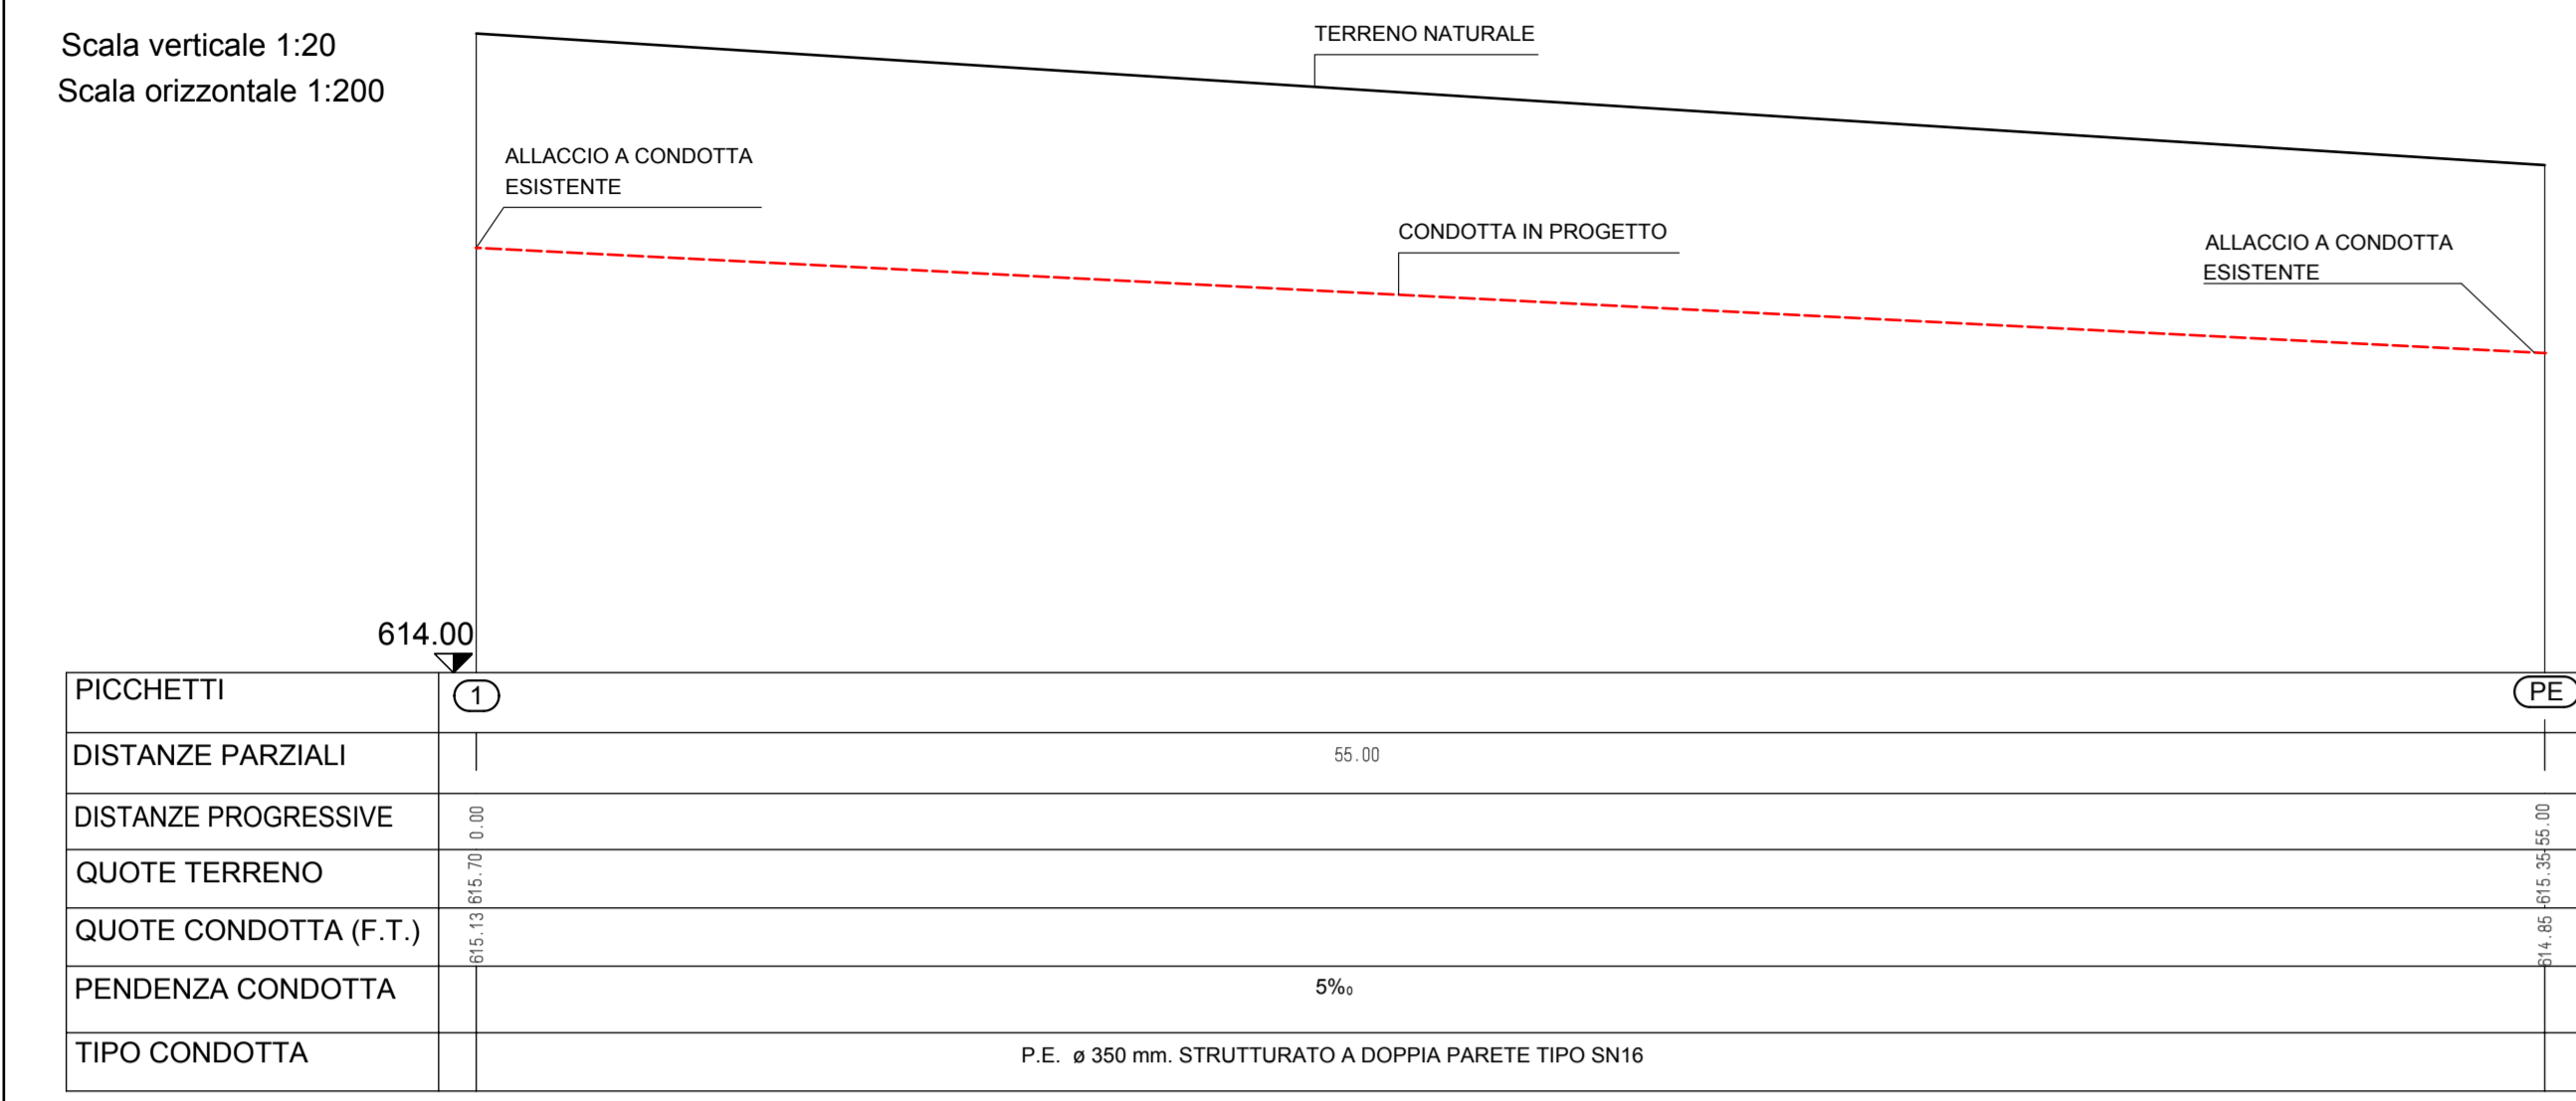


**PROFILO LONGITUDINALE NUOVO TRATTO DI CONDOTTA IN PROGETTO
ZONA MERETA A VALLE PONTE
INTERVENTO 3**

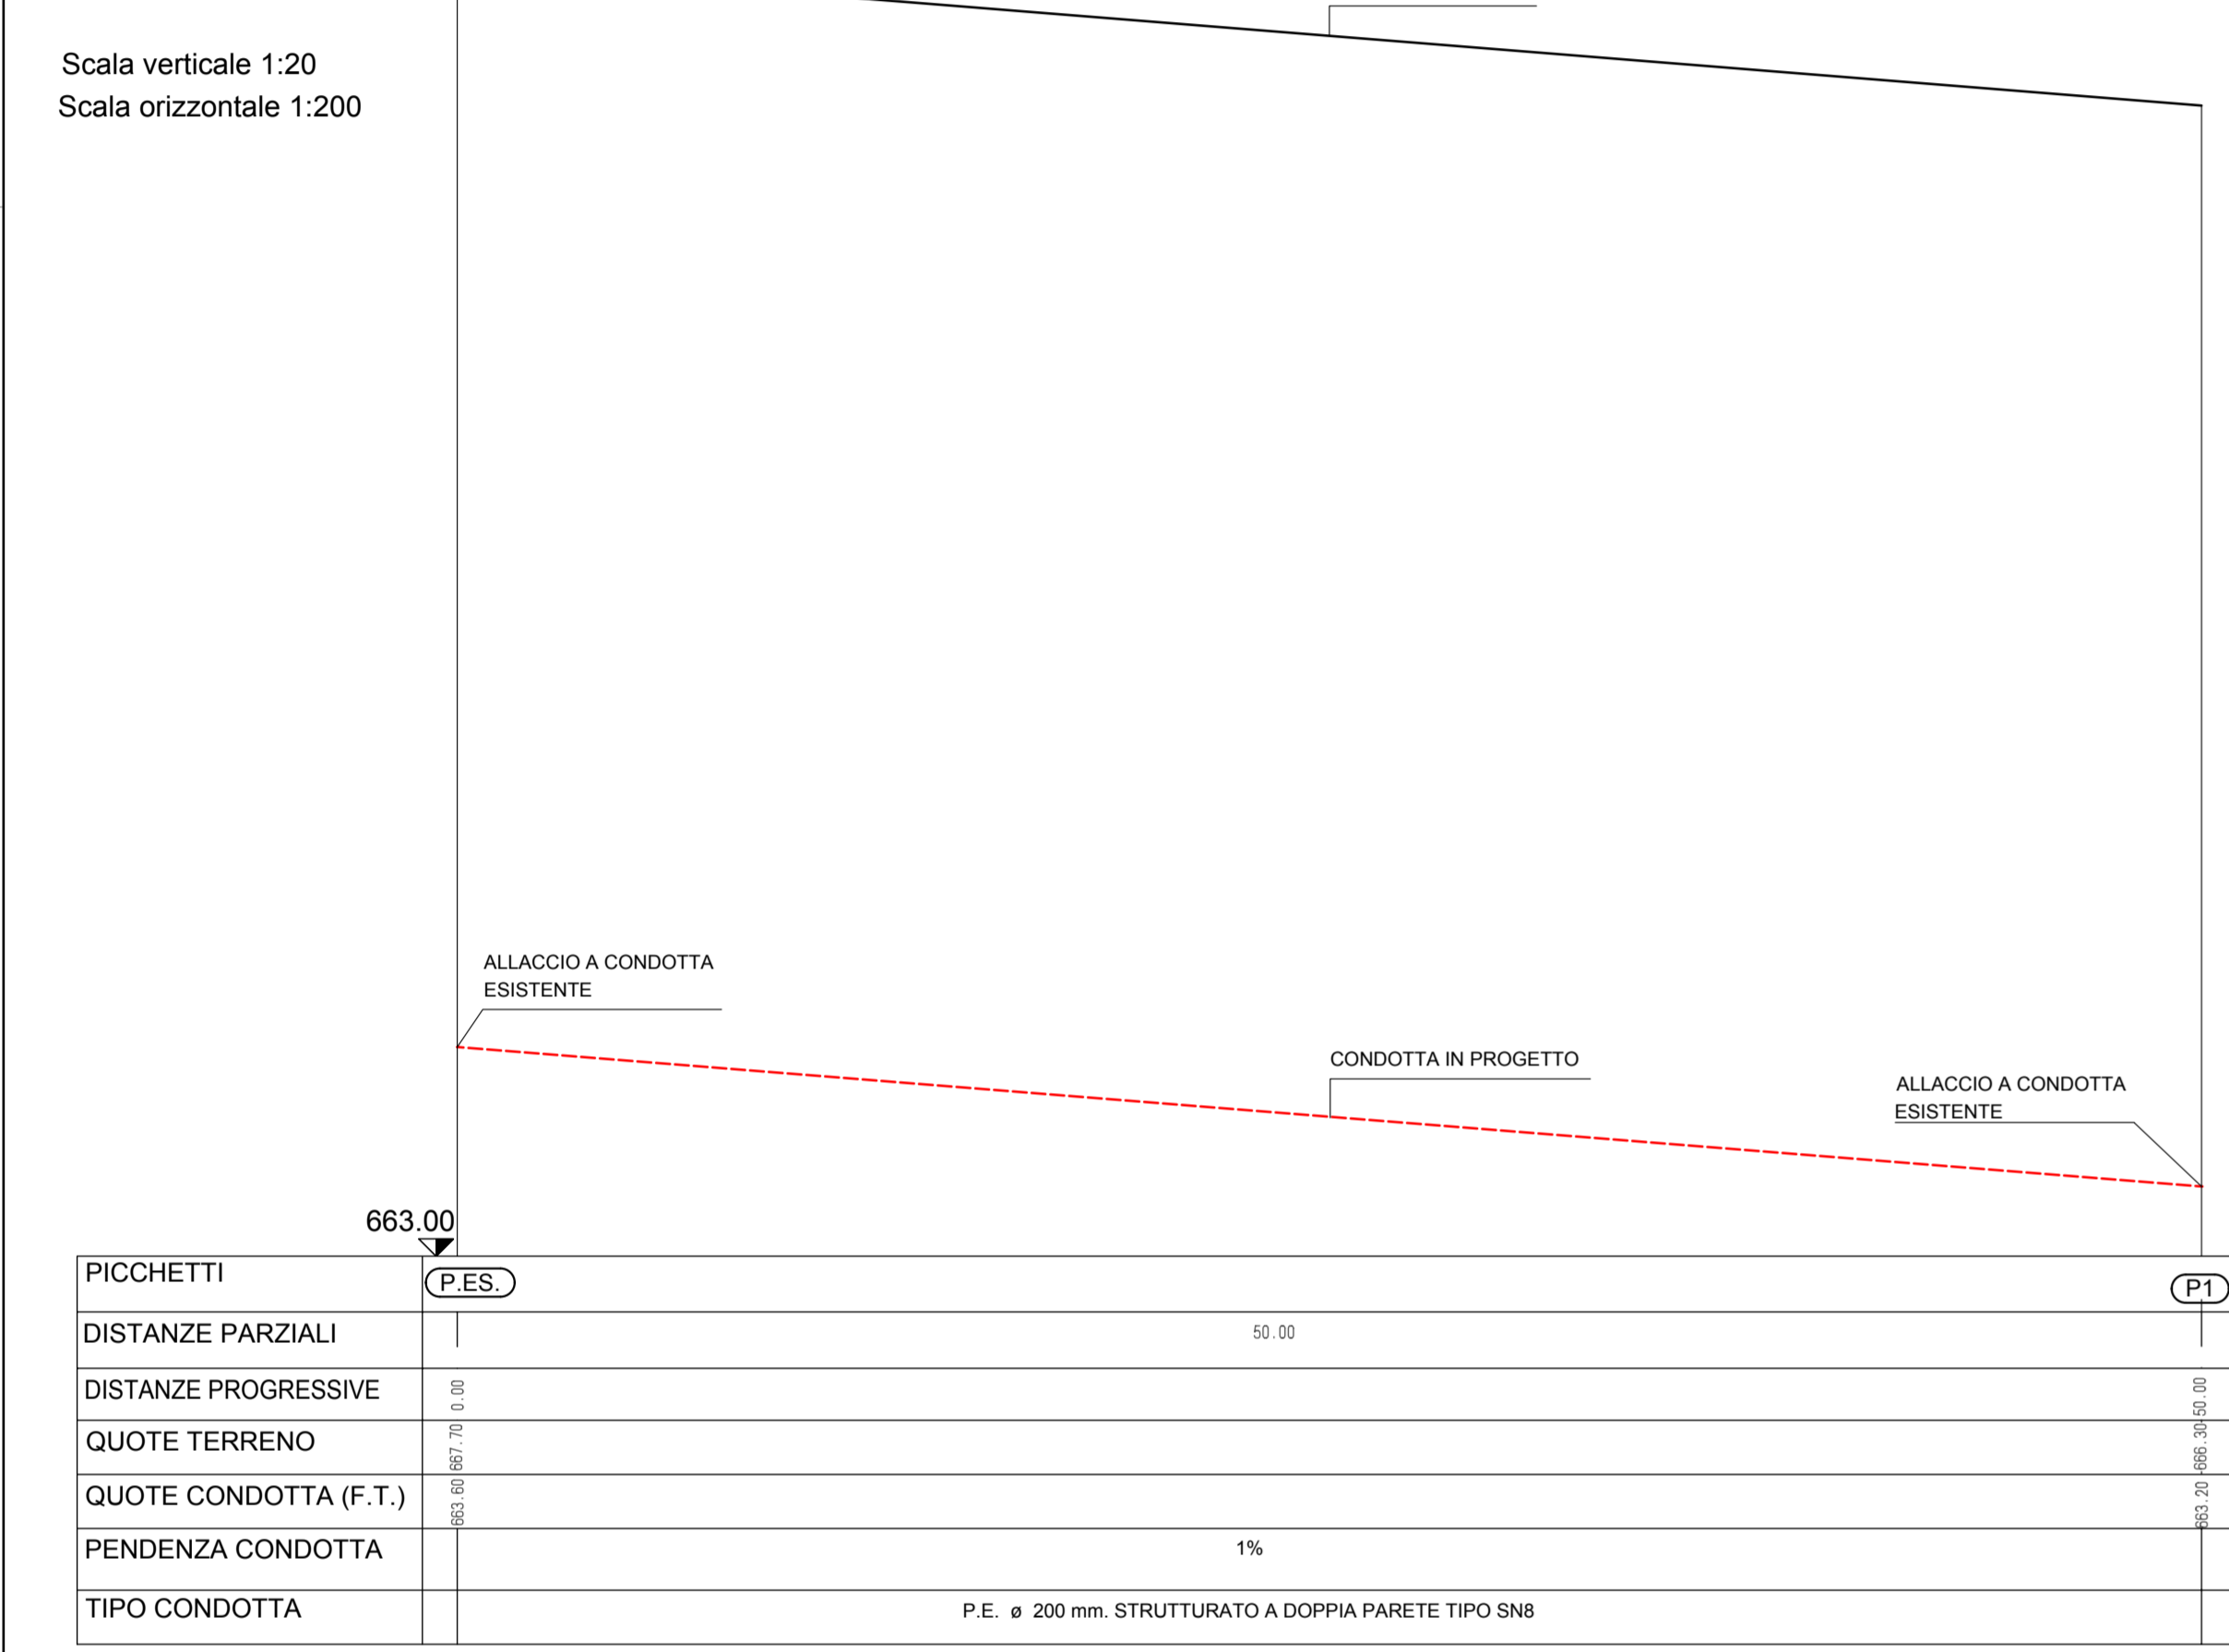


**PROFILO LONGITUDINALE NUOVO TRATTO DI CONDOTTA IN PROGETTO
ZONA CAPOLUOGO MURO
INTERVENTO 4**

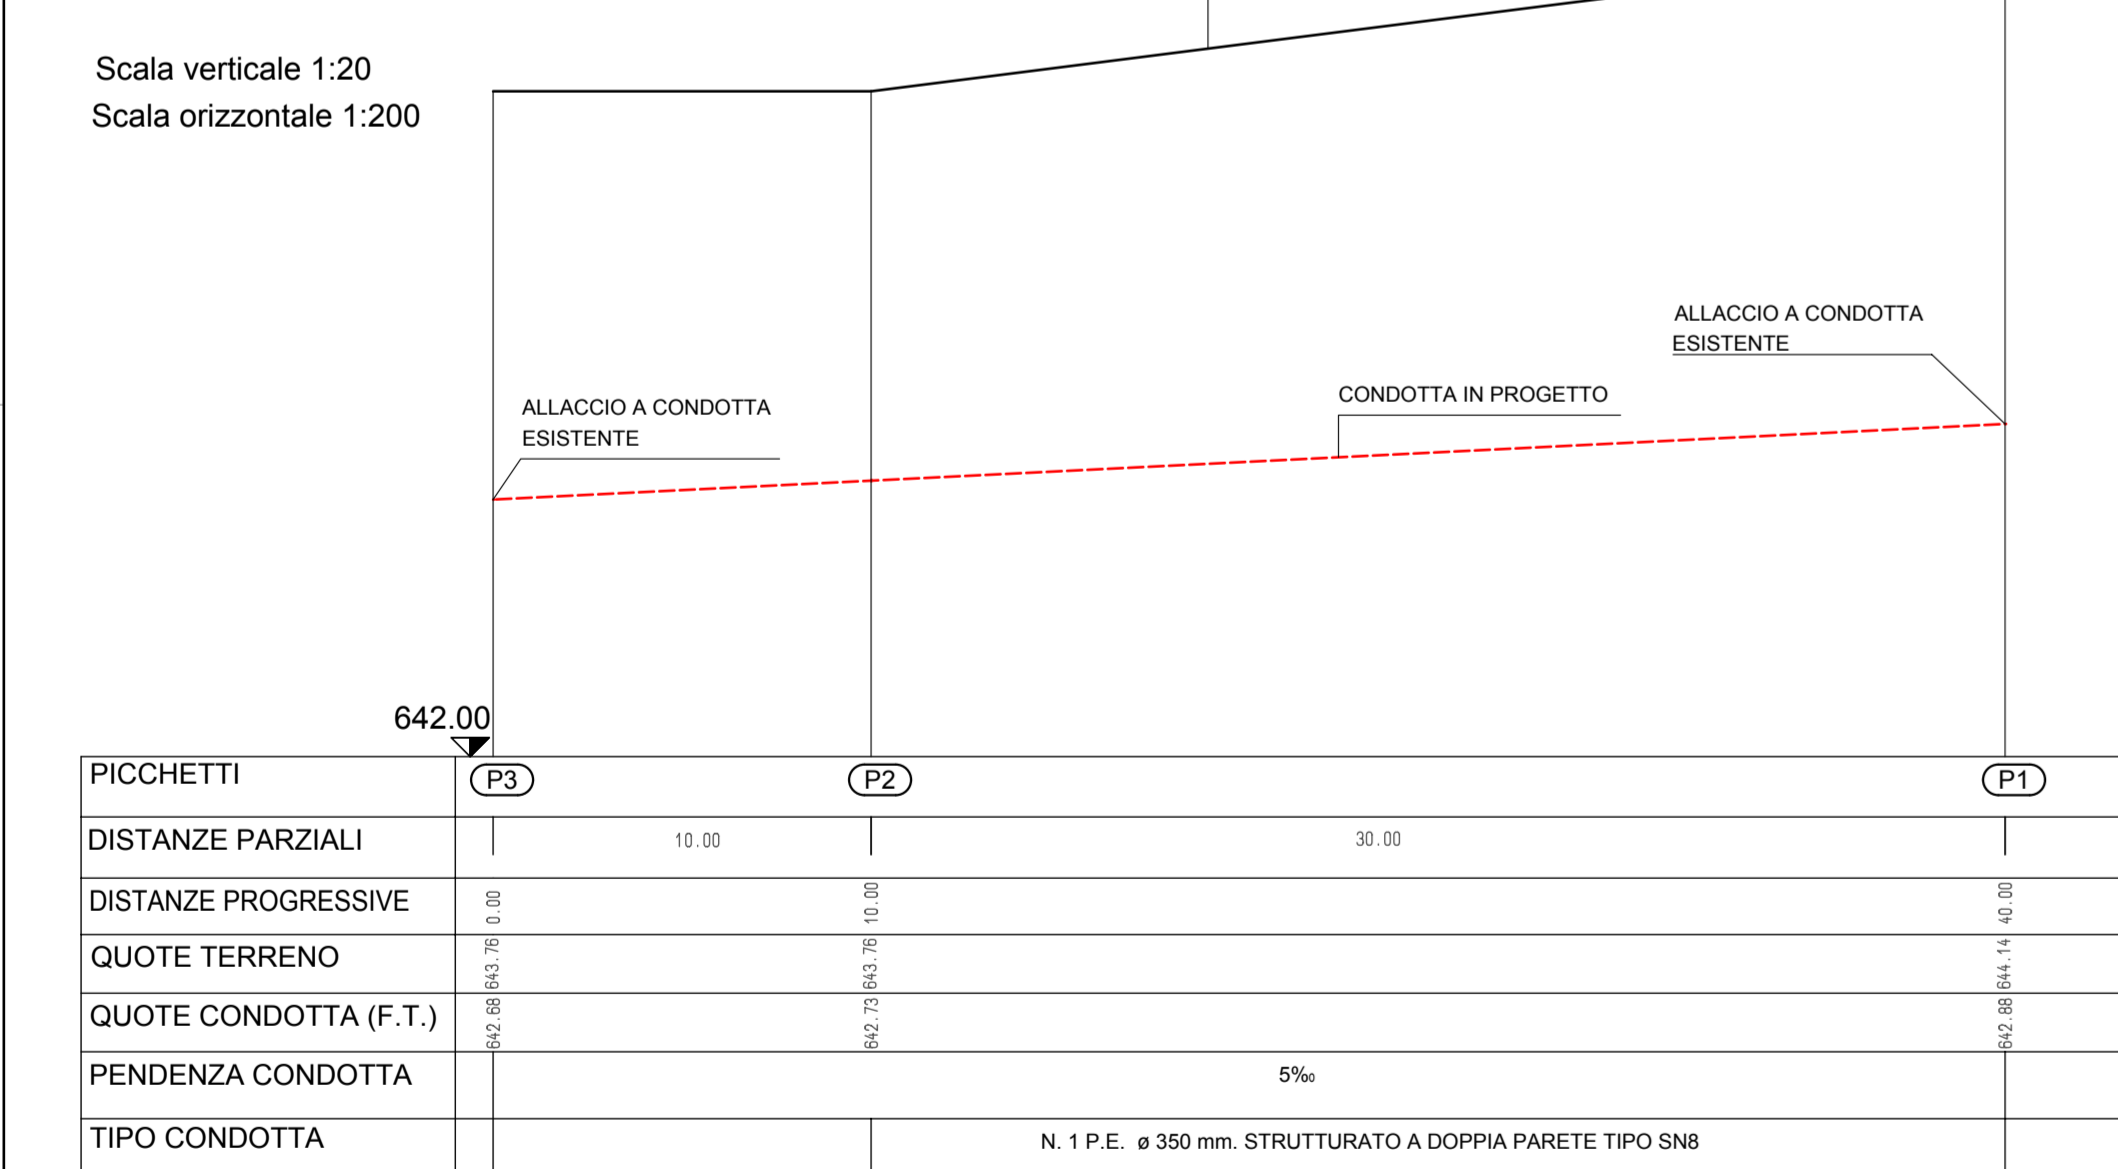


**PROFILO LONGITUDINALE NUOVO TRATTO DI CONDOTTA IN PROGETTO
ZONA FRASSINO
INTERVENTO 5**

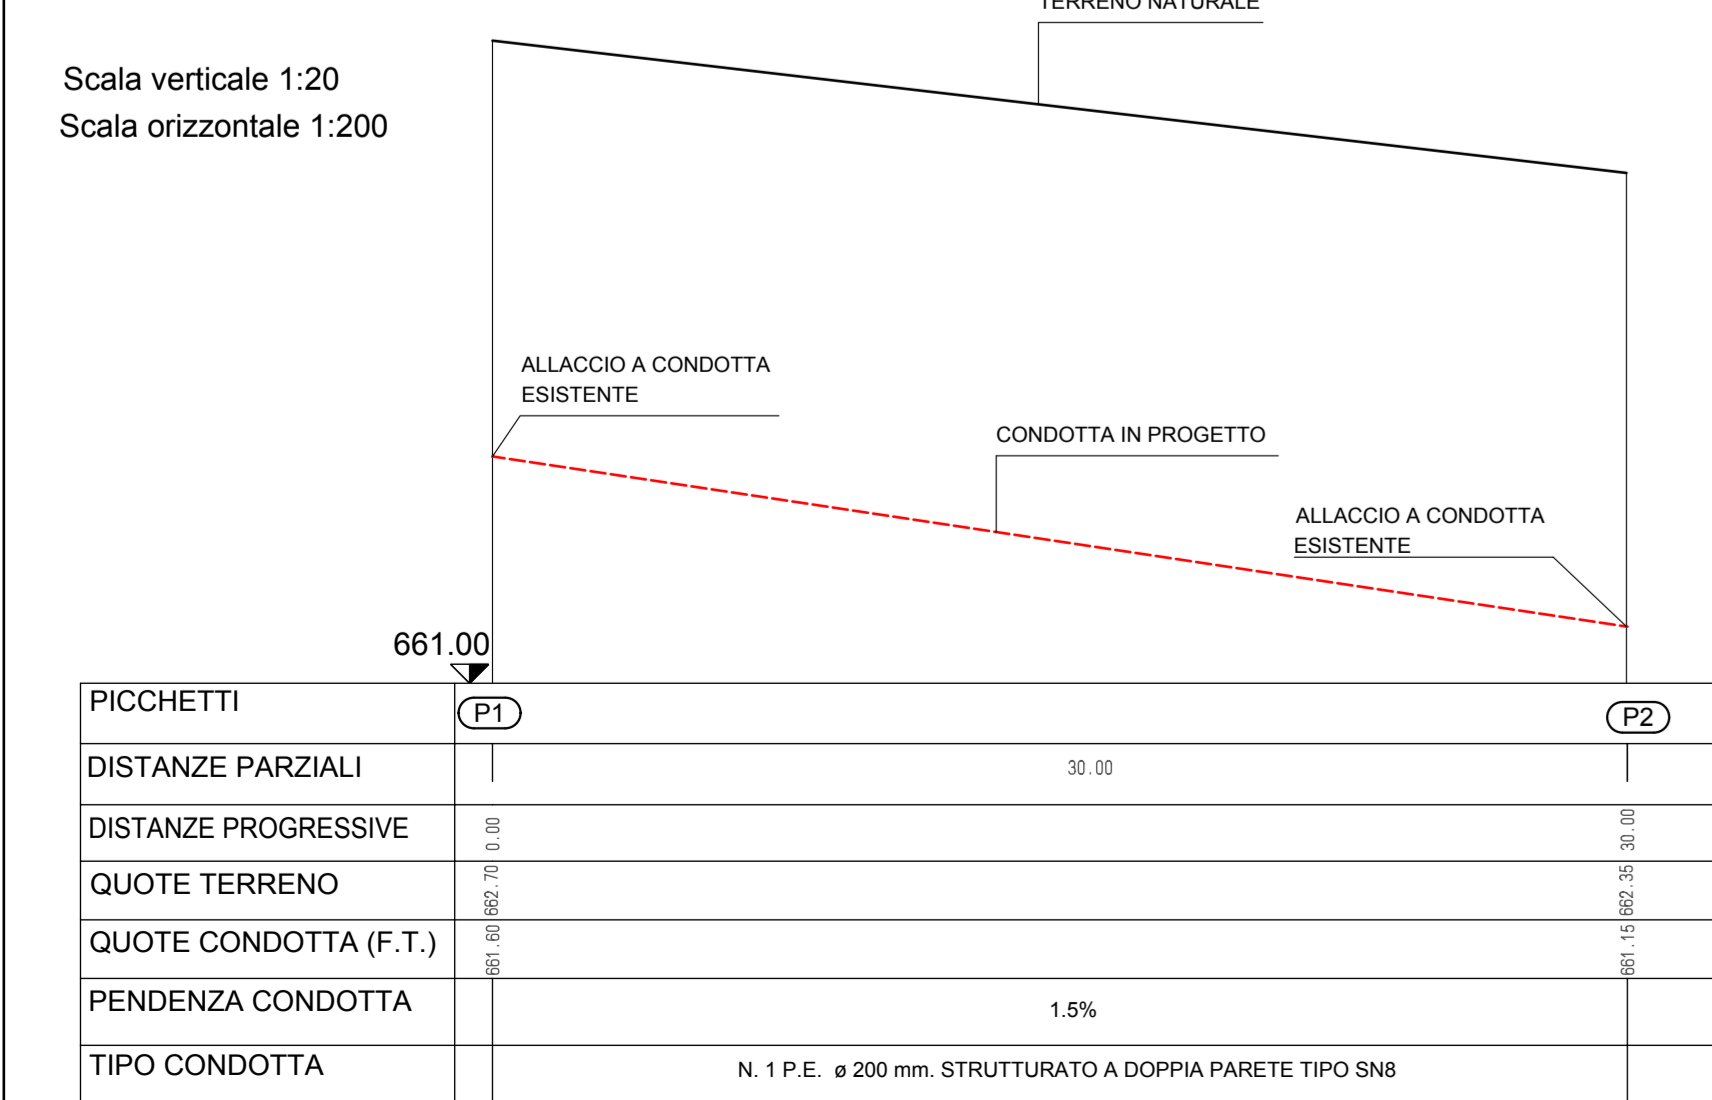


**PROFILO LONGITUDINALE NUOVO TRATTO DI CONDOTTA IN PROGETTO
ZONA MADONNETTA/STAGNACCI
INTERVENTO 2**

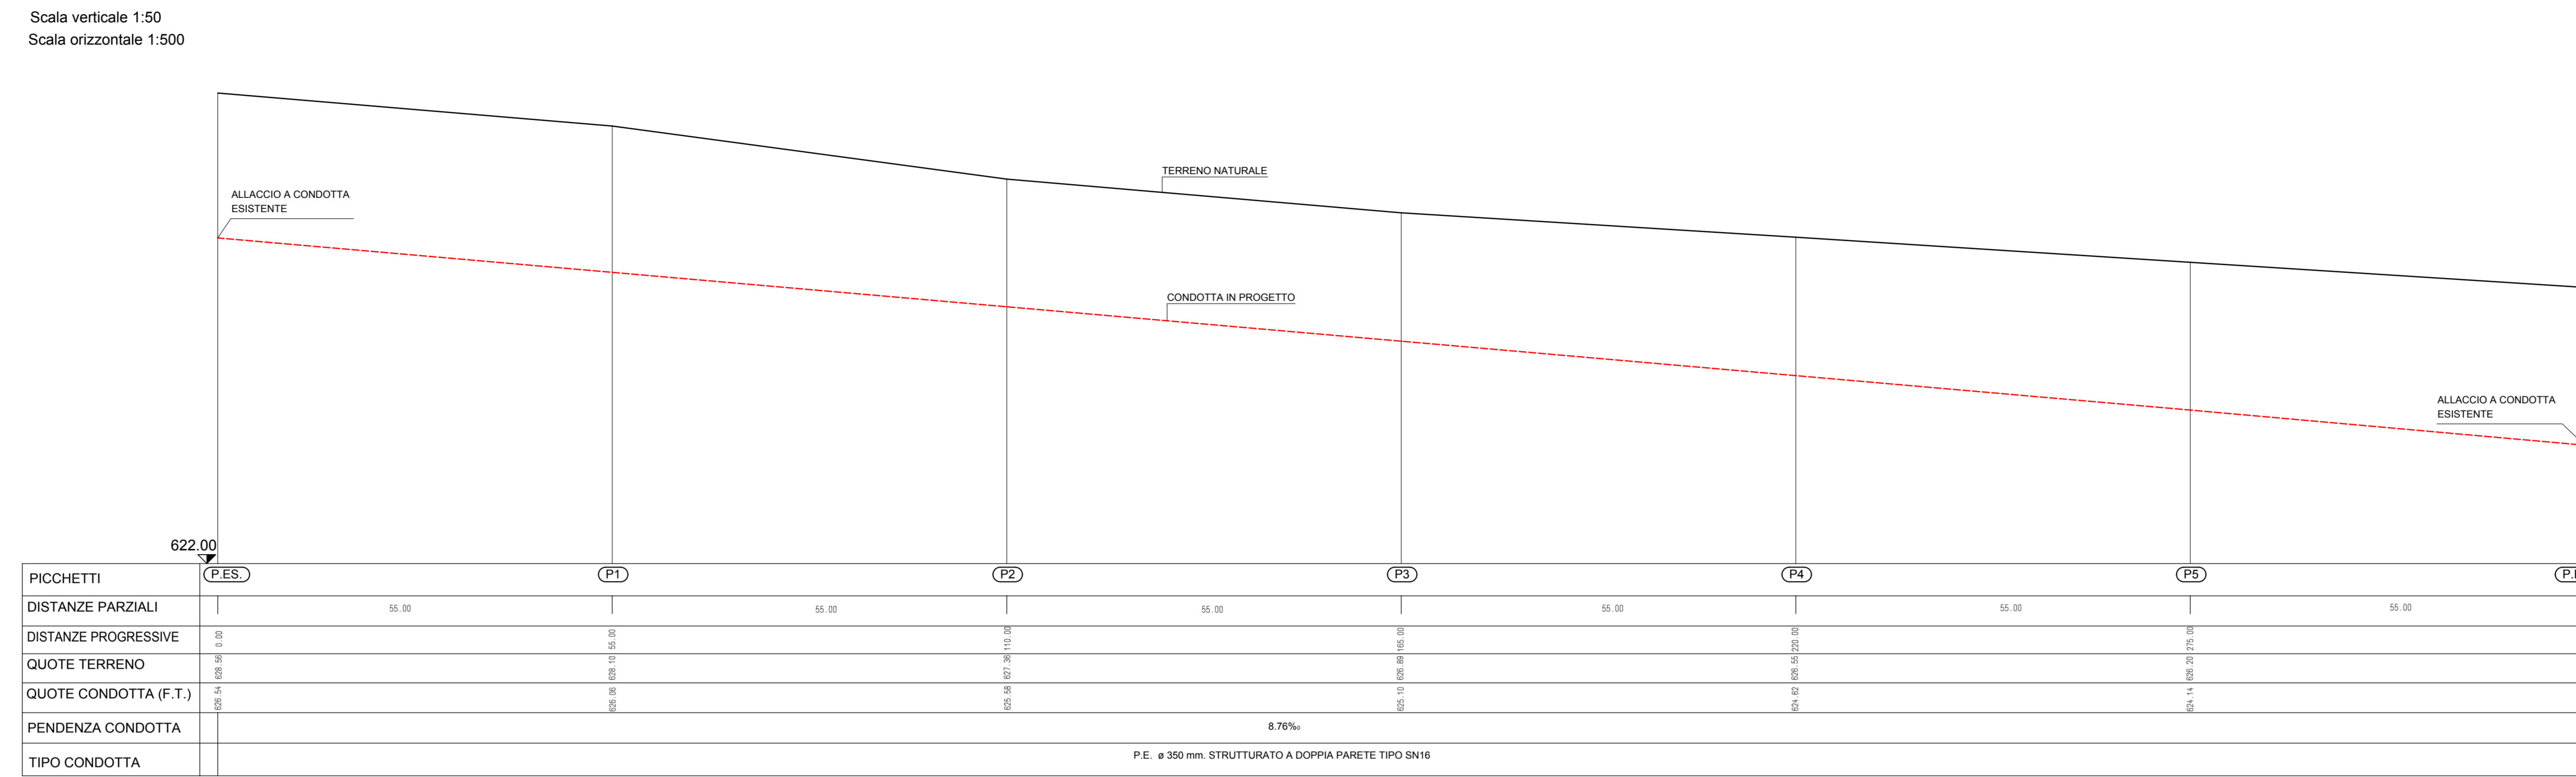


**PROFILO LONGITUDINALE NUOVO TRATTO DI CONDOTTA IN PROGETTO
ZONA MERETA A MONTE PONTE
INTERVENTO 3**

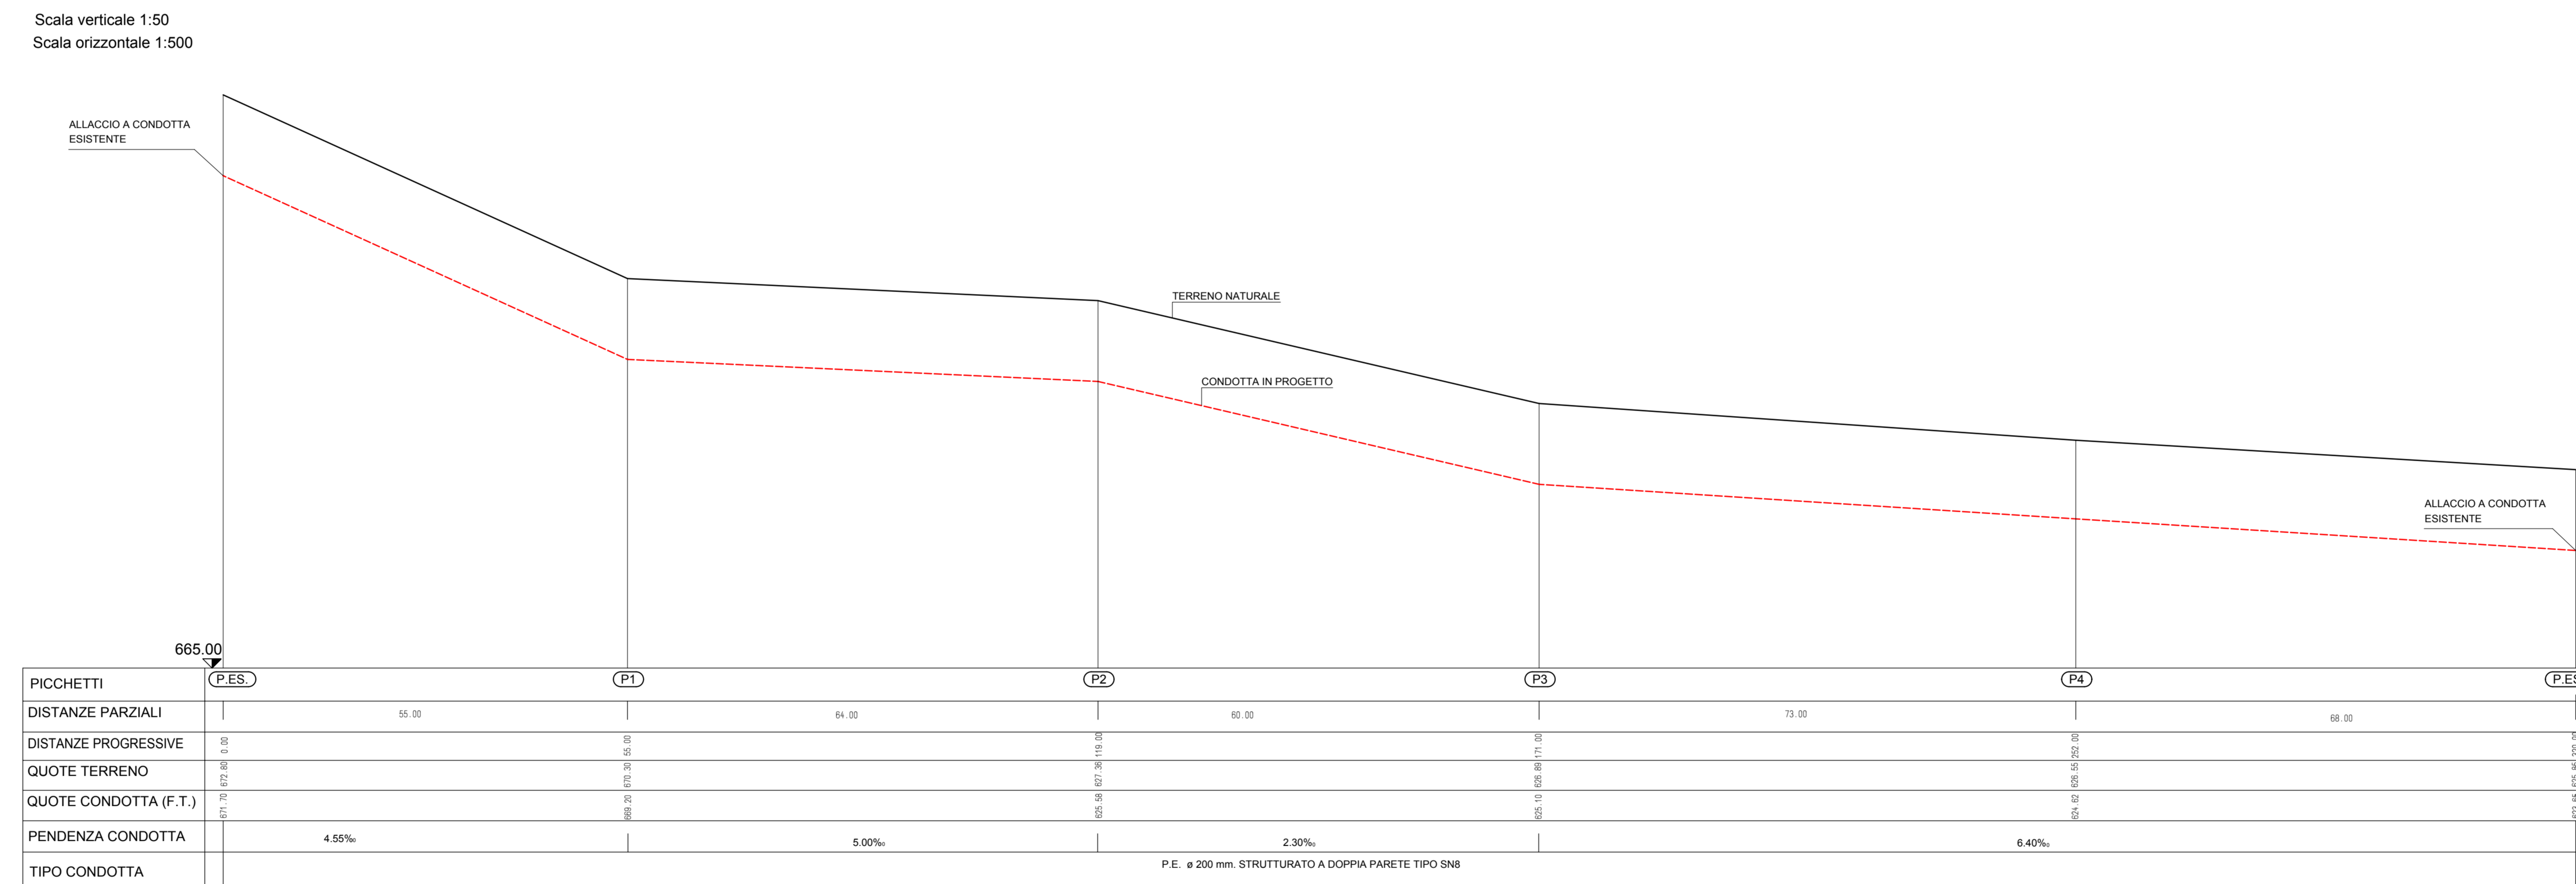

**PROFILO LONGITUDINALE NUOVO TRATTO DI CONDOTTA IN PROGETTO
ZONA PASQUALE - RIO VALLE
INTERVENTO 6**

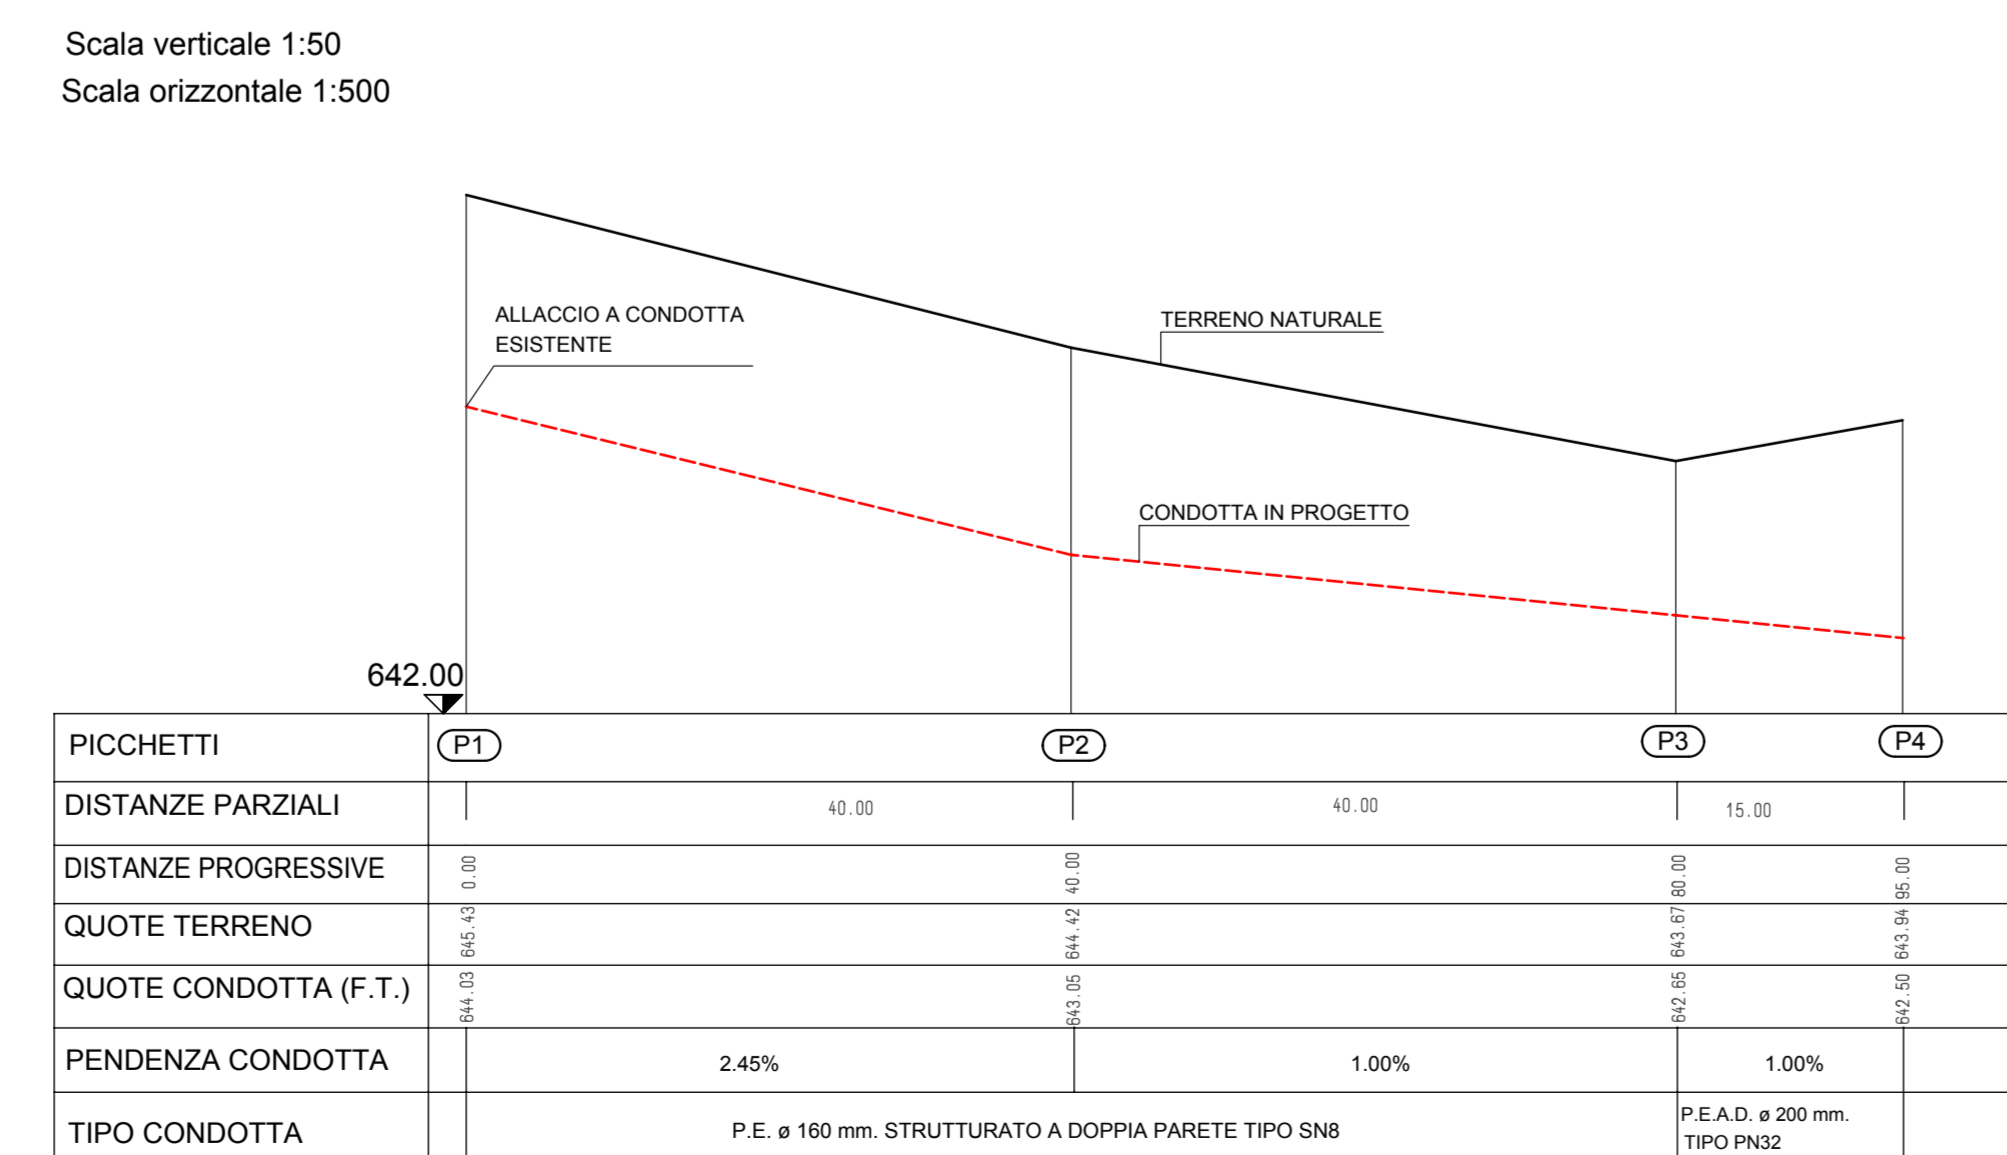

**PROFILO LONGITUDINALE NUOVO TRATTO DI CONDOTTA IN PROGETTO
ZONA VETRIA - MARITANI
INTERVENTO 7**

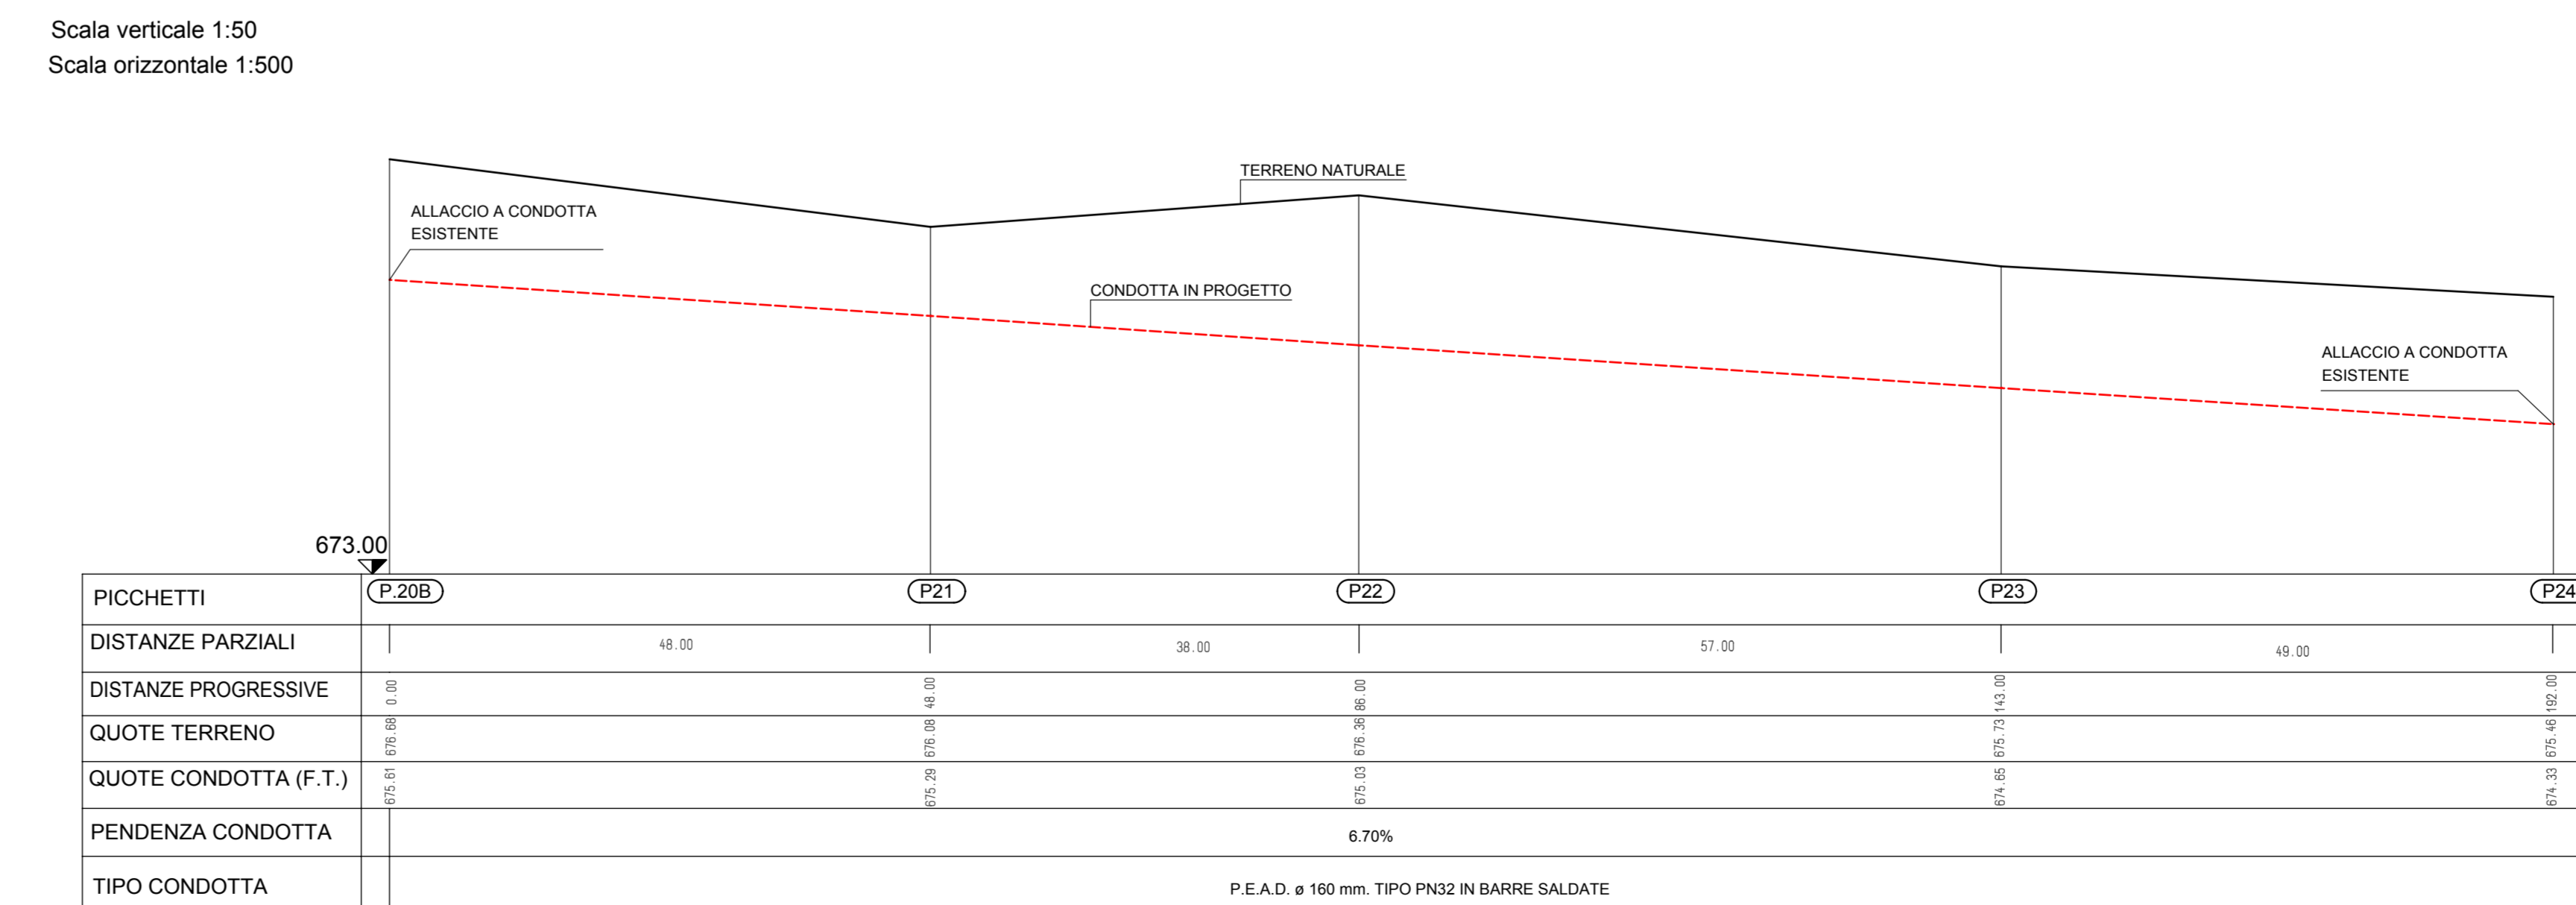

COMUNE DI CALIZZANO
PROVINCIA DI SAVONA

SISTEMA FOGNARIO COMUNALE PER RACCOLTA E TRATTAMENTO ACQUE REFLUE A SERVIZIO DEI TERRITORI COMUNALI DI CALIZZANO E BARDINETO

Danni alluvionali subiti dal sistema fognario ed impianto di depurazione a seguito eventi del 24 Novembre 2016

Lavori per ripristino funzionalità collettori fognari e impianto di depurazione

Finanziamento Regione Liguria con O. C.D.P.C. n. 434 del 11.01.2017
Primo Piano Stralcio interventi prioritari acquedotti, fognature, depuratori, discariche.
Importo Complessivo € 850.800,32

PROGETTO DEFINITIVO - ESECUTIVO

TAV. 5 - Profili longitudinali nuovi tratti condotte in progetto (interventi 1-7) (scala - varie)

Il progettista
Dott. Ing. Mauro Prando
Via Fanagotta 3
17100 Savona
C.F. PRN MRA 48C31480H
P.IVA 00335170098
E-mail Pec mauro.prando1@ingspec.eu

Comune di Calizzano
Resp. U.T.C.
Geom. Roberto Riolo

Maggio 2018