
AREA ESTERNA DI CANTIERE VIA CORRIDONI
DEPOSITO TEMPORANEO MATERIALI TERRAZZA

PARAPETTI TEMPORANEI

PONTEGGIO

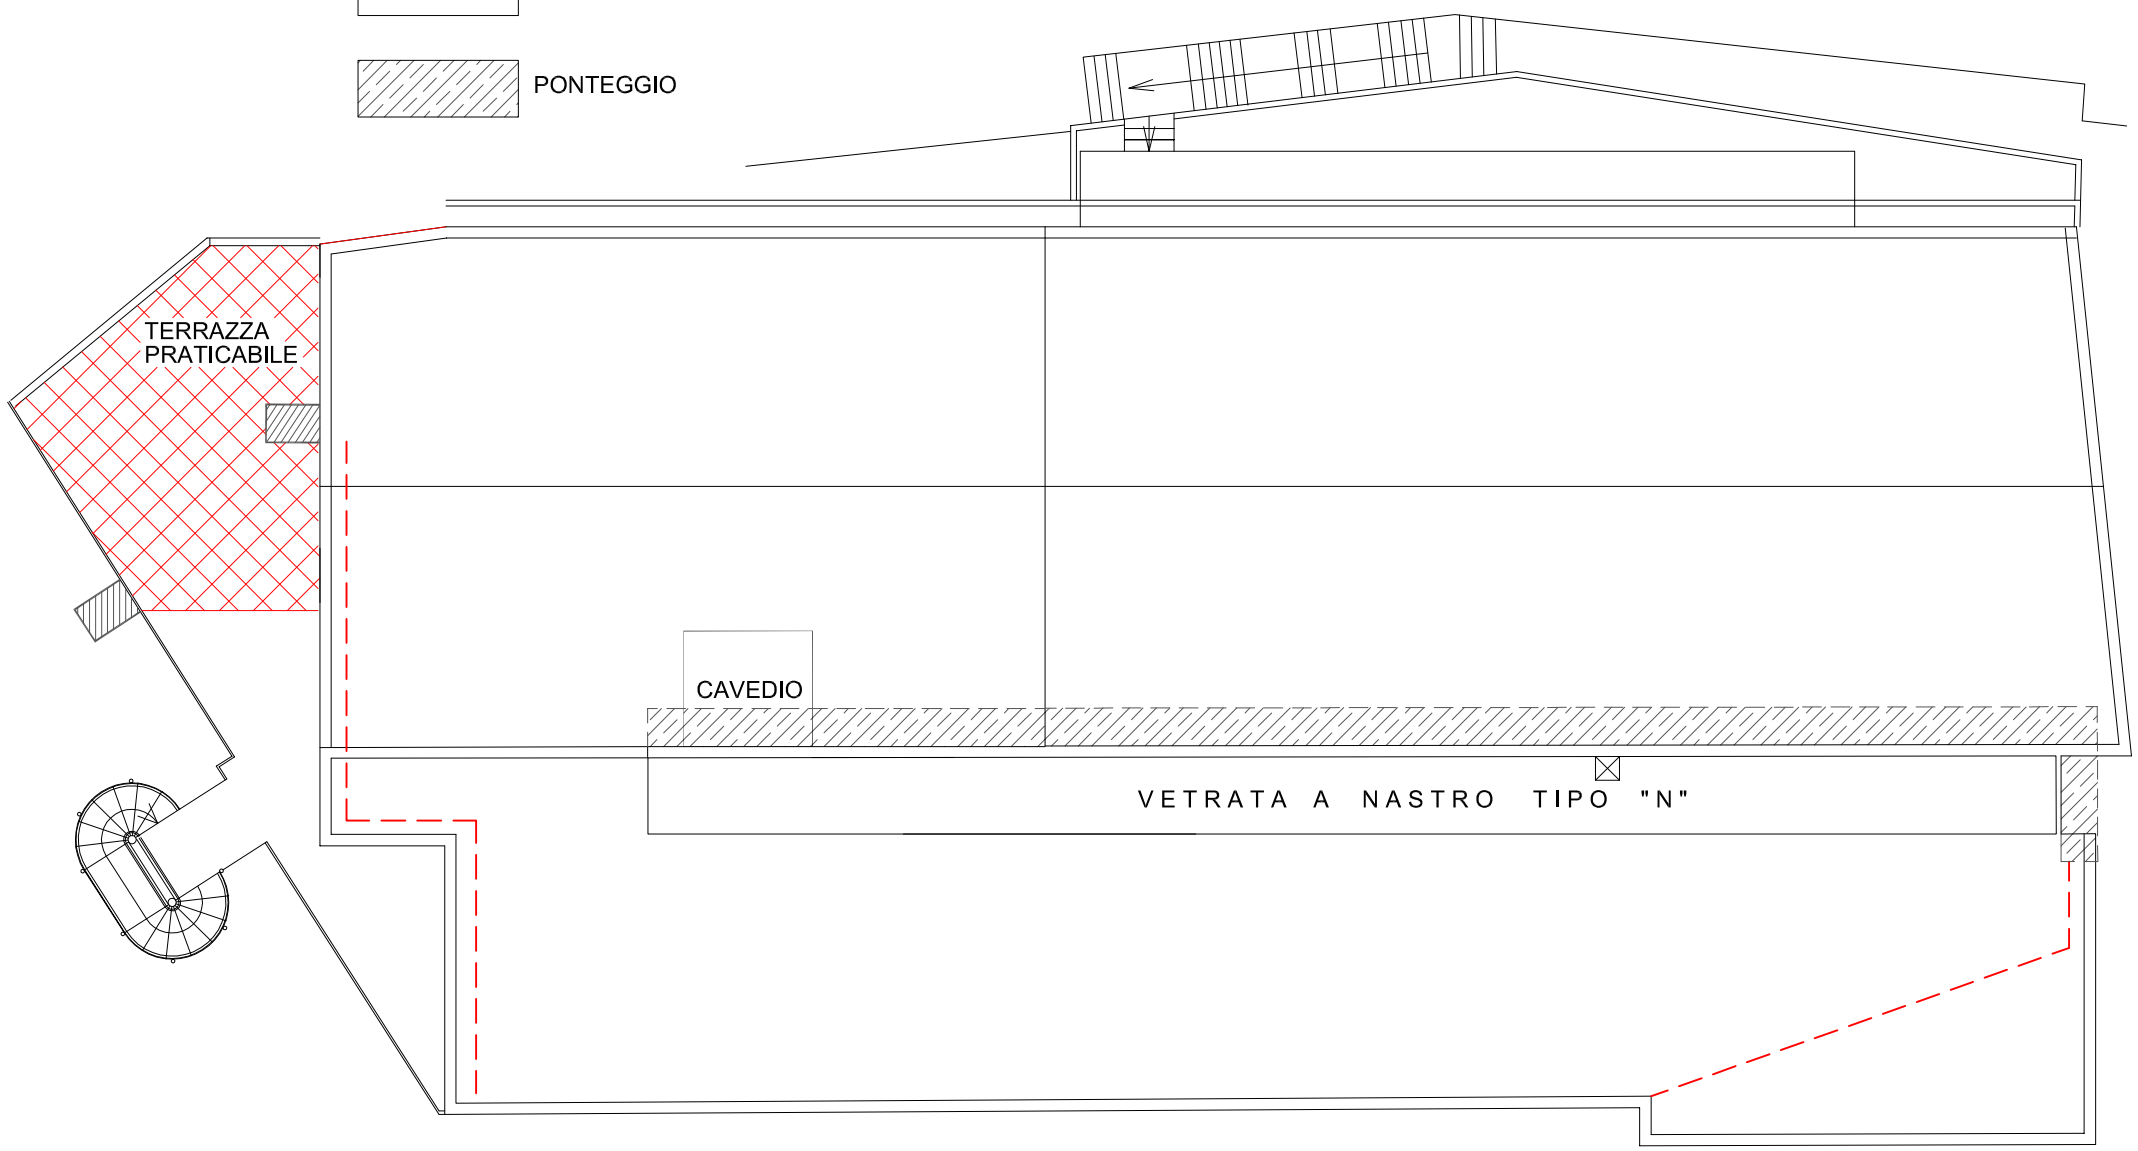

COPERTURA

Oggetto

PROGETTO ESECUTIVO
LAVORI DI SOSTITUZIONE SERRAMENTI

Descrizione	Data	TAVOLA
ALLEGATO GRAFICO P.S.C. - Layout di cantiere PIANTA COPERTURA	febbraio 2017 Scala 1/200	2