



PLANIMETRIA PIANO SECONDO

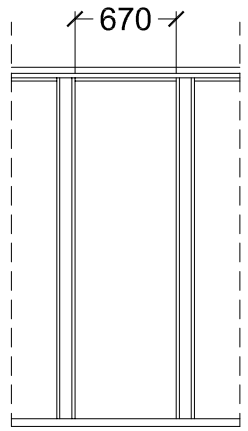


MODULO ESISTENTE
VISTA FRONTALE



PROSPETTO LATO LICEO

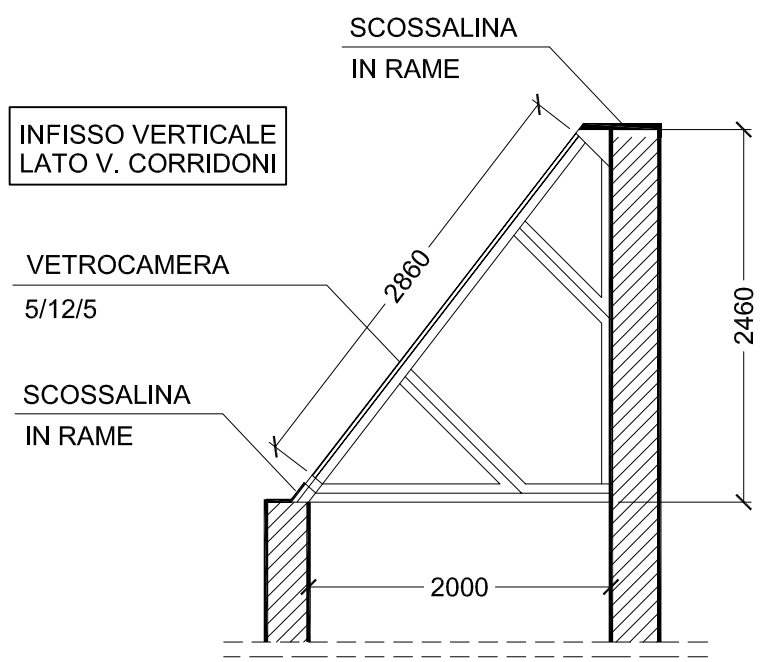

SEZIONE ESISTENTE

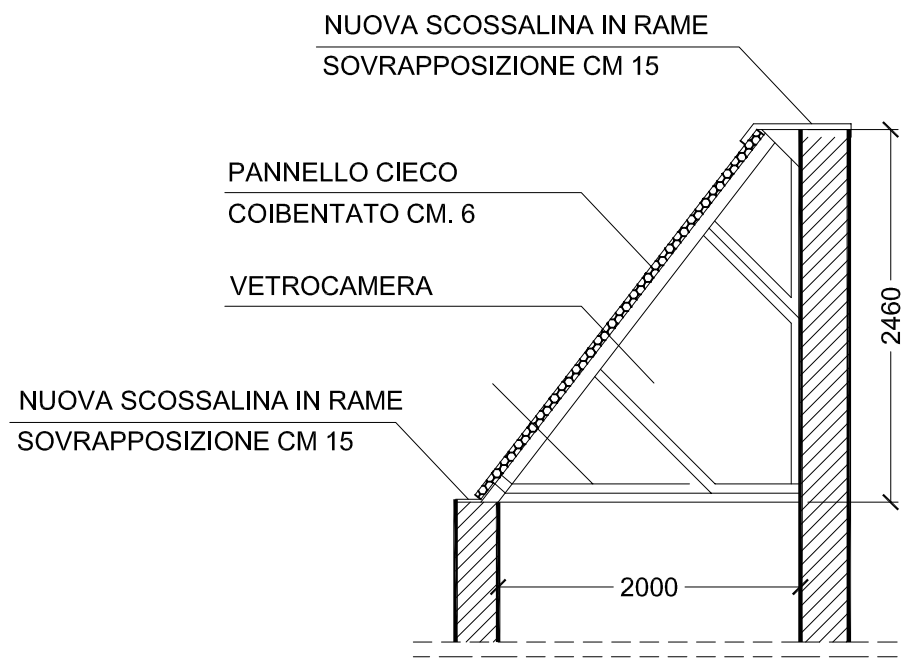

SEZIONE PROGETTO

NOTA BENE :
LE MISURE INDICATE NELLE TAVOLE GRAFICHE DOVRANNO ESSERE CONTROLLATE
E VERIFICATE IN LOCO DALLA DITTA ESECUTRICE PRIMA DELL'INIZIO DEI LAVORI

Oggetto

PROGETTO ESECUTIVO
LAVORI DI SOSTITUZIONE SERRAMENTI

Descrizione

Abaco dei serramenti
Tipologia N (vetrata a nastro copertura)

Data
febbraio 2017

Scala
1/200 - 1/50

TAVOLA
3