
NOTA BENE :

(A) INFISSO DA SOSTITUIRE
PER DIMENSIONI E QUANTITA' VEDI ABACO

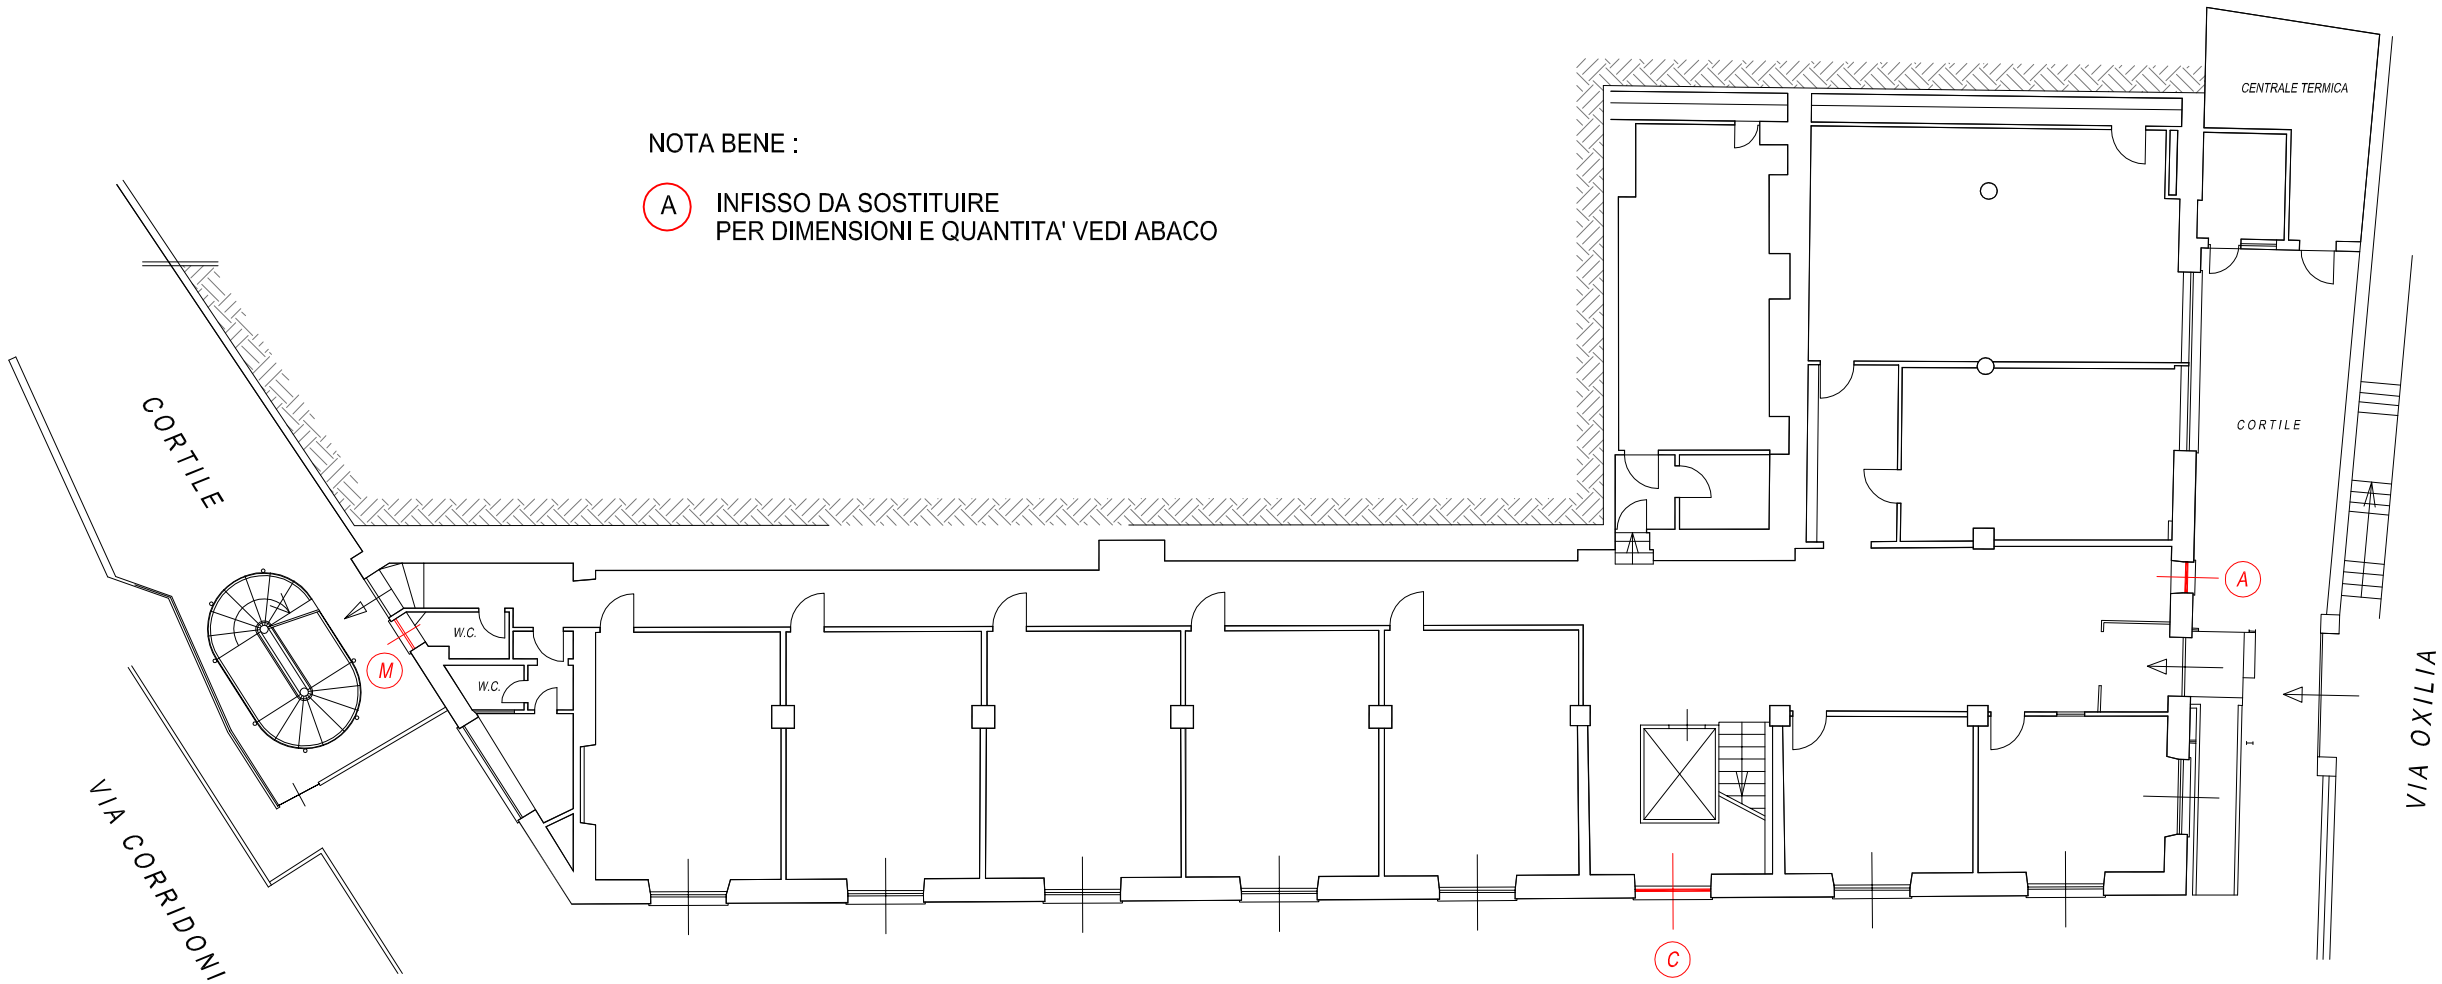

PIANO TERRA

Oggetto

PROGETTO ESECUTIVO
LAVORI DI SOSTITUZIONE SERRAMENTI

Descrizione	Data	TAVOLA
Planimetrie dello stabile PIANO TERRA	febbraio 2017	4
	Scala 1/200	