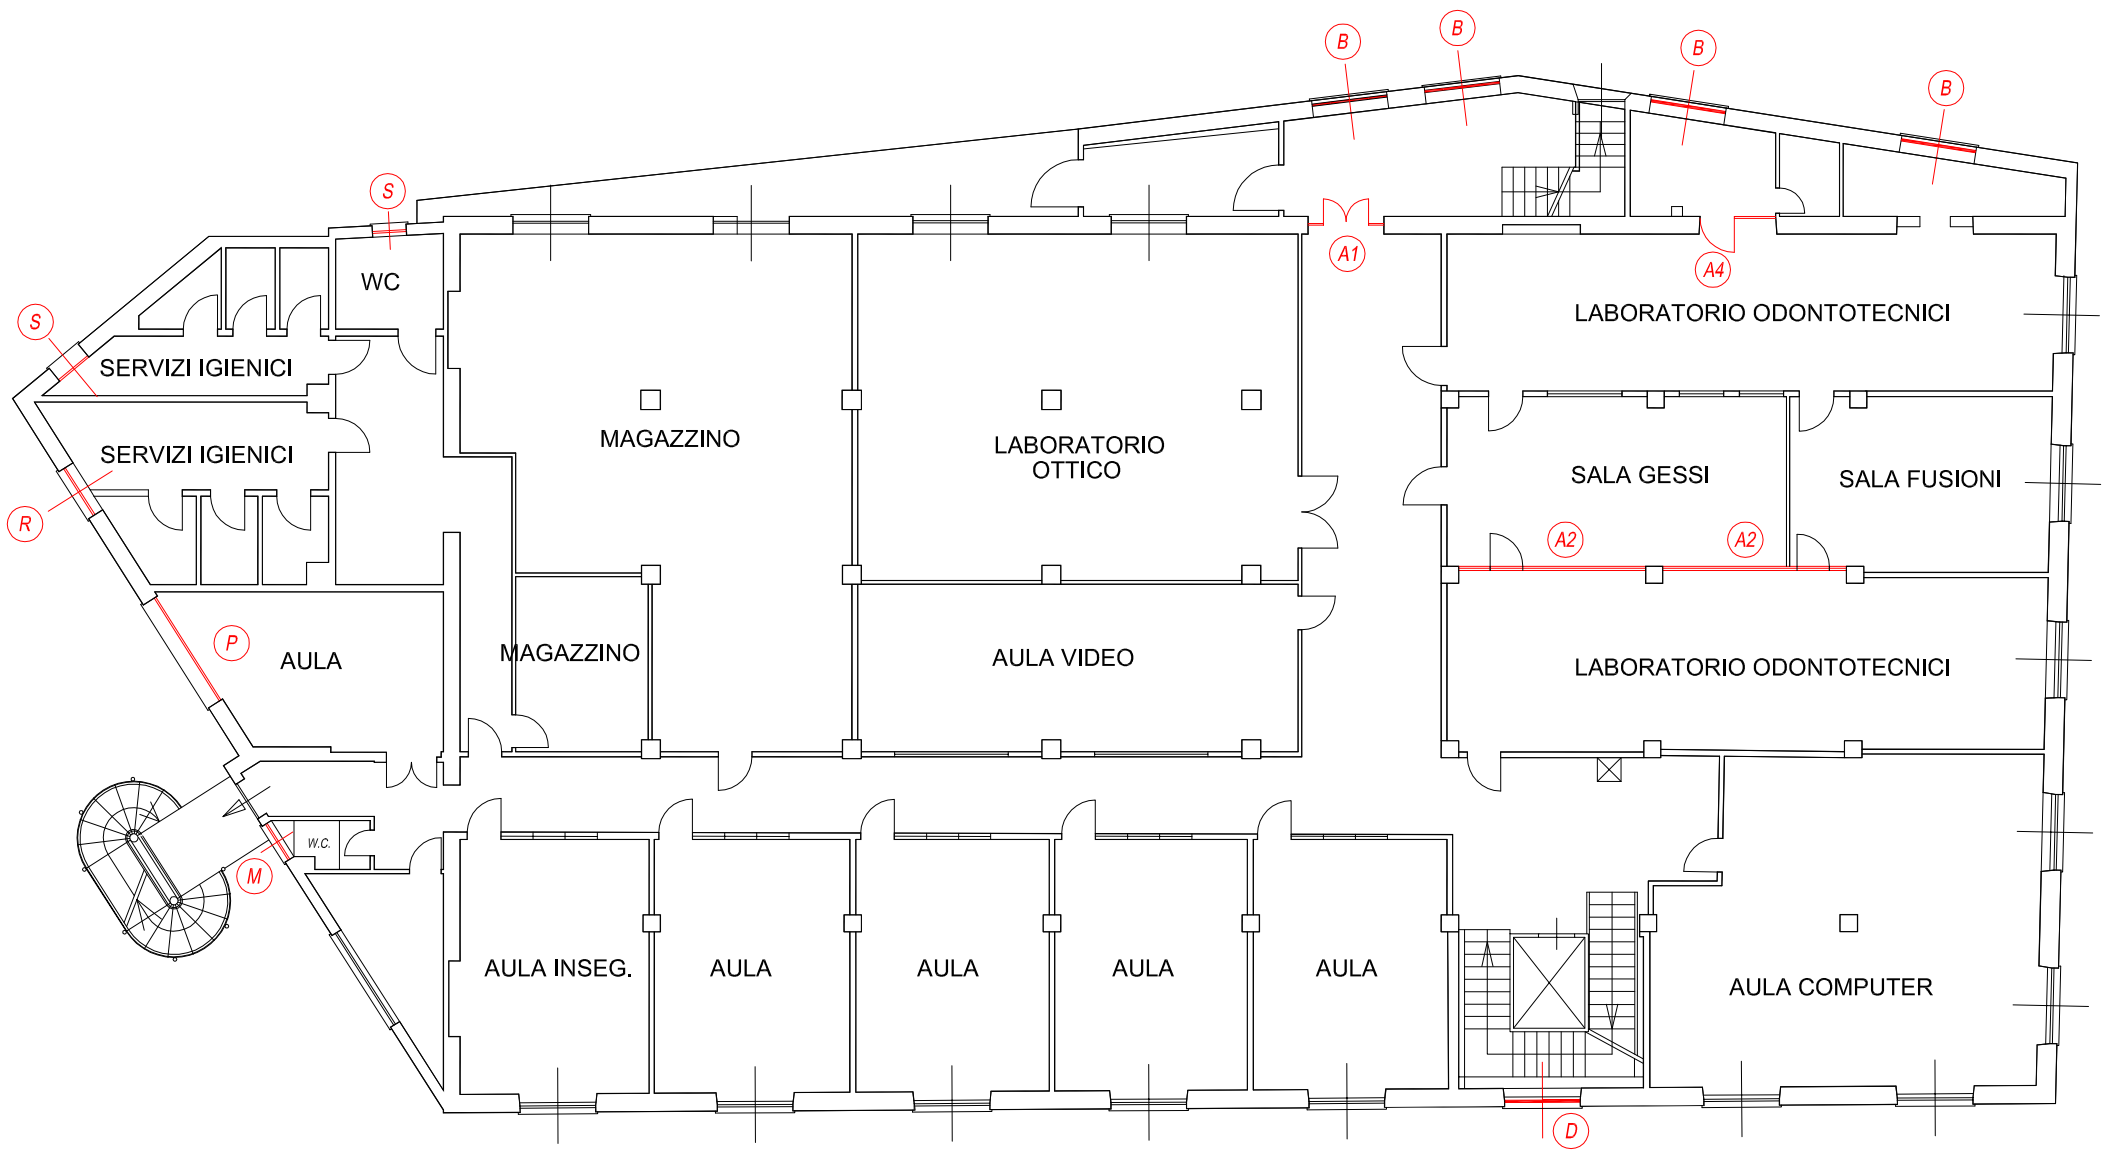


PIANO PRIMO

NOTA BENE :

(A) INFISSO DA SOSTITUIRE
PER DIMENSIONI E QUANTITA' VEDI ABACO

Oggetto

PROGETTO ESECUTIVO
LAVORI DI SOSTITUZIONE SERRAMENTI

Descrizione	Data	TAVOLA
Planimetrie dello stabile PIANO PRIMO	febbraio 2017	5
	Scala 1/200	