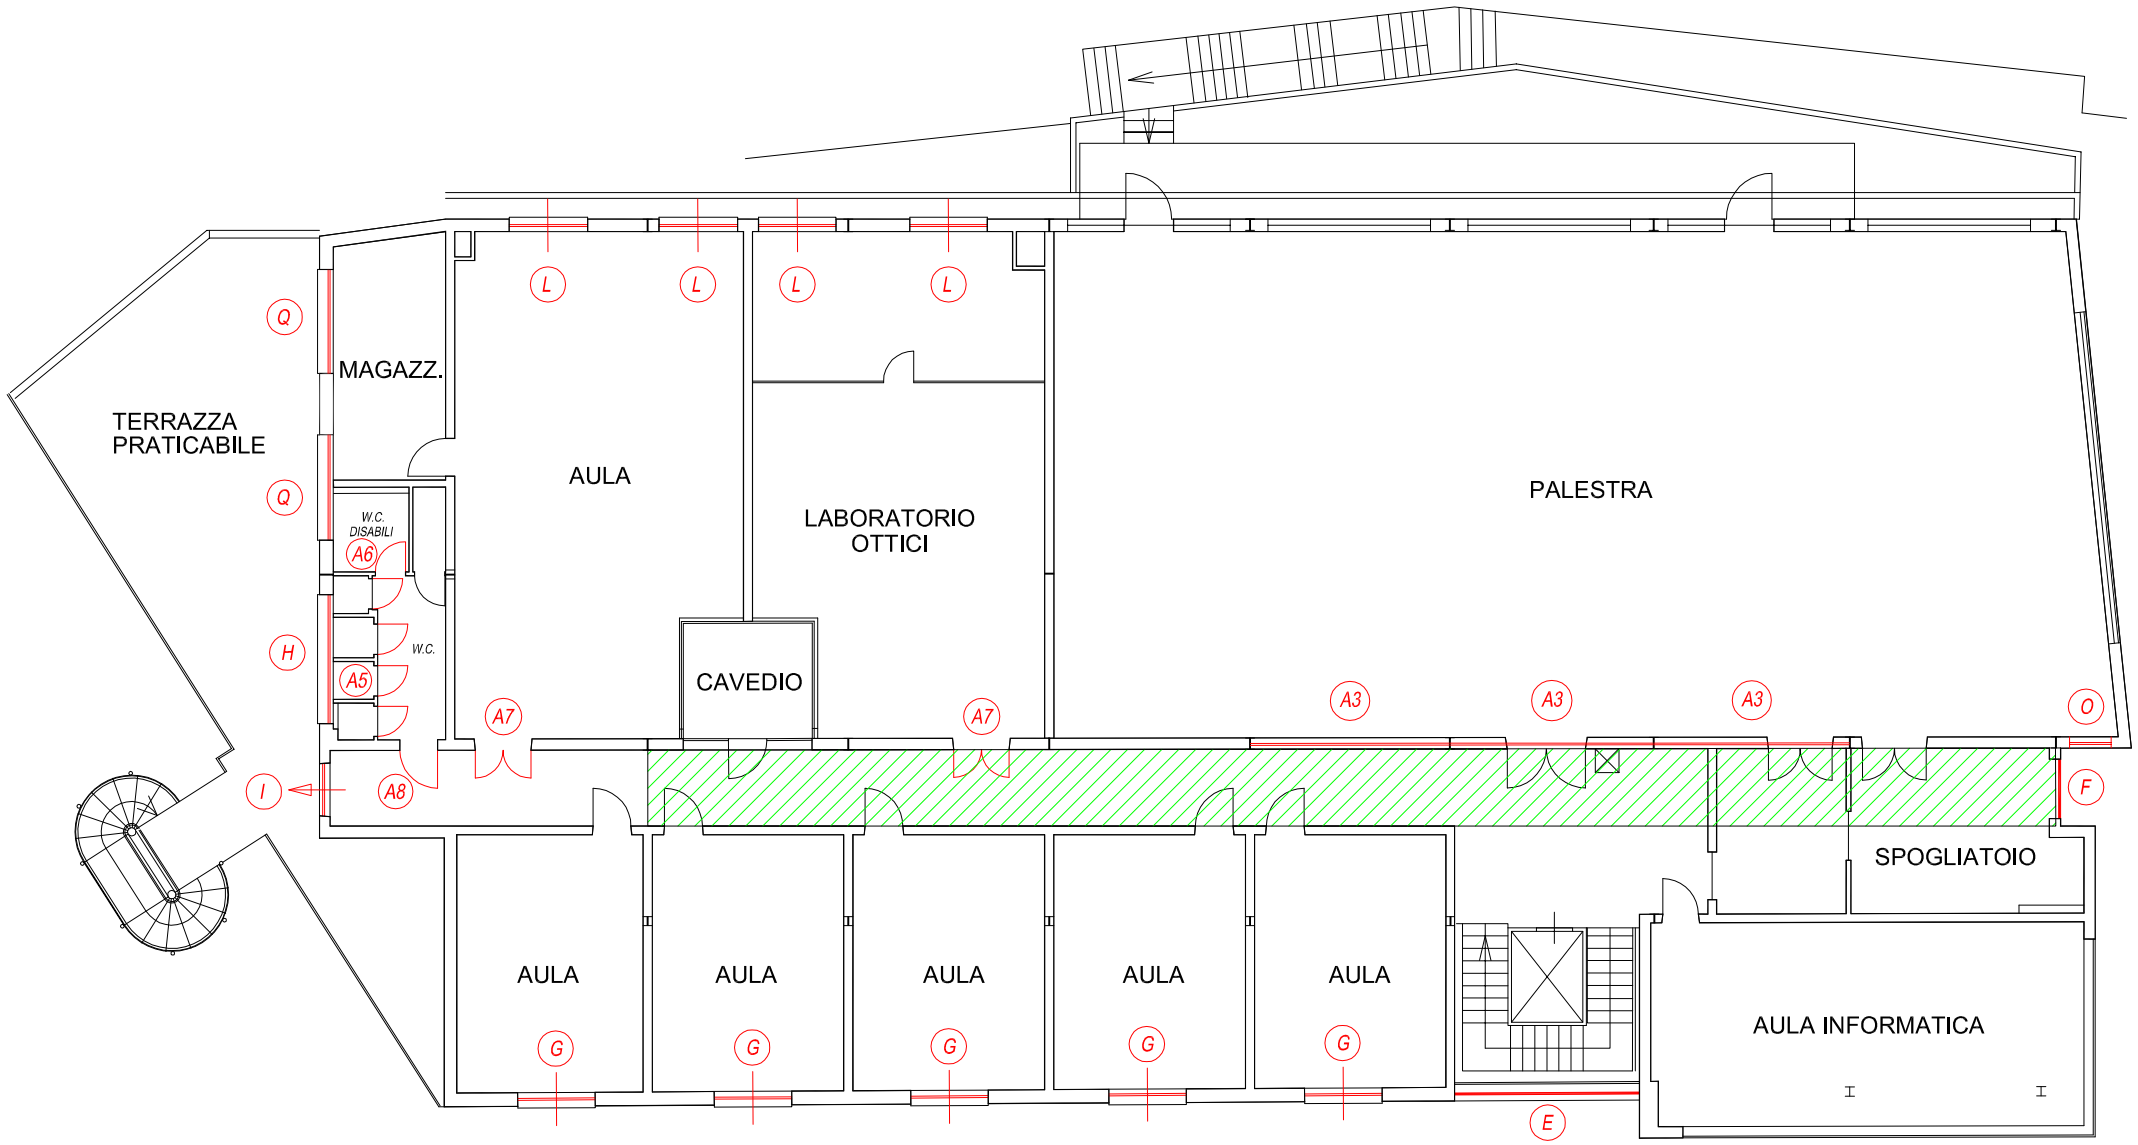


PIANO SECONDO

NOTA BENE :

(A) INFISSO DA SOSTITUIRE
PER DIMENSIONI E QUANTITA' VEDI ABACO

CAVEDIO INDICATO IN PIANTA DA
UTILIZZARSI PER L'ACCESSO ALLA COPERTURA

PARTE DI CORRIDOIO COPERTA DA VETRATA A NASTRO TIPO "N"

Oggetto

PROGETTO ESECUTIVO
LAVORI DI SOSTITUZIONE SERRAMENTI

Descrizione	Data	TAVOLA
Planimetrie dello stabile PIANO SECONDO	febbraio 2017	6
	Scala 1/200	