


Sezione A-A

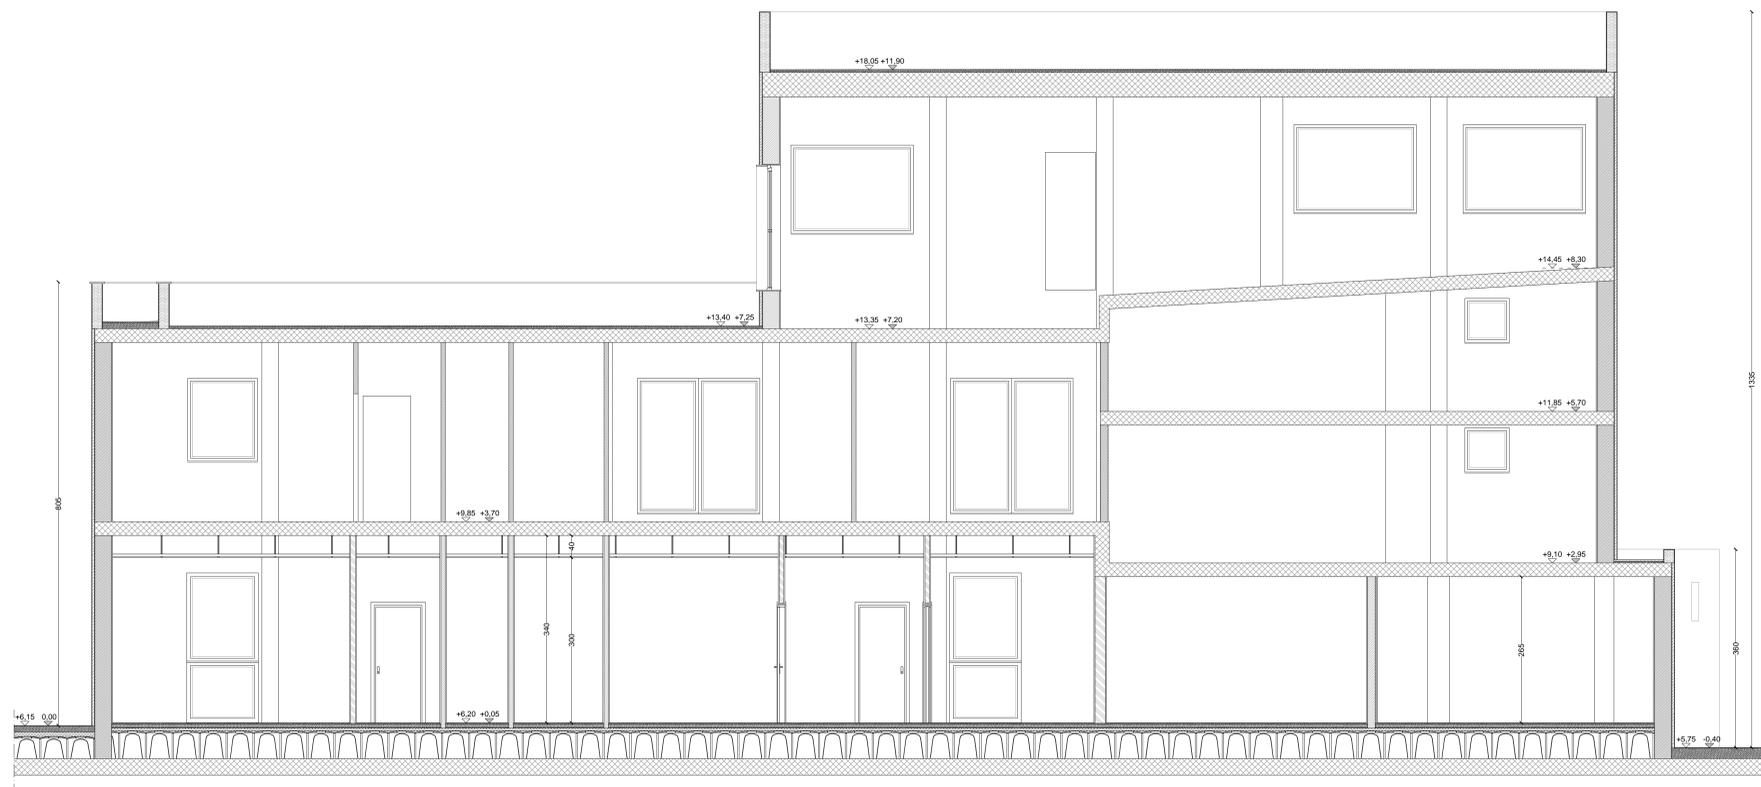

Sezione B-B

LEGENDA

- ▽ Quote altimetriche
- ▽ Quote di progetto
- ▨ Opere in C.A.
- Murature esistenti
- ▨ Cappotto esterno
- Murature in laterizio
- ▨ Murature in cartongesso
- Murature in blocchi prefabbricati
- Massetto pavimentazioni e coperture
- ▨ Isolanti termoacustici pareti e pavimenti
- Guaina coperture

COMUNE DI SPOTORNO
Provincia di Savona

AREA LAVORI PUBBLICI E AMBIENTE

Lavori di completamento della nuova sede Comunale
I lotto funzionale
PROGETTO ESECUTIVO

ELABORATO:	PROGETTO - SEZIONI_1	
DATA: 5 luglio 2018	SCALA: 1:50	
IL PROGETTISTA architetto Alberto Moras PROGETTO DEGLI IMPIANTI Ing. Enrico Massa		
IL RESPONSABILE DEL PROCEDIMENTO: Il Capo Area Lavori Pubblici e Ambiente Geom. G. Barberis		
3		ESE. SZN.01
2		
1		
0	luglio 2018	
REV:	DATA:	