



COMUNE DI VADO LIGURE

Provincia di Savona

SETTORE LAVORI PUBBLICI E SERVIZI TECNOLOGICI

**Servizio di manutenzione del verde
dei parchi gioco e dei giardini scolastici.
Anni 2025-2026.**


PROGETTO ESECUTIVO

(D.Lgs. n. 36/2023, ALLEGATO I.7)

Oggetto: **PLANIMETRIE**

Progettista: Geom. Alessandro Botta	Revisioni:		
Collaboratori: Geom. Davide Figoni	n.	Data	Oggetto
	0	03/07/2025	Emissione
Responsabile Unico di Progetto: Arch. Felice Rocca			Numero elaborato: 2
File:			

**Servizio di manutenzione del verde dei parchi gioco e dei giardini scolastici.
Anni 2025-2026 - Progetto esecutivo**

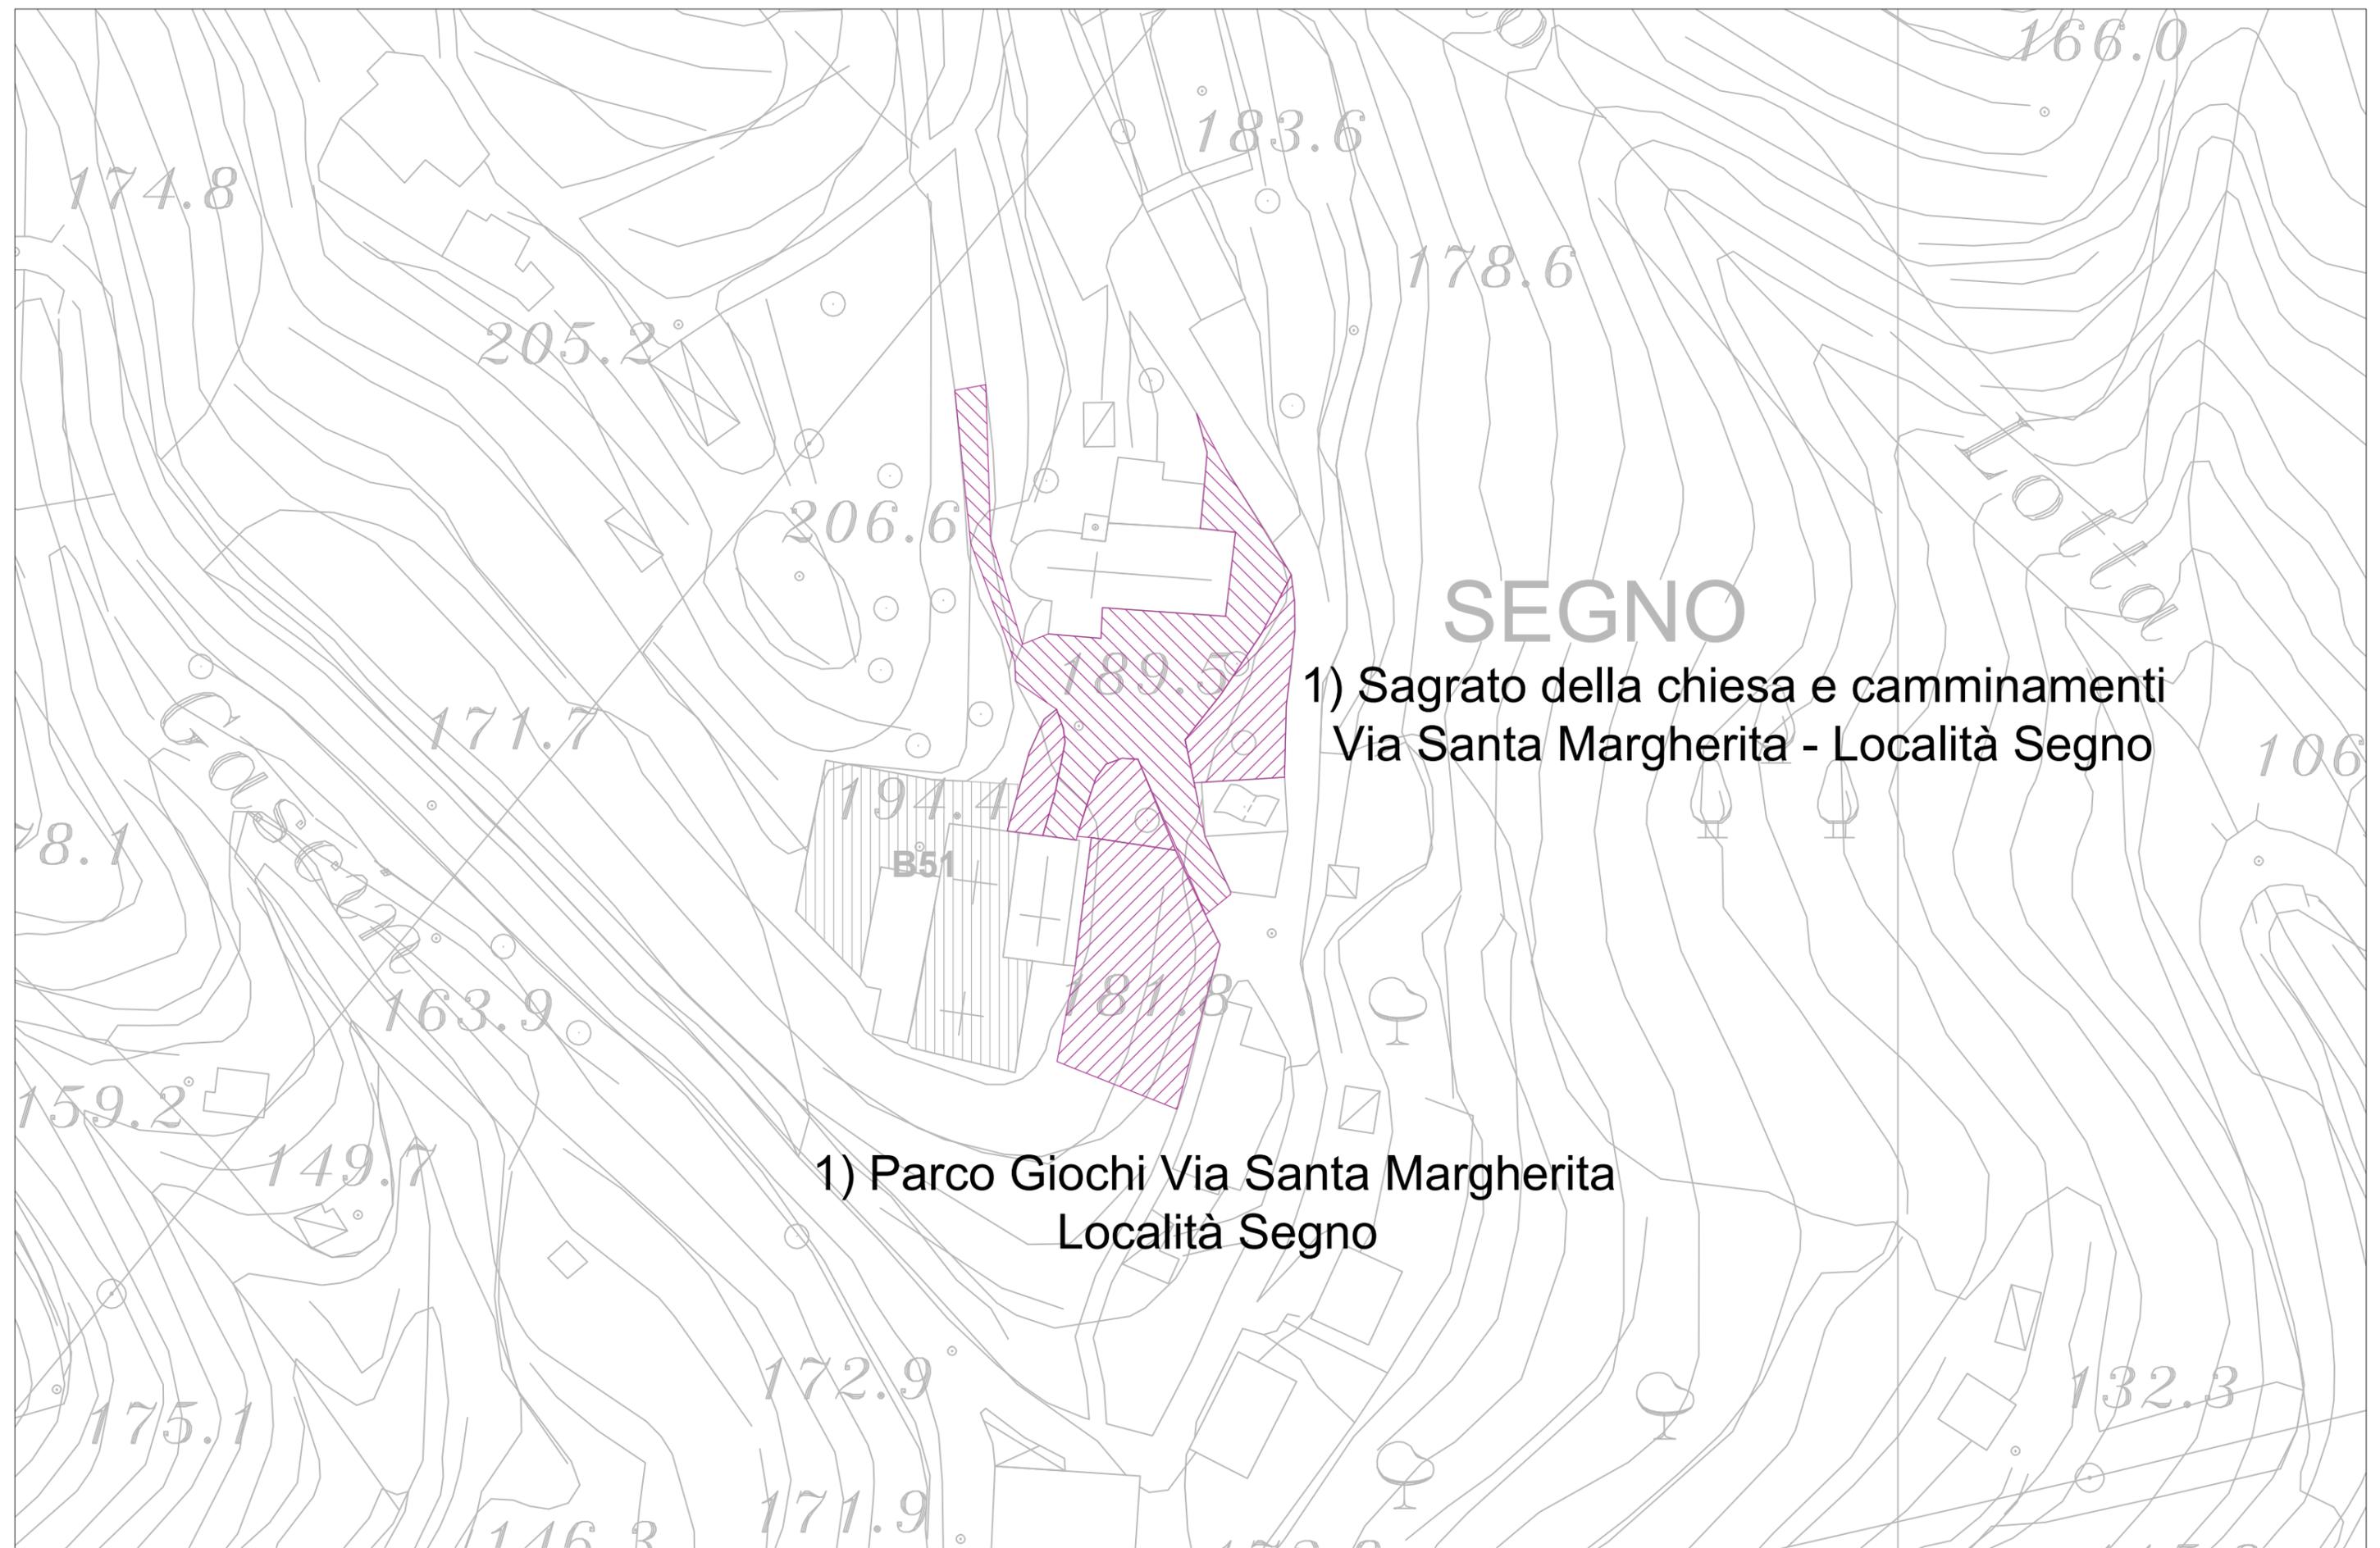


**1) Sagrato della chiesa e camminamenti
Via Santa Margherita - Località Segno**

**1) Parco Giochi Via Santa Margherita
Località Segno**



**2) Parco giochi Via Pertinace 10
Località S. Ermete**



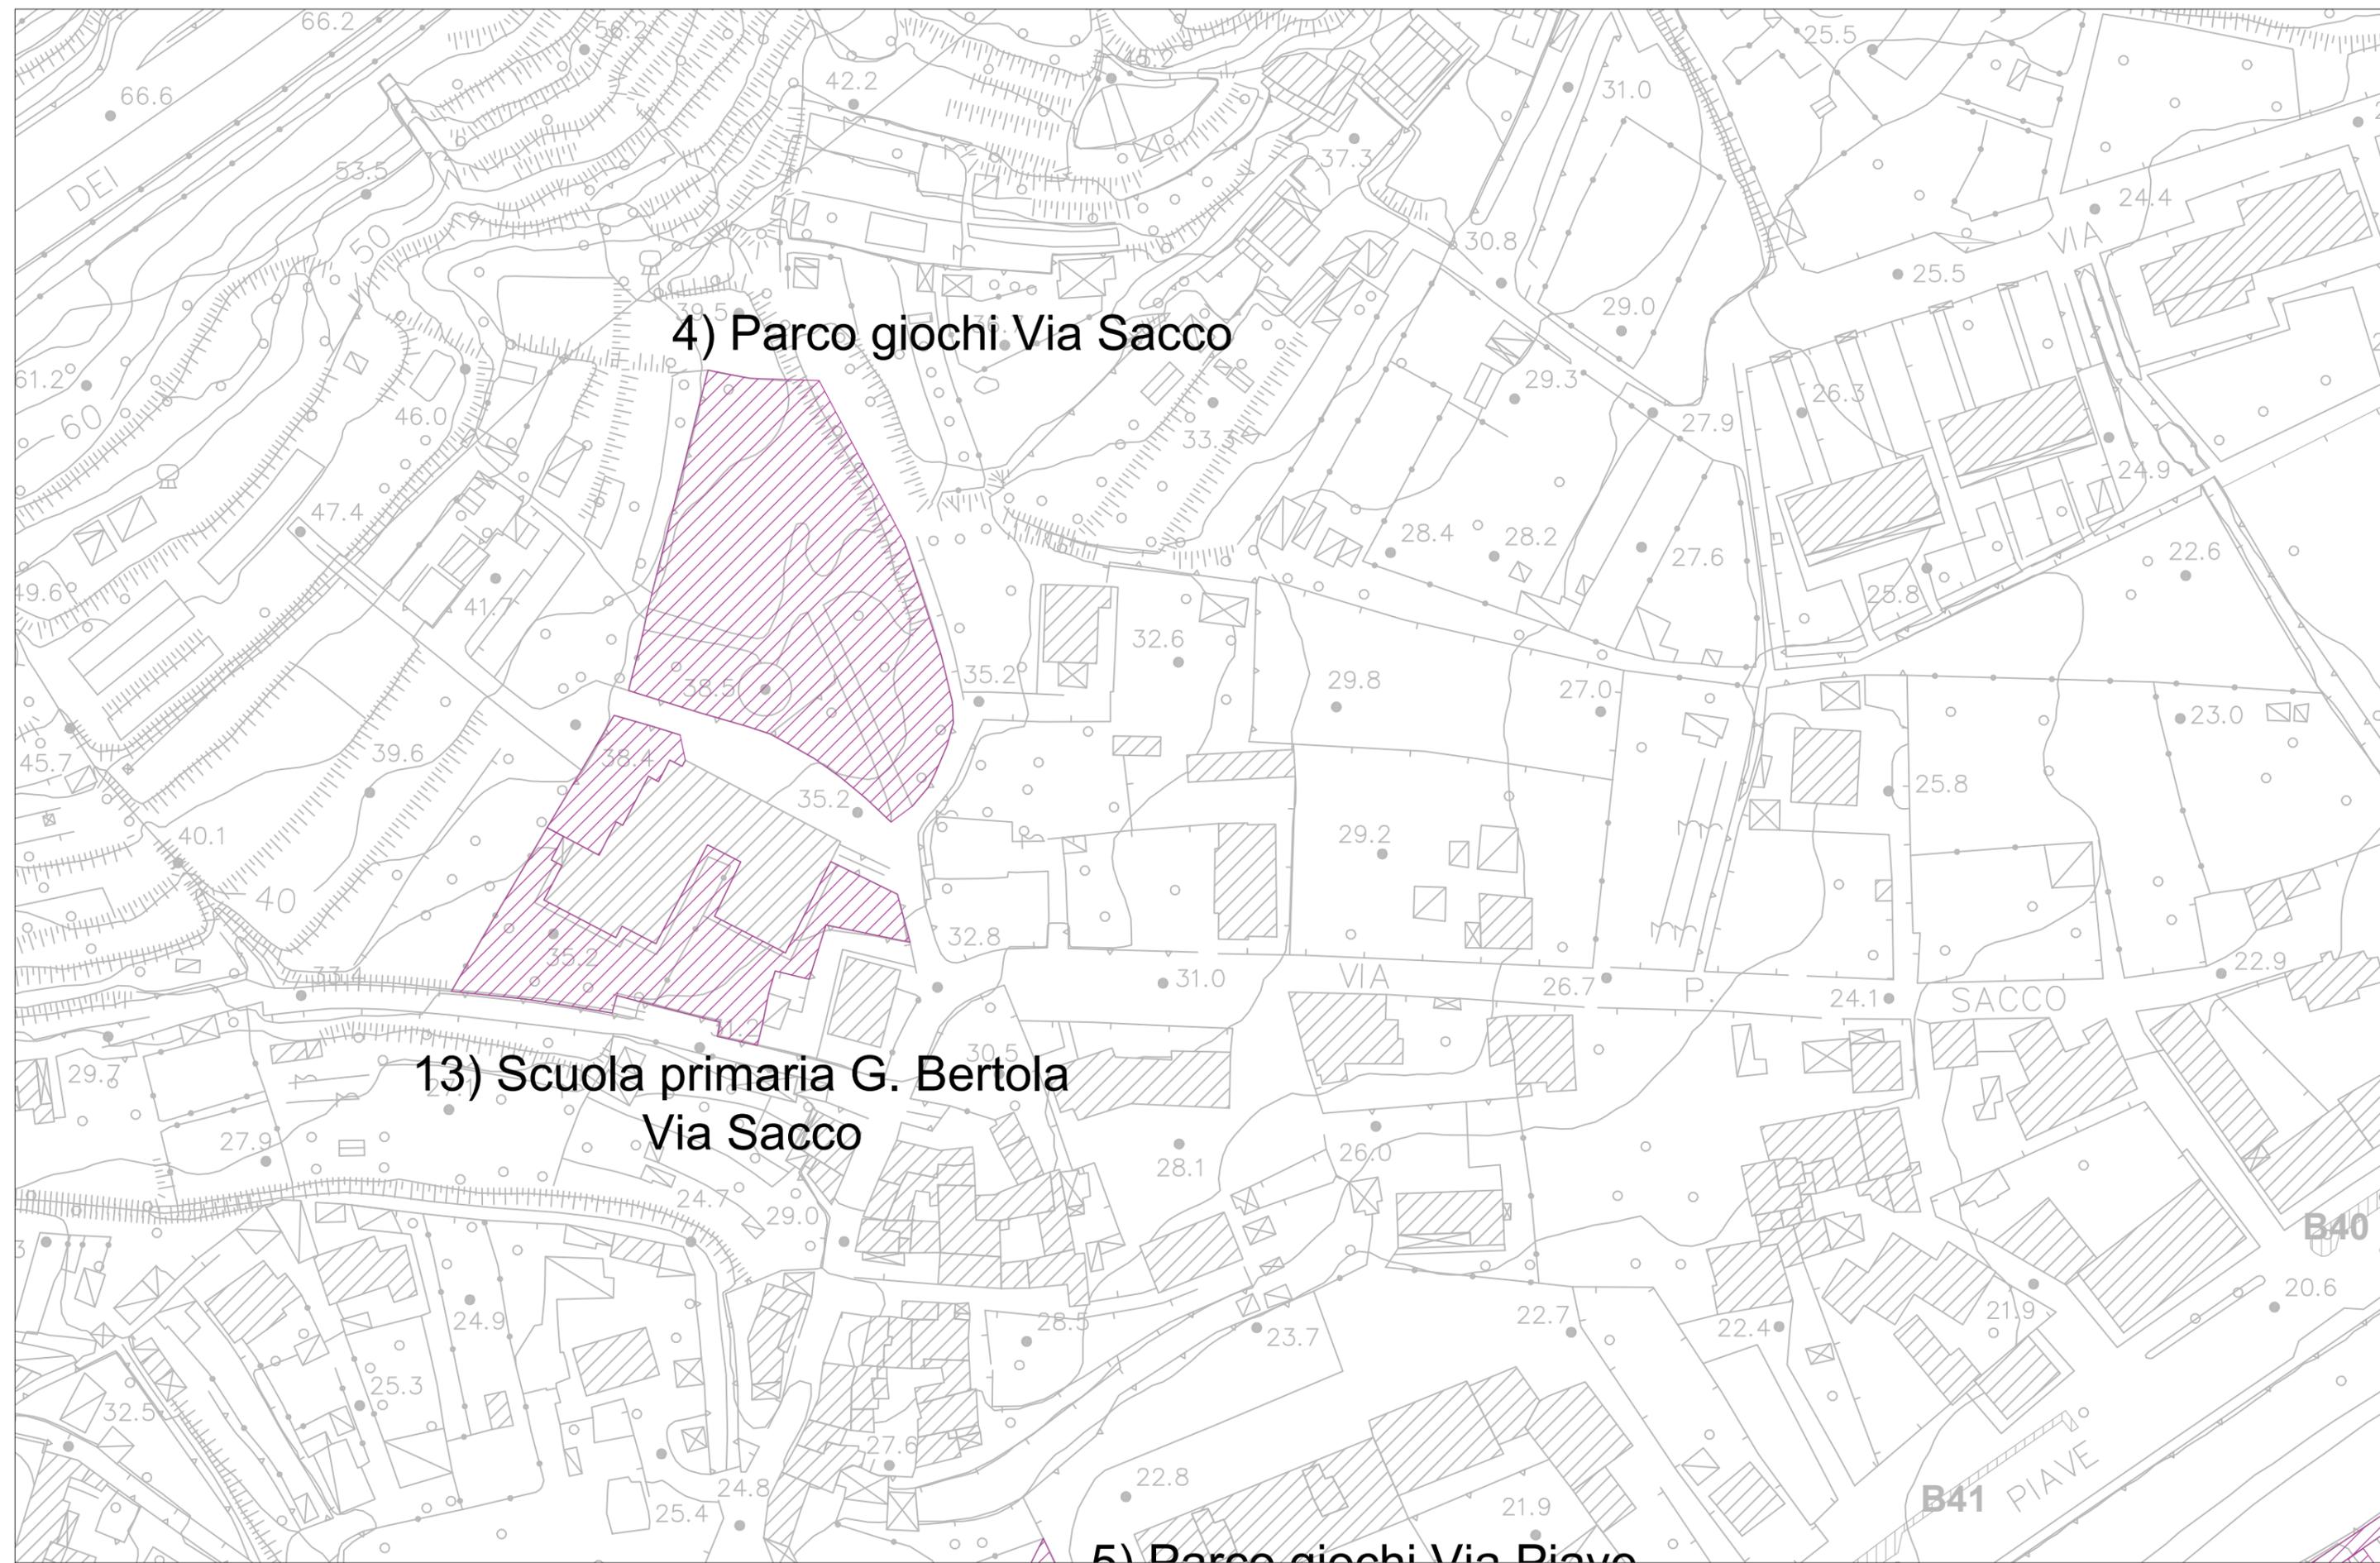



4) Parco giochi Via Sacco

13) Scuola primaria G. Bertola
Via Sacco


5) Parco giochi Via Biave



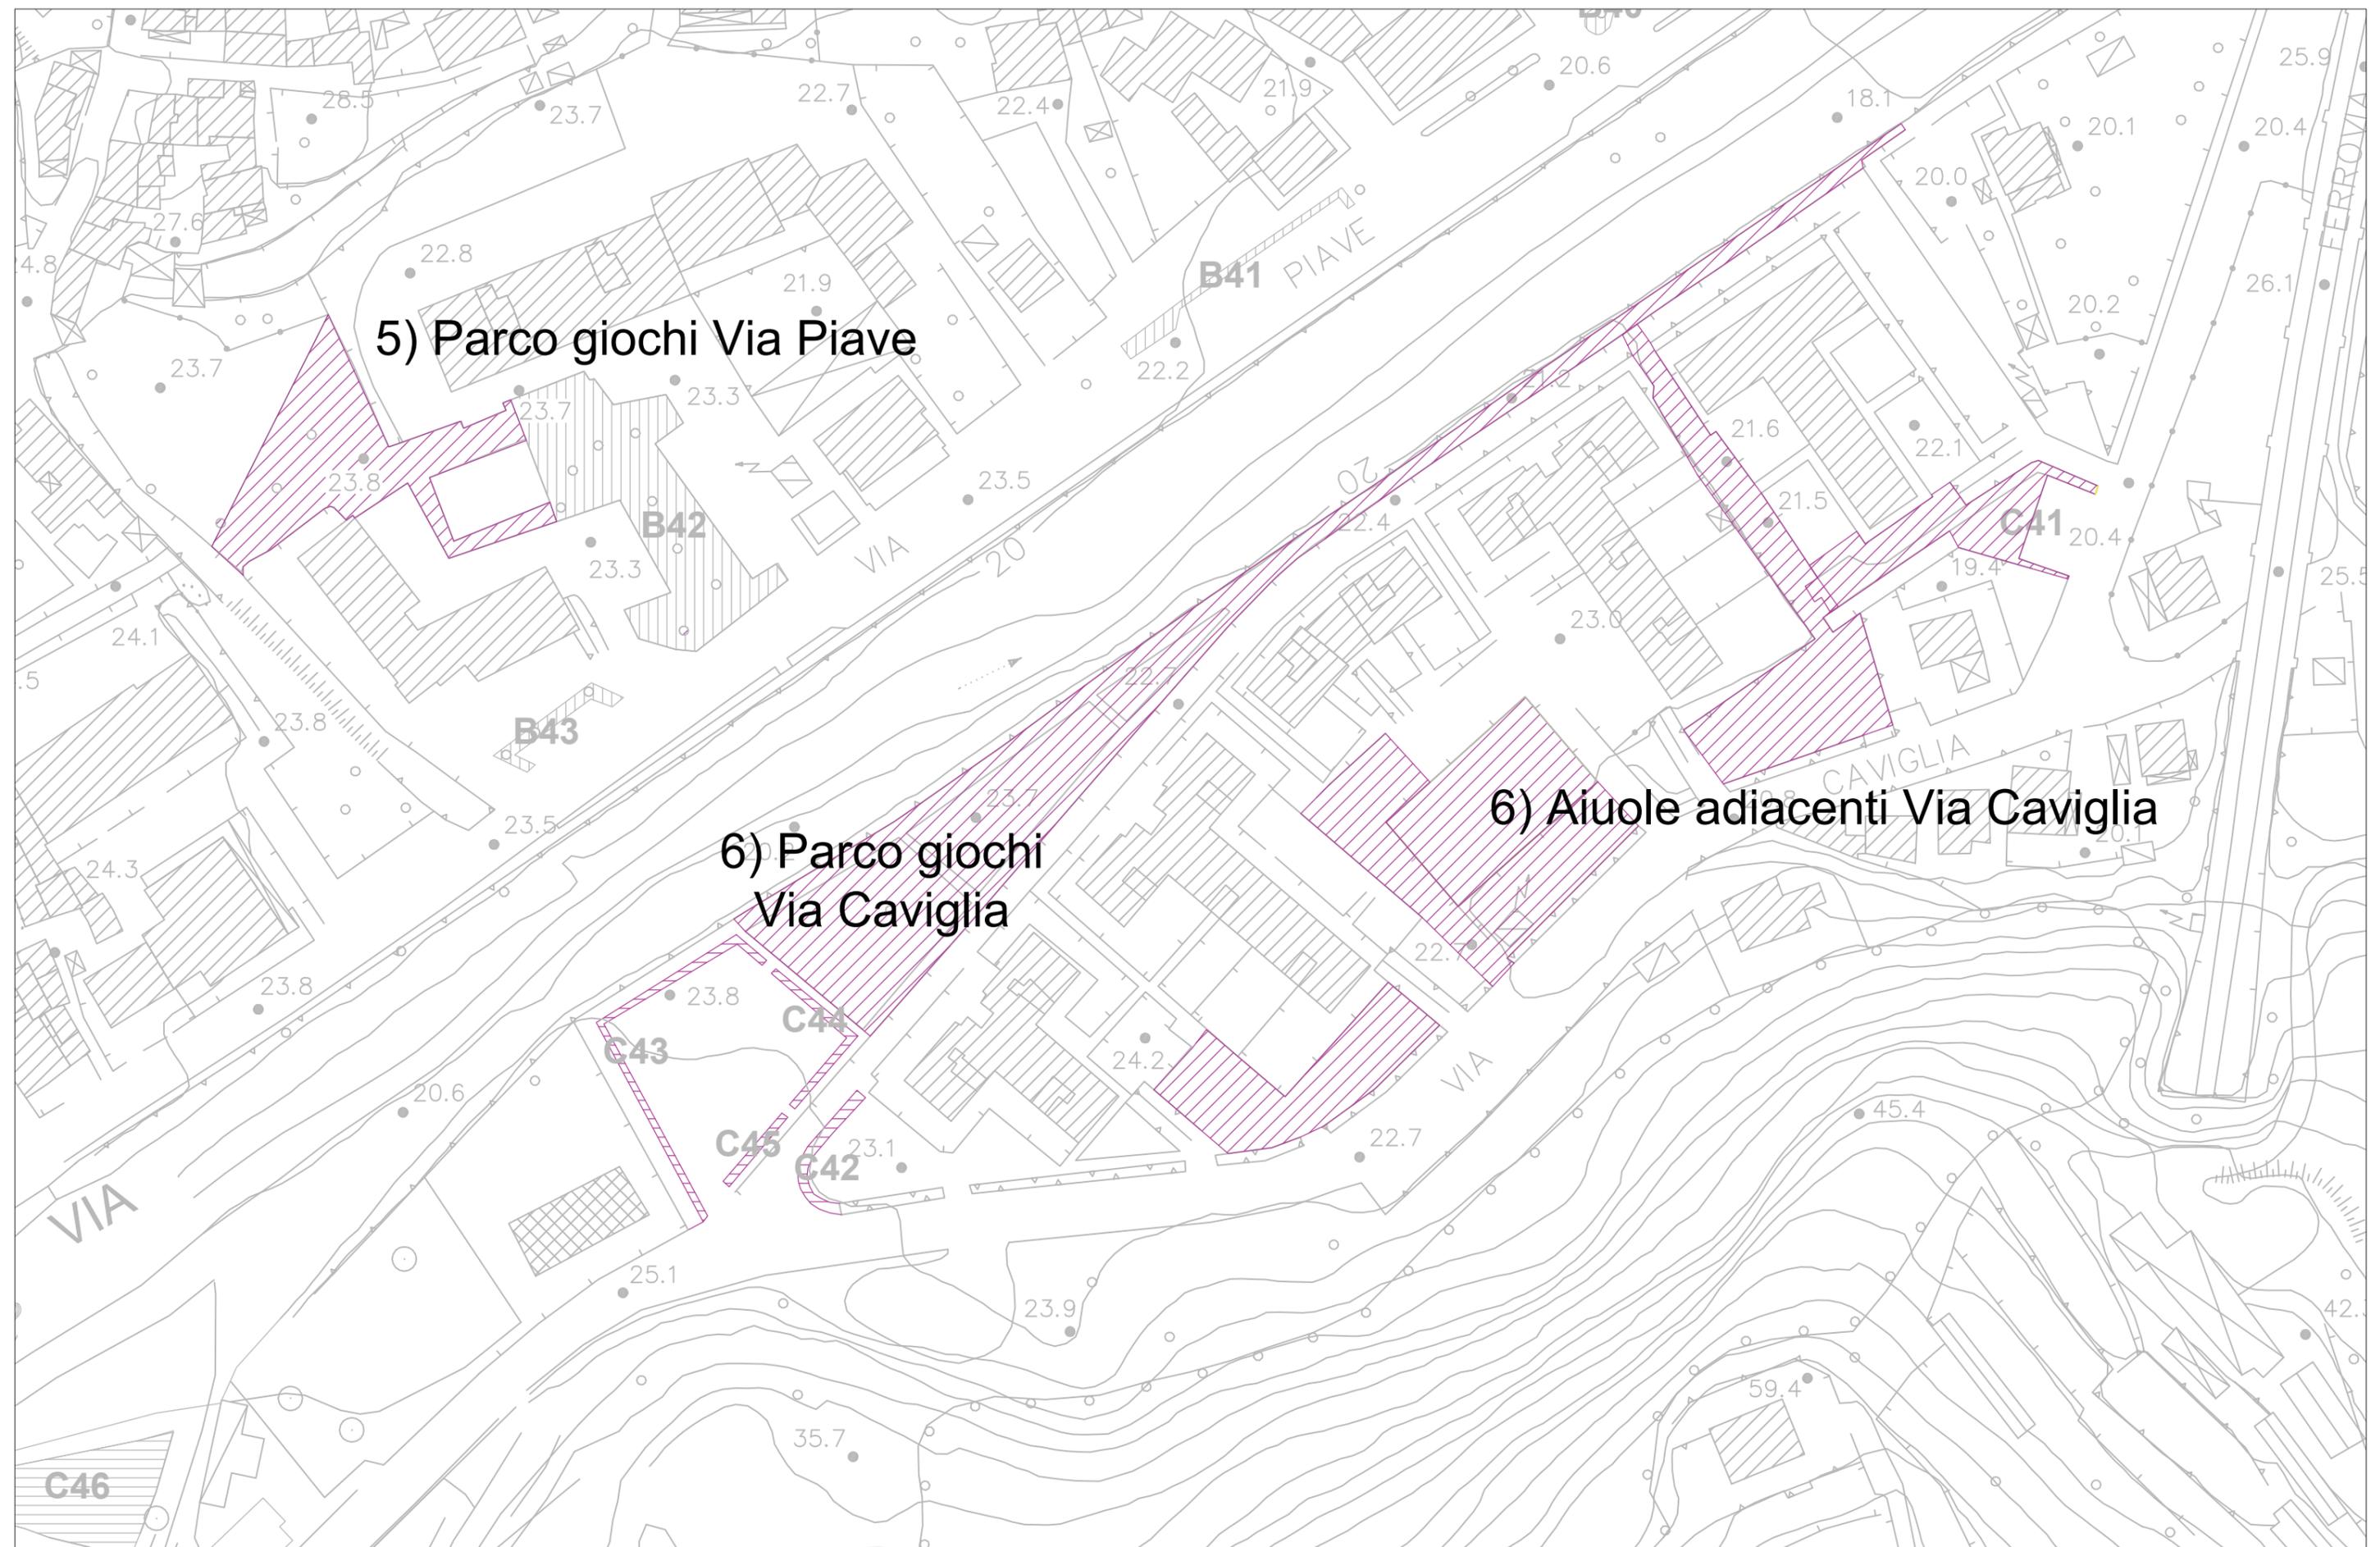

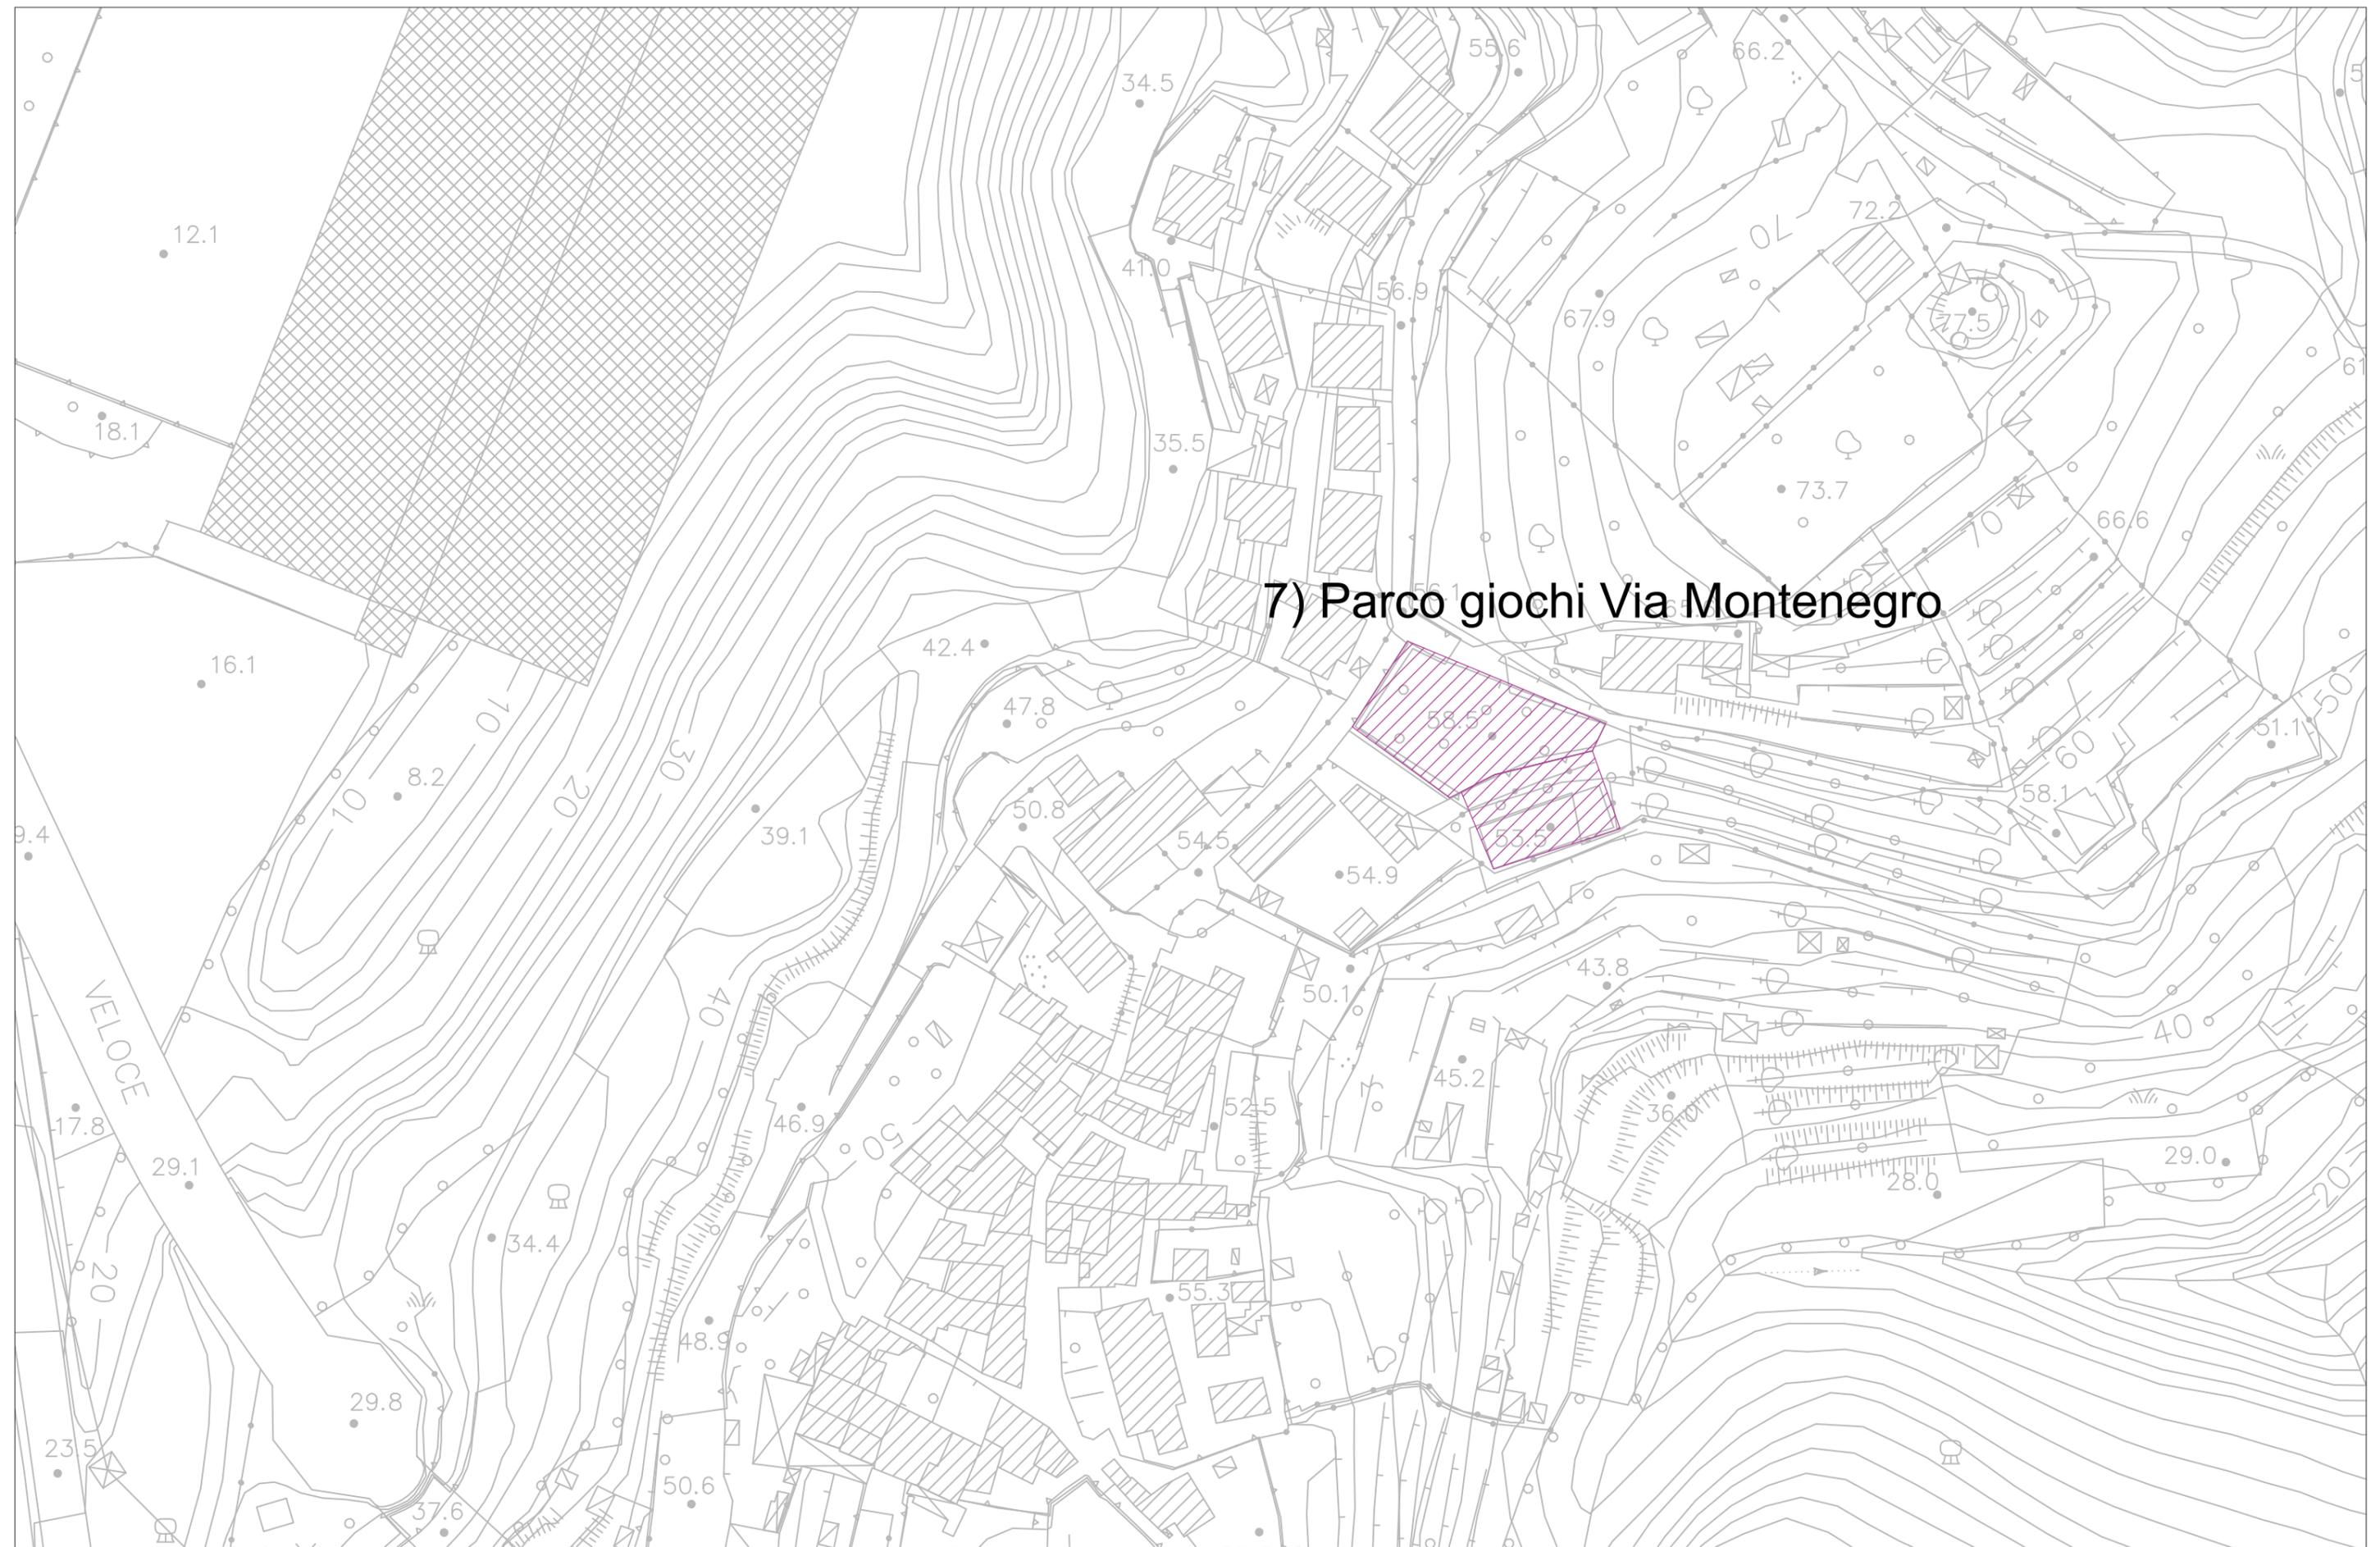


7) Parco giochi Via Montenegro

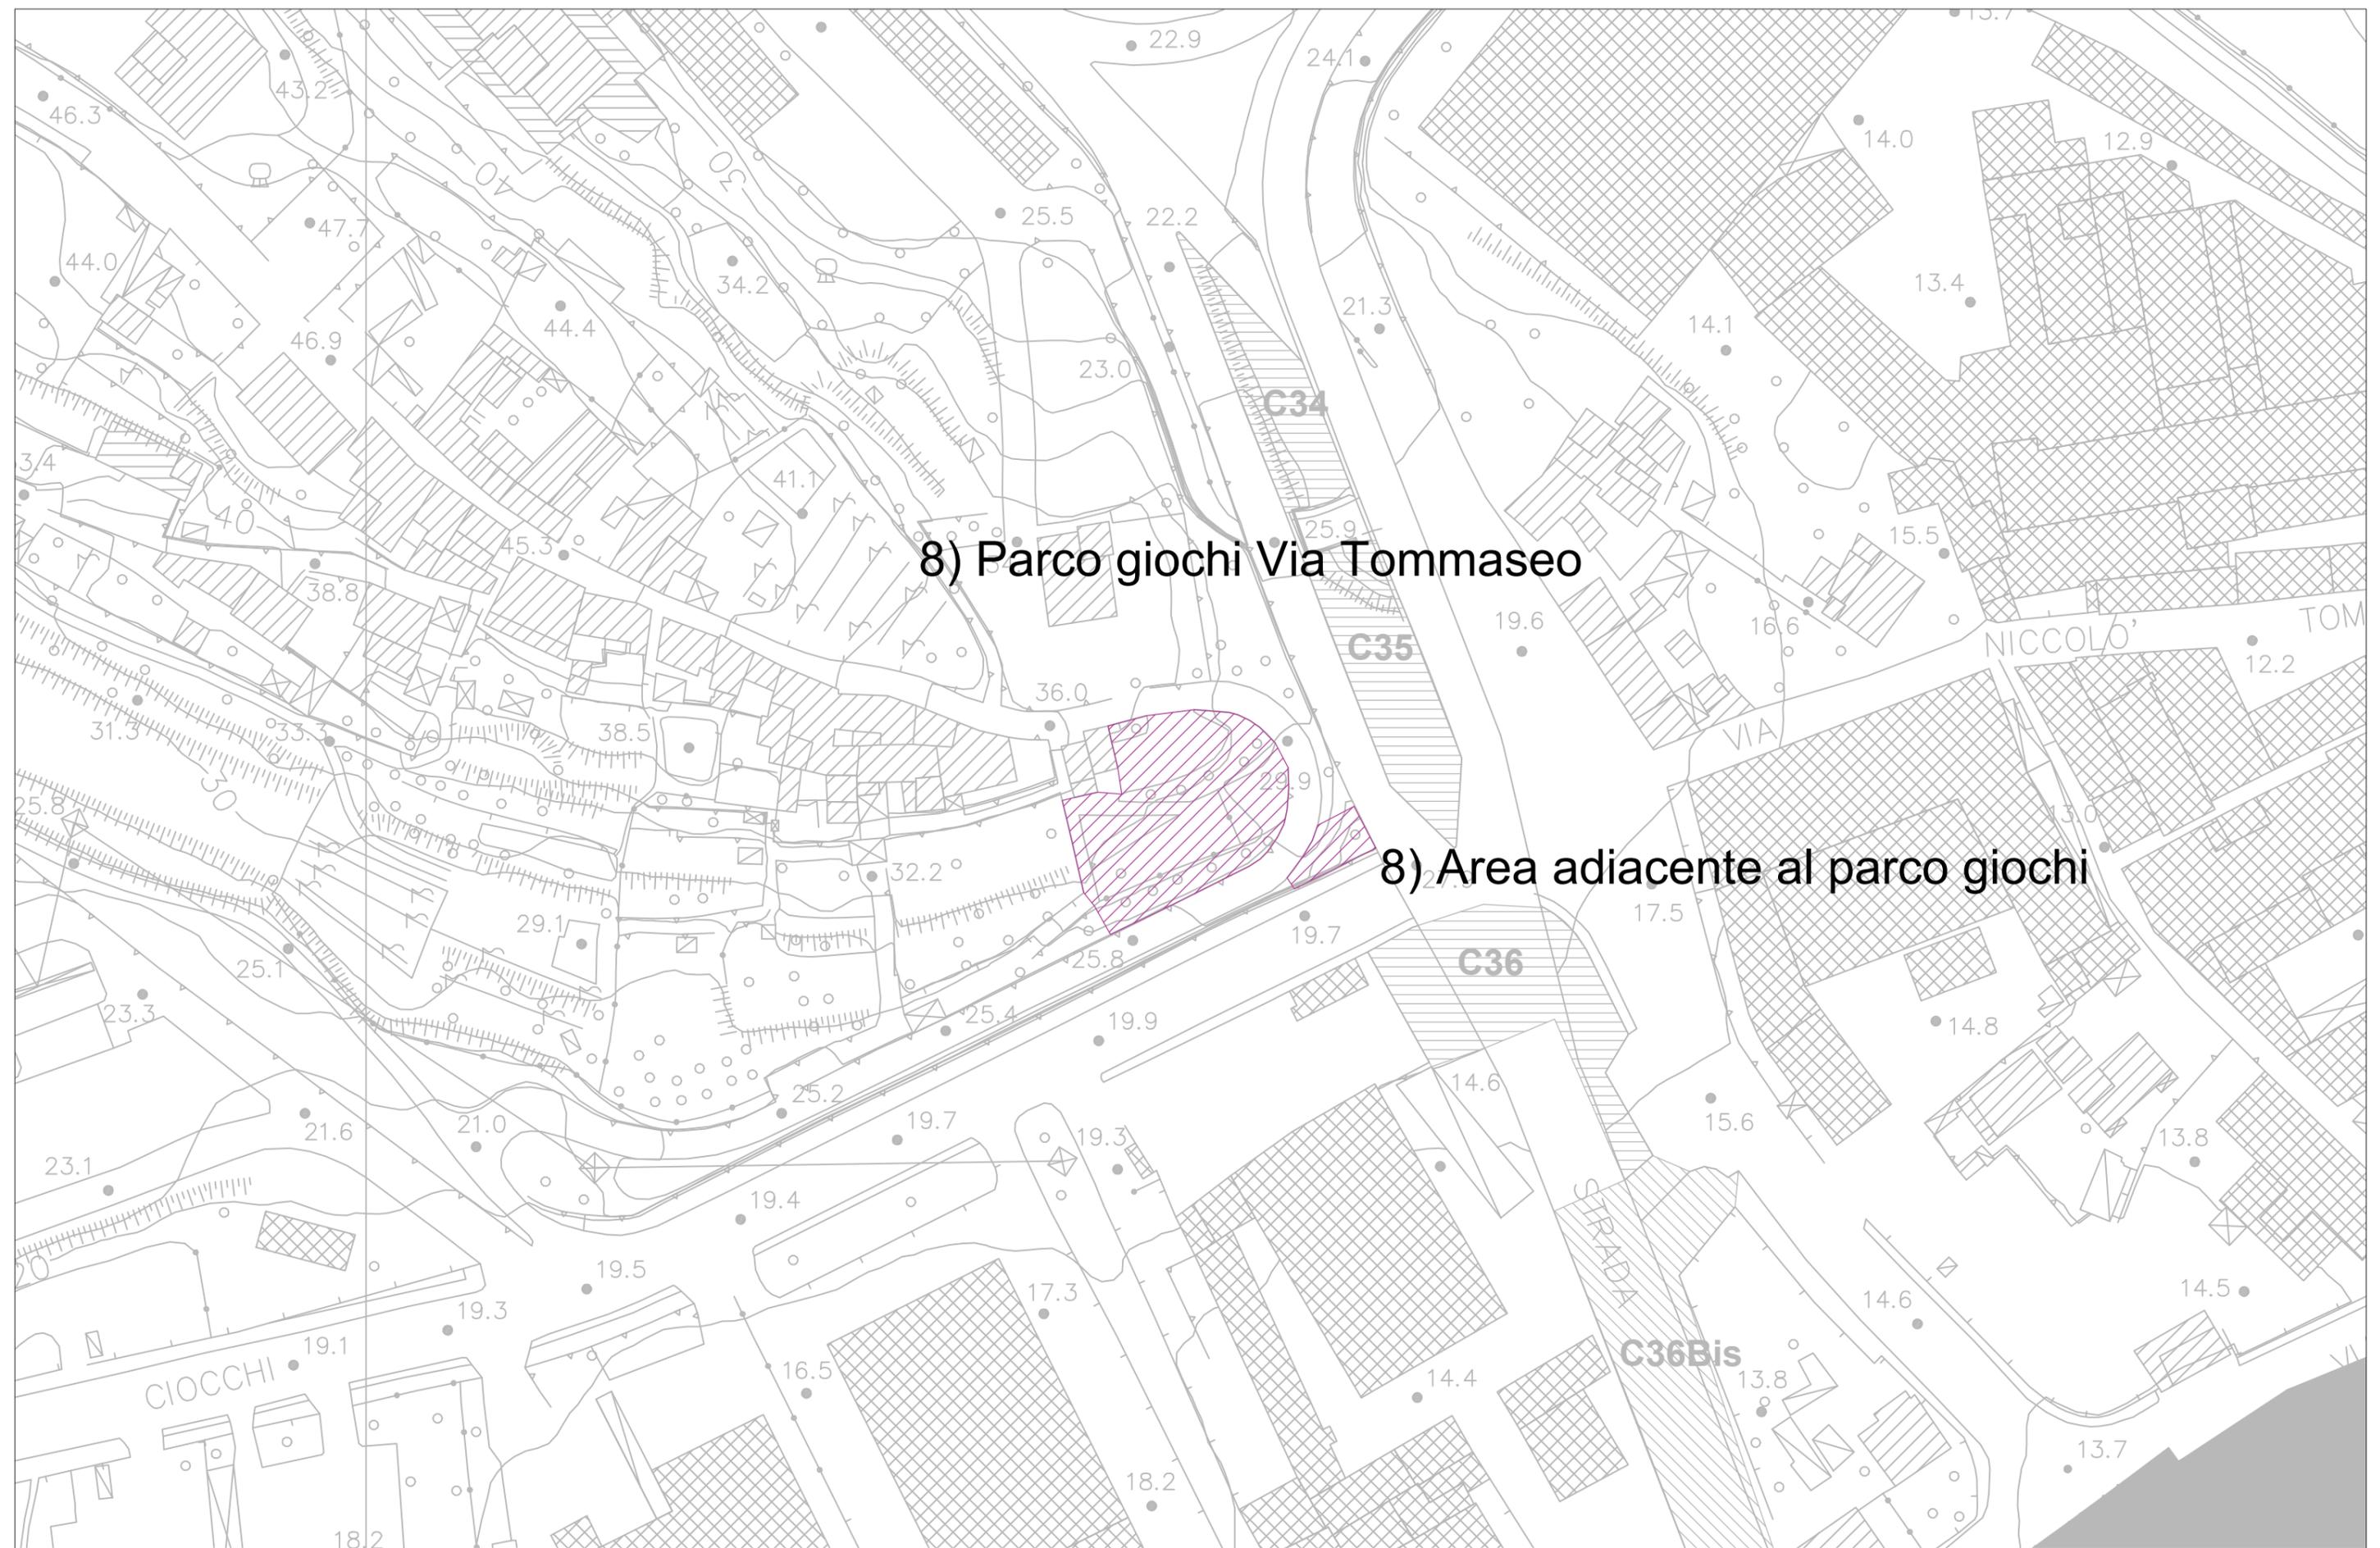




Tav. 09 Parchi giochi e scuole Loc. Griffi parco giochi e campetto Scala 1:1.000

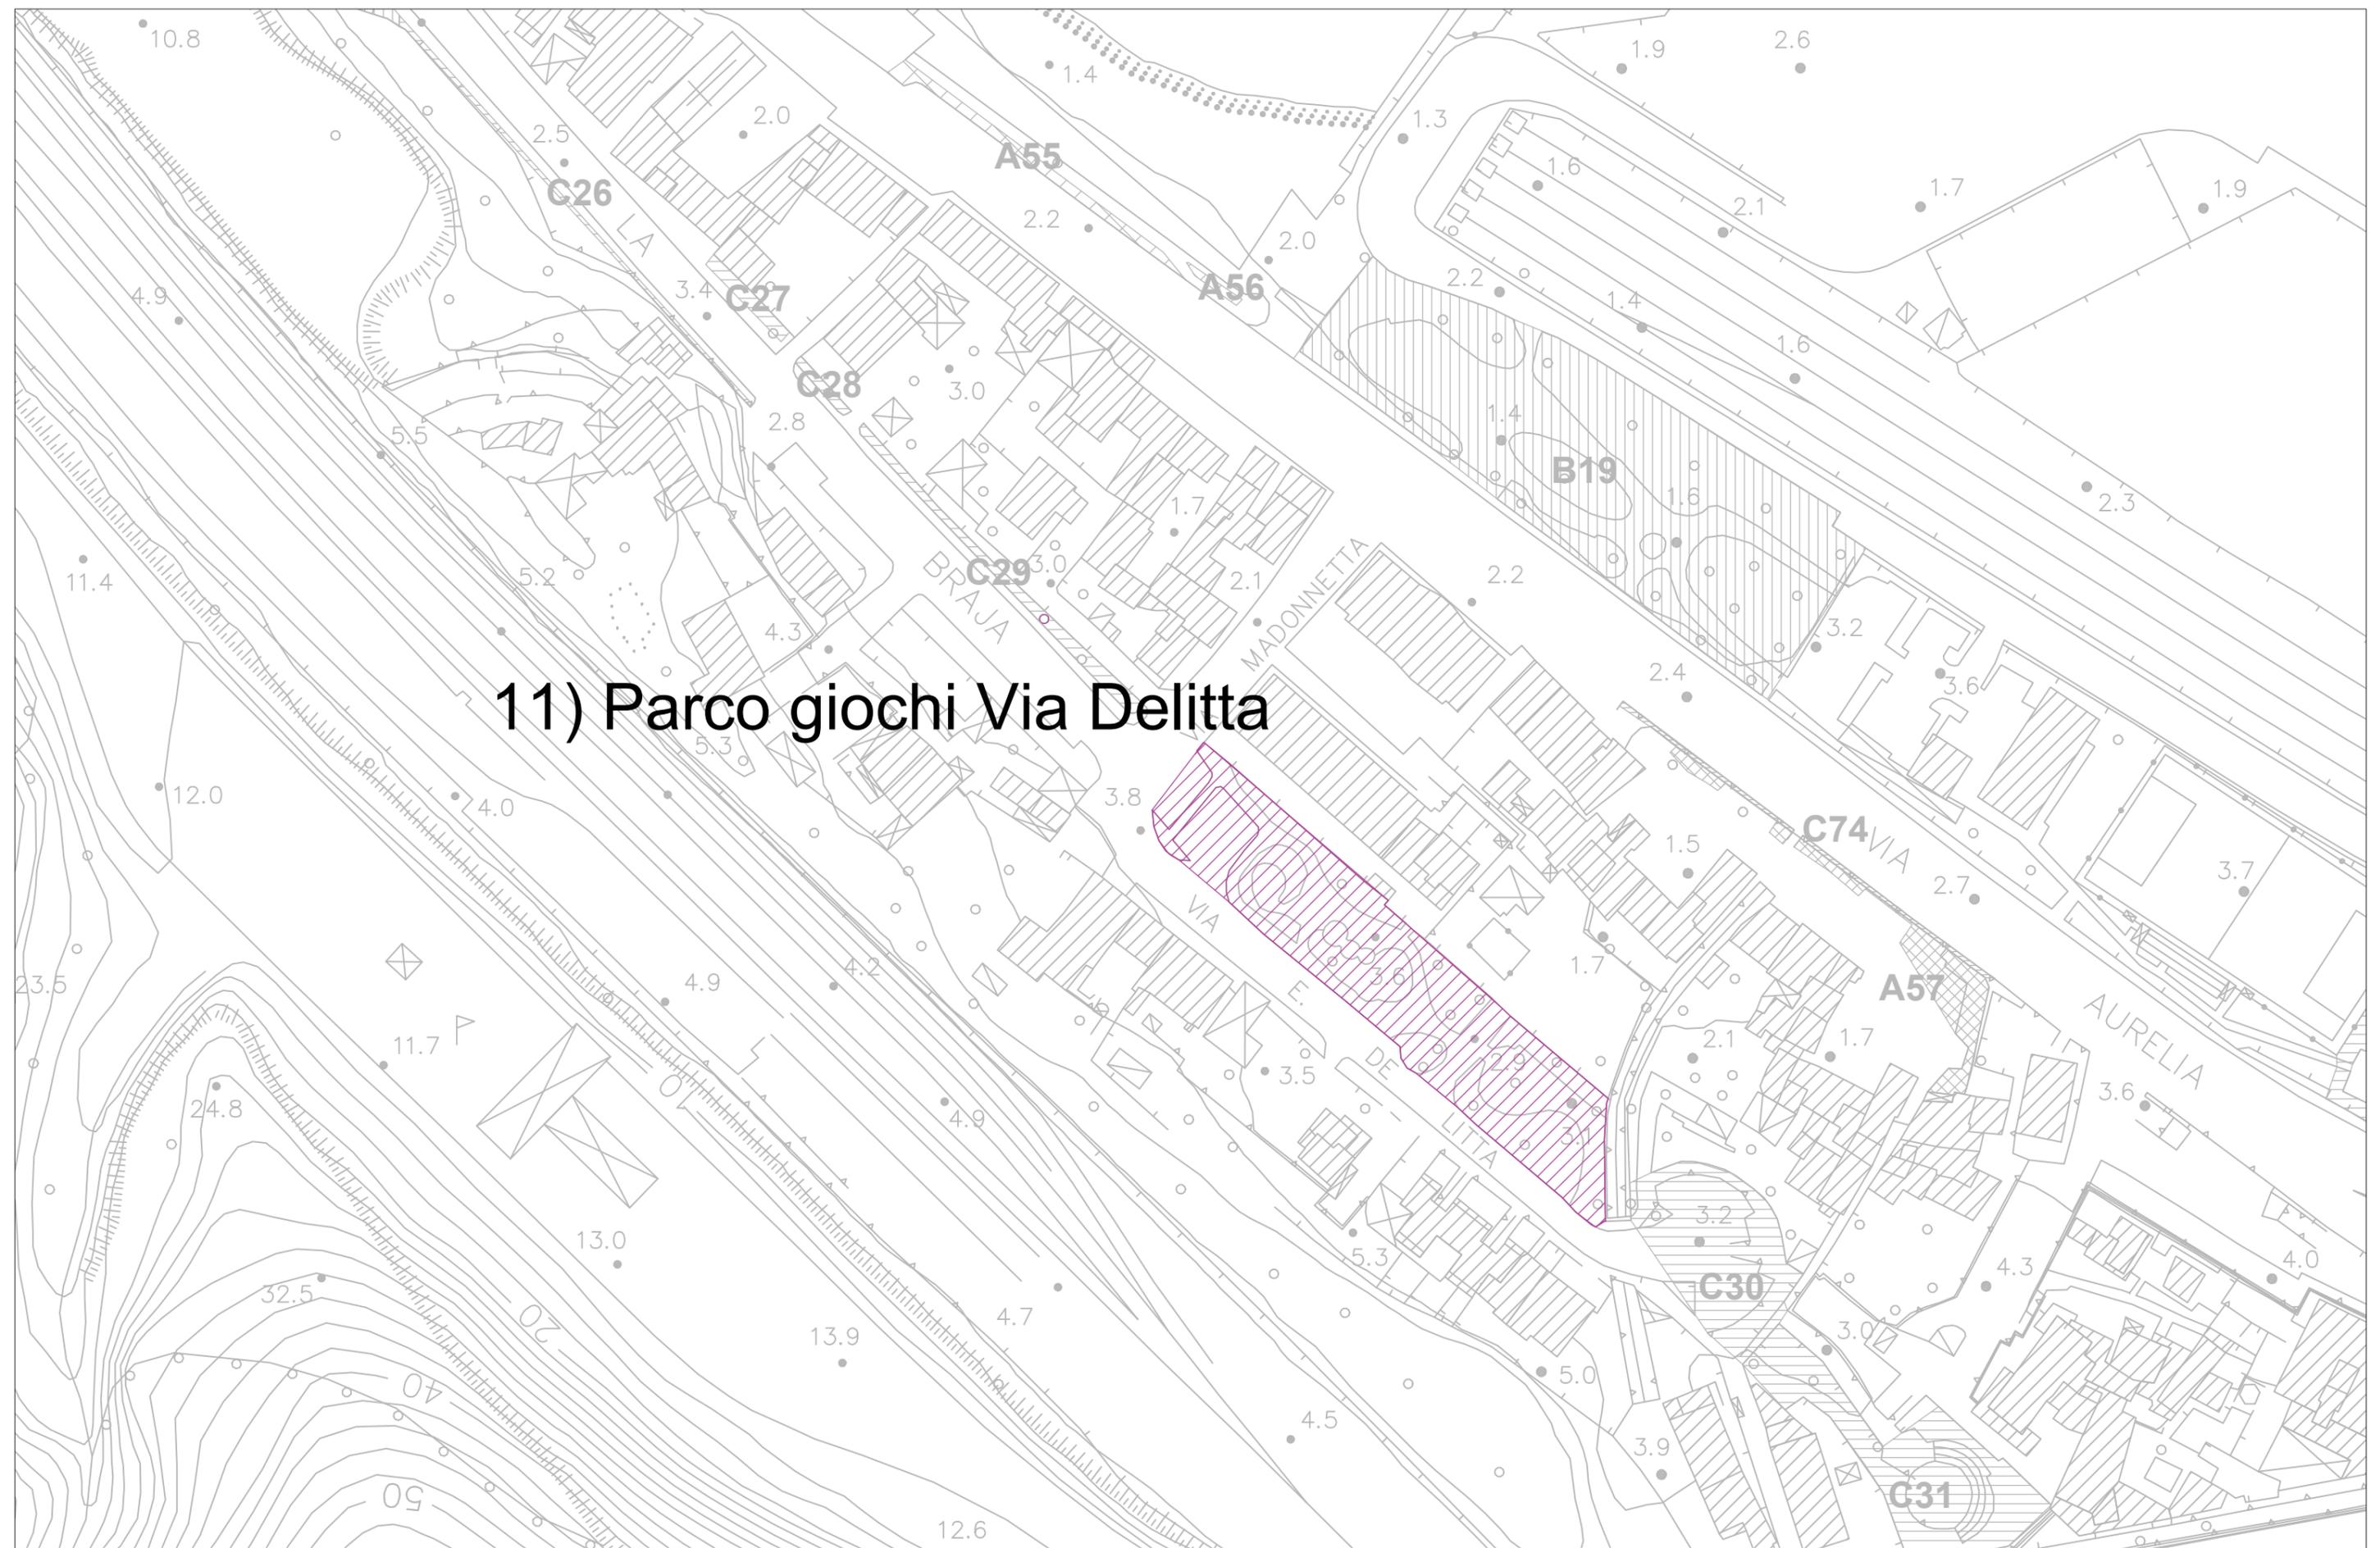


11) Parco giochi Via Delitta

Tav. 11 Parchi giochi e scuole **Loc. Porto Vado** Parco giochi Via Delitta **Scala 1:1.000**

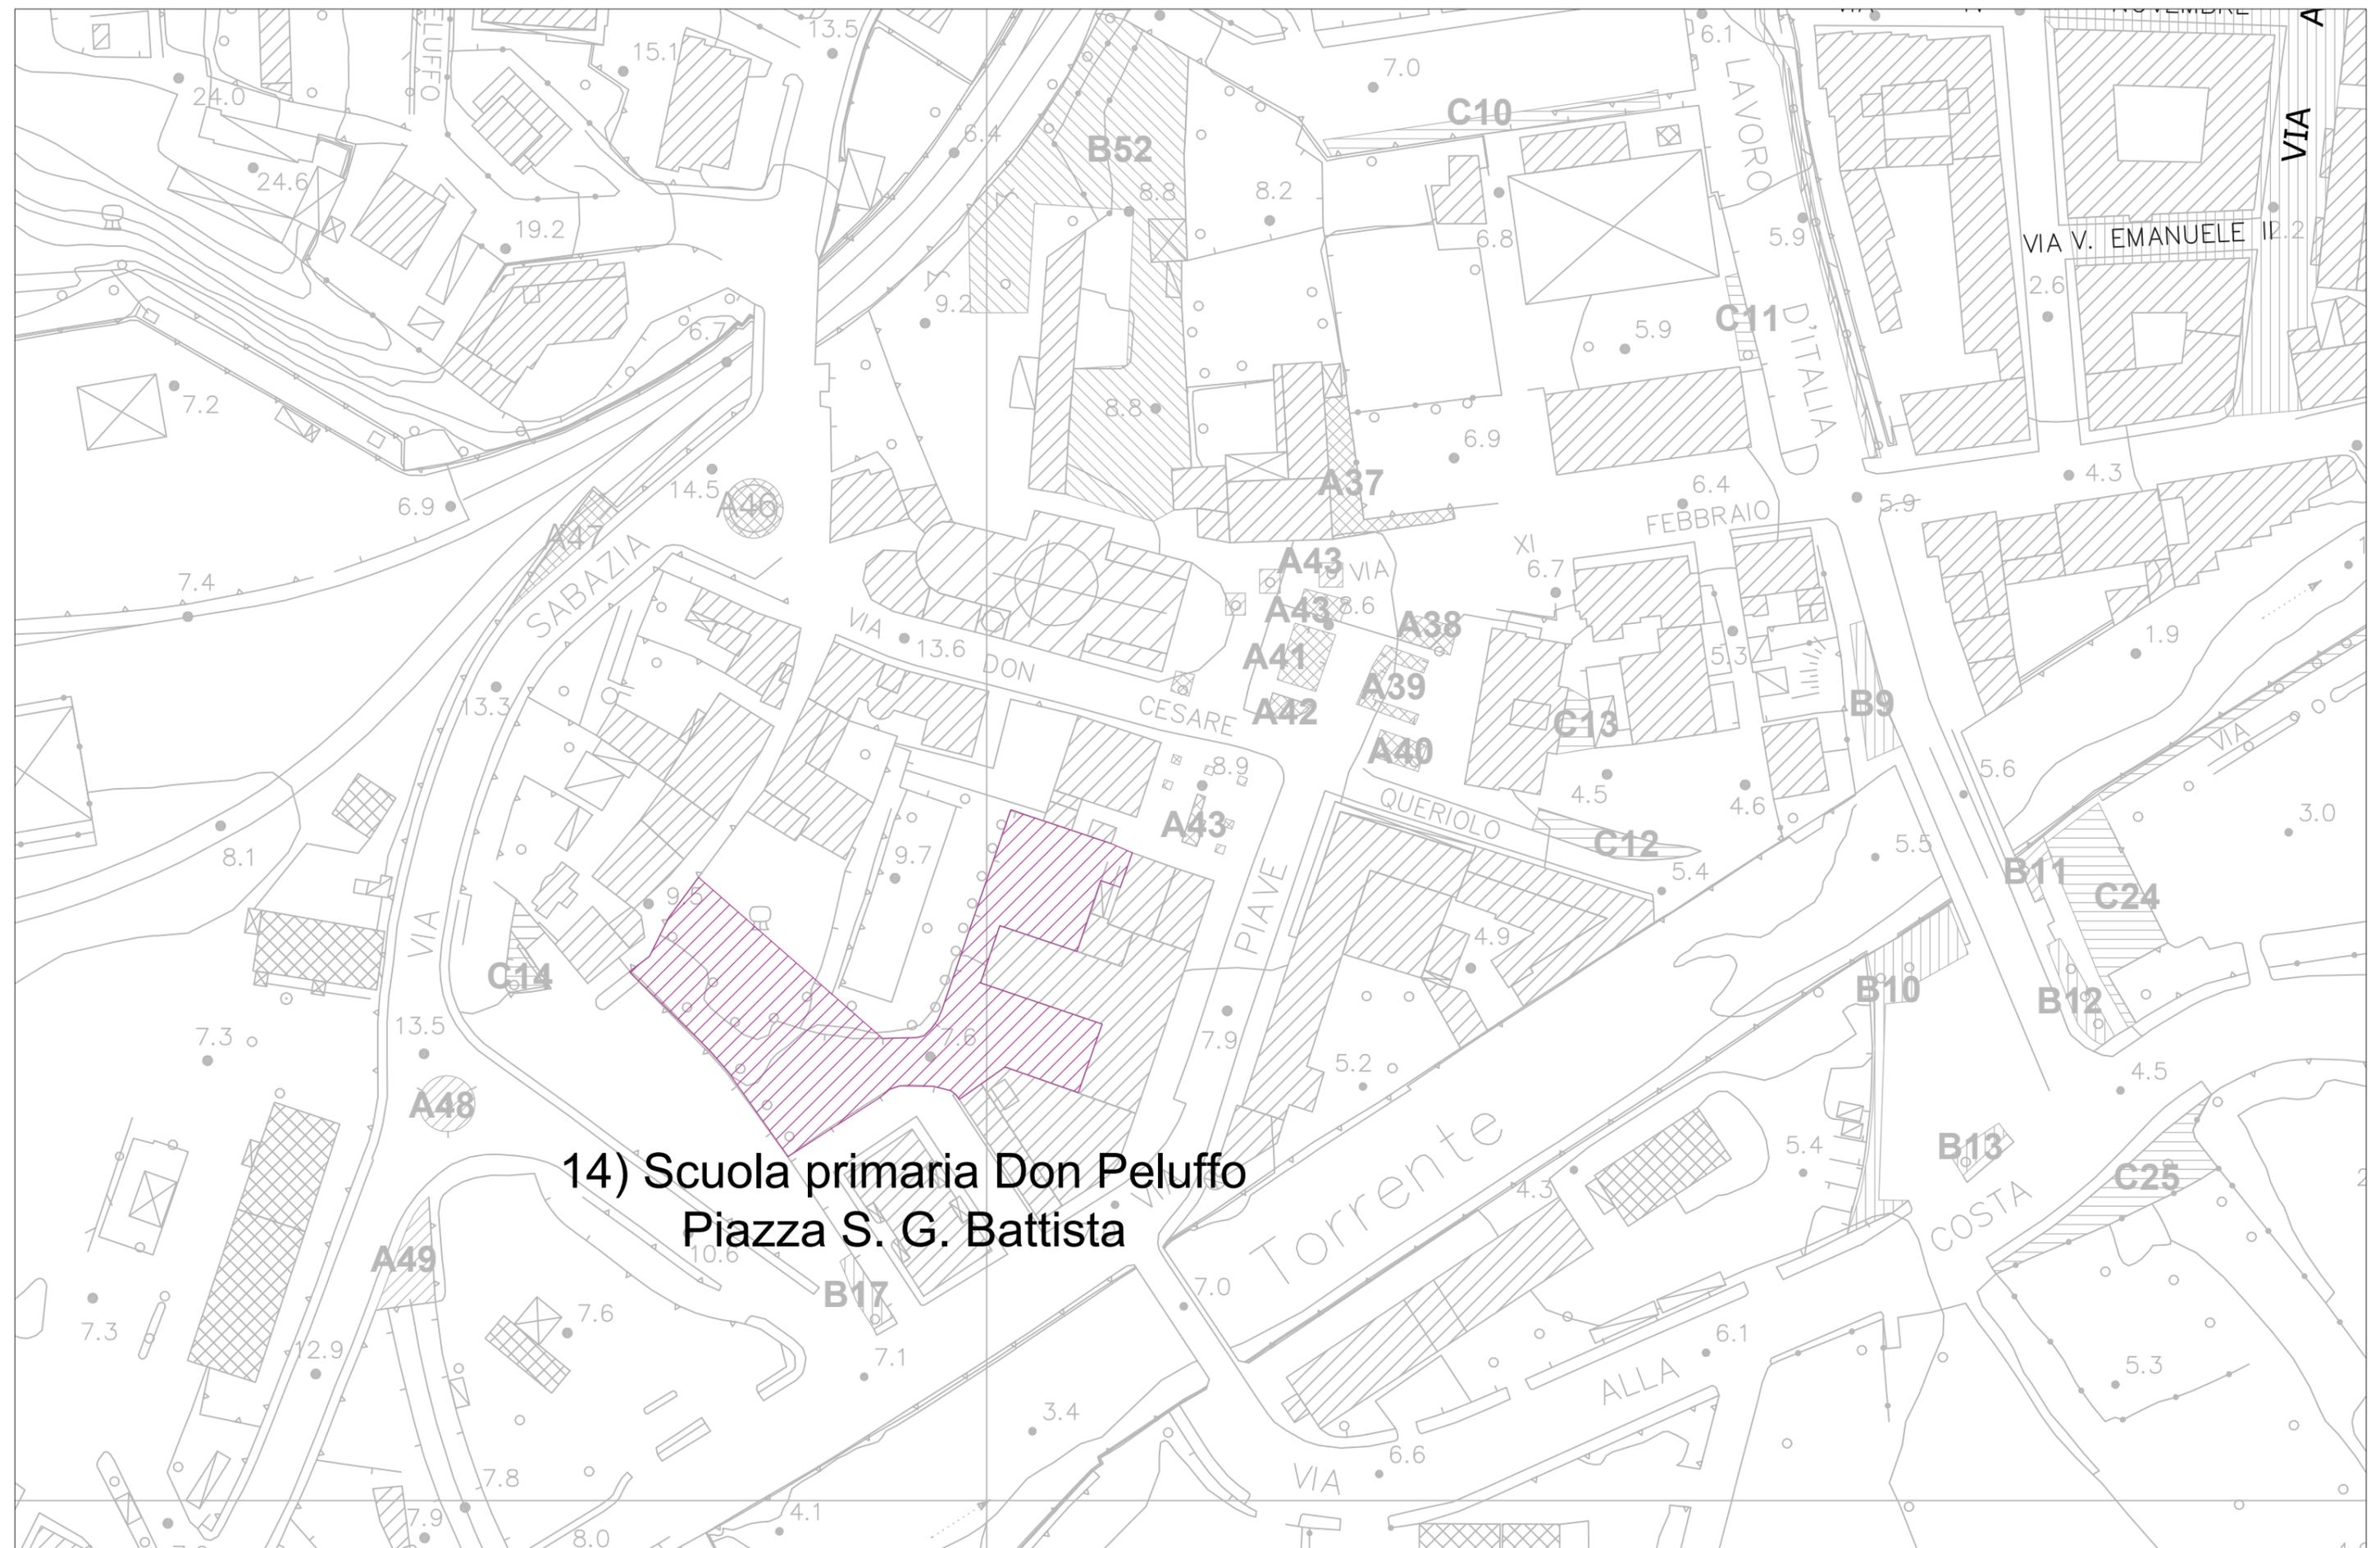

Tav. 12 Parchi giochi e scuole **Vado Centro** Sc. prim. Don Peluffo Scala 1:1.000

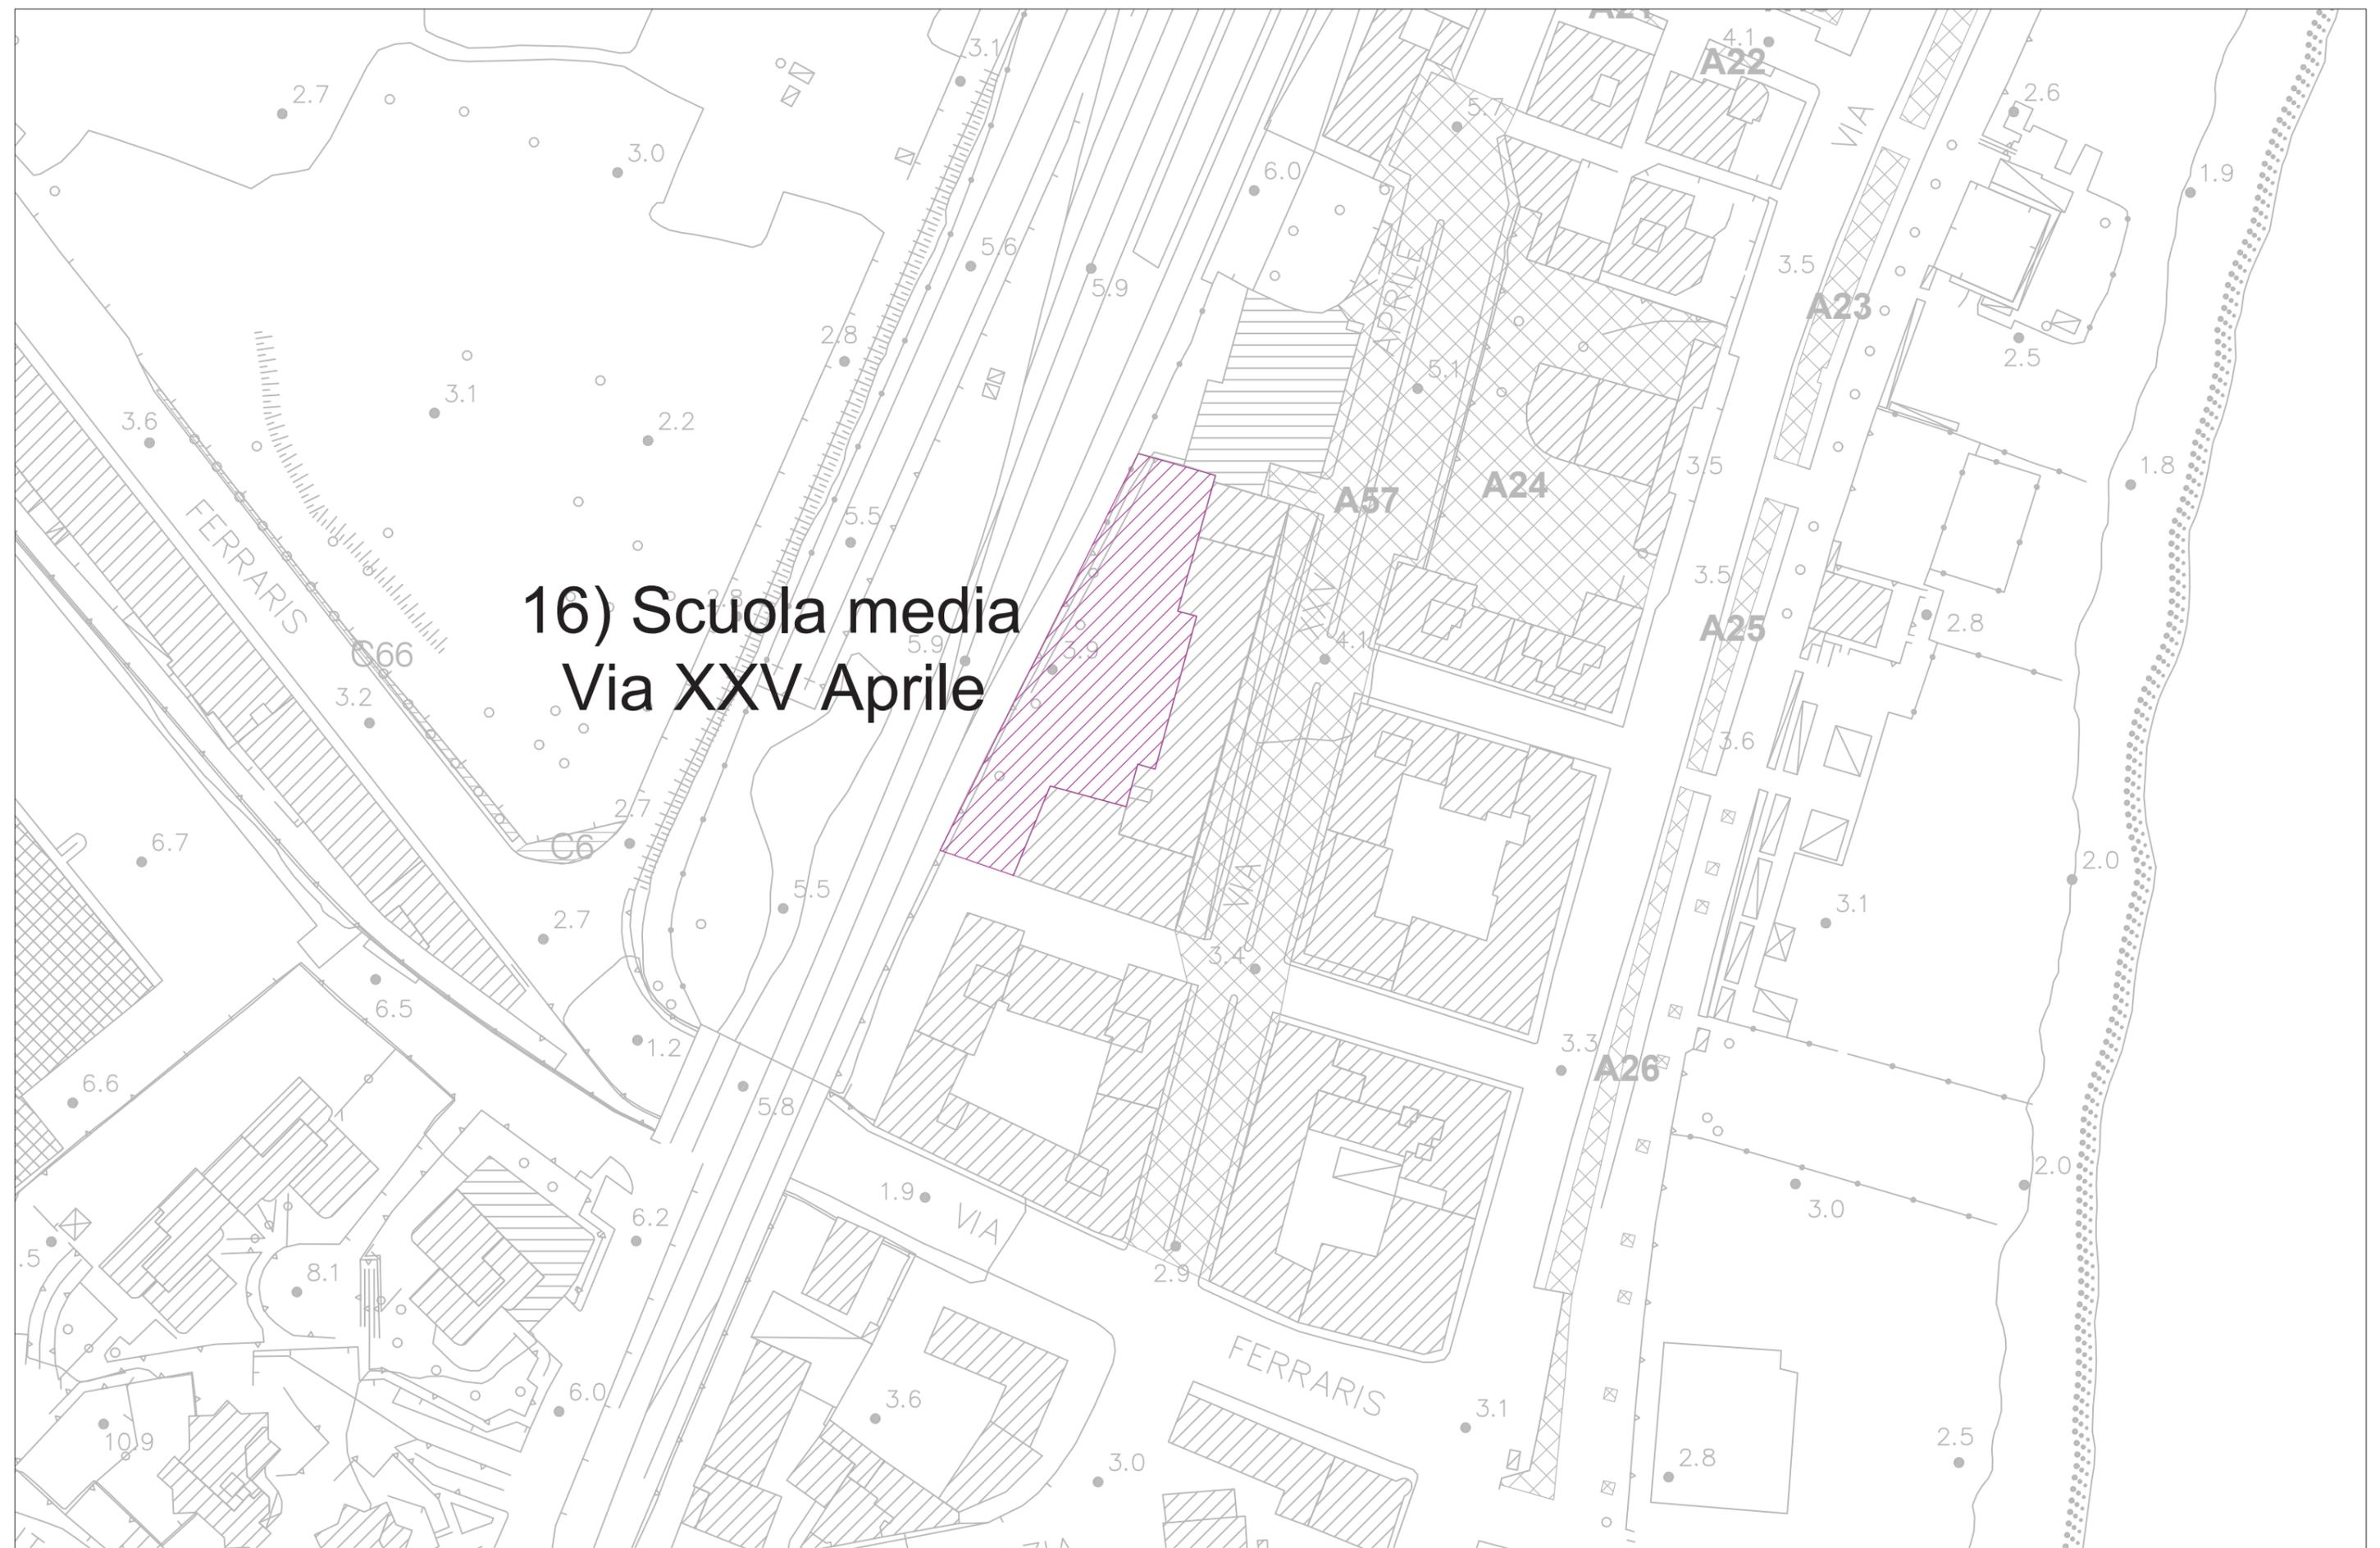

**16) Scuola media
Via XXV Aprile**

Tav. 13 Parchi giochi e scuole Vado Centro Sc. media A. Peterlin Scala 1:1.000