

Agenzia delle Entrate  
**CATASTO FABBRICATI**  
 Ufficio provinciale di  
 Savona

Dichiarazione protocollo n. \_\_\_\_\_ del \_\_\_\_\_  
 Comune di Savona  
 Via Antonio Forzano \_\_\_\_\_ civ. 2


Identificativi Catastali:  
 Sezione:  
 Foglio: 57  
 Particella: 29  
 Subalterno:

Compilata da:  
 Goso Massimiliano  
 Iscritto all'albo:  
 Geometri  
 Prov. Savona N. 1156

Planimetria  
 Scheda n.1 Scala 1:200

**PIANO SEMI - INTERRATO**  
 H. MT 2,15  
 UFFICI

LATO CONTROTERRA

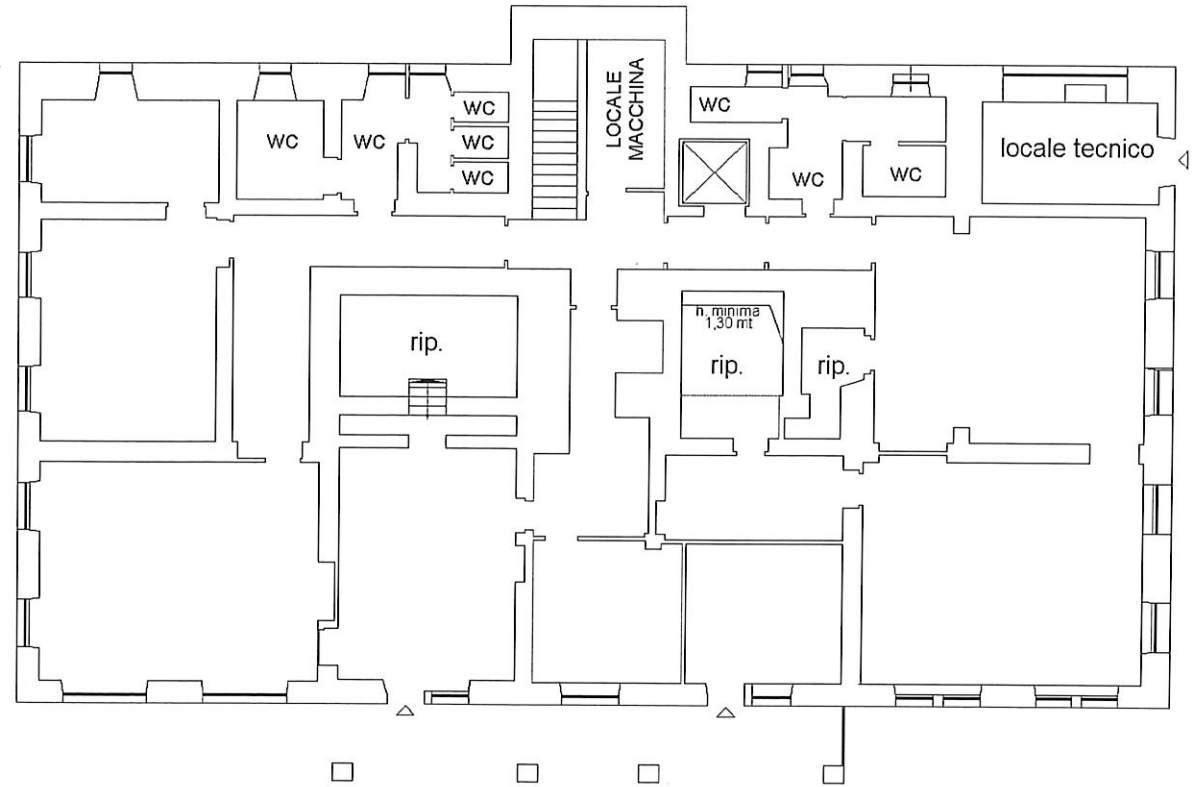


**PIANO TERRA - RIALZATO**  
 H. MT 3,95  
 UFFICI

CORTE

Altra U.I.U

Altra U.I.U

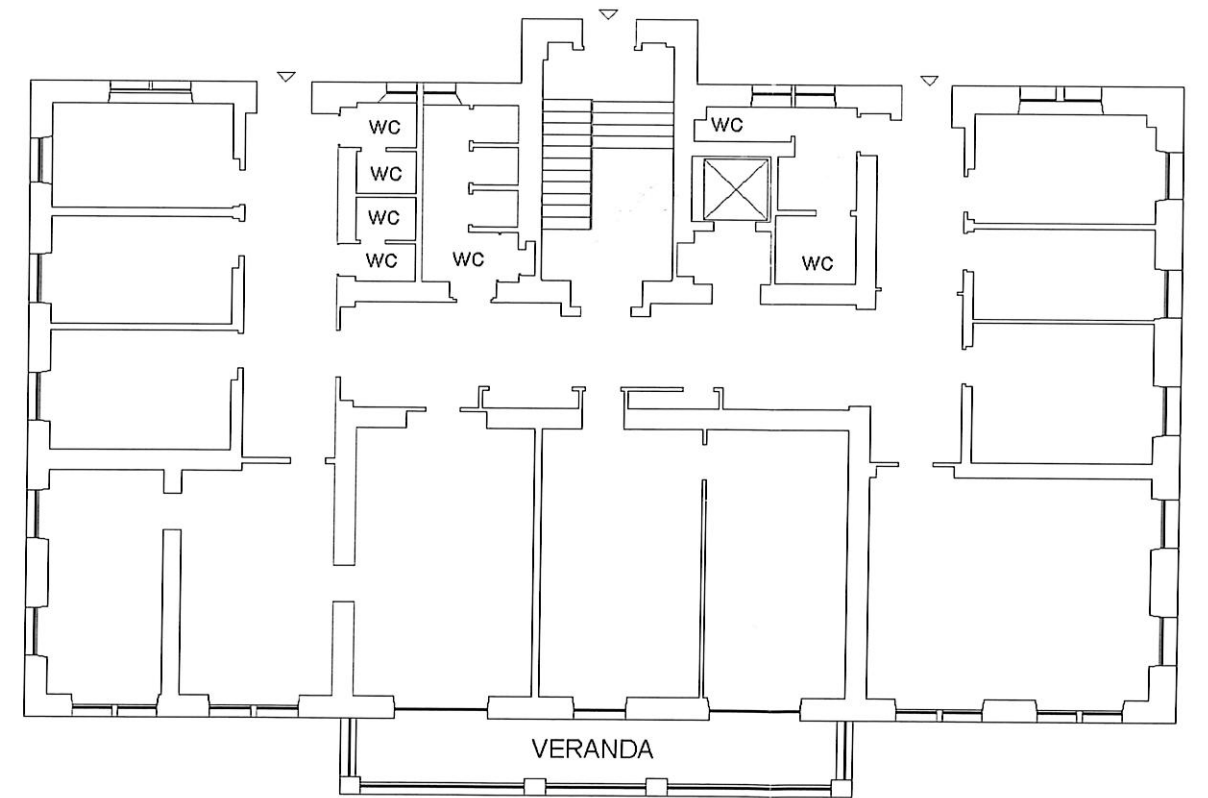

Altra U.I.U

Altra U.I.U

Collegio Provinciale  
 Geometri e Geometri Laureati  
 di Savona  
 Iscrizione Albo  
 N. 1156  
 Geometri  
 Goso Massimiliano

SERVIZIO DEL SETTORE  
 SERVIZI PATRIMONIALI, PATRIMONIO E SERVIZI INFORMATIVI

N  
 SCALA 1:200