

PERIZIA DI STIMA IMMOBILE DI VIA TRILUSSA CIV. 9-39R-41R-43R IN SAVONA

ALLEGATO N. 2 – DOCUMENTAZIONE CATASTALE

Si allegano la visura catastale aggiornata e le planimetrie depositate presso l'UTE



Direzione Provinciale di Savona
Ufficio Provinciale - Territorio
Servizi Catastali

Visura per immobile

Situazione degli atti informatizzati al 16/07/2020

Data: 16/07/2020 - Ora: 11.47.29 Fine
Visura n.: T126576 Pag. 1

Dati della richiesta	Comune di SAVONA (Codice: I480)		
Catasto Fabbricati	Provincia di SAVONA Foglio: 69 Particella: 533 Sub.: 57		

Unità immobiliare

N.	DATI IDENTIFICATIVI				DATI DI CLASSAMENTO							DATI DERIVANTI DA
	Sezione Urbana	Foglio	Particella	Sub	Zona Com.	Micro Zona	Categoria	Classe	Consistenza	Superficie Catastale	Rendita	
1		69	533	57	1		B/4	2	3784 m²	Totale: 1085 m²	Euro 6.644,51	Variazione del 09/11/2015 - Inverimento in visura dei dati di superficie
Indirizzi		VIA TRILUSSA n. 9 a. 41R piano T-1-2-3-4										
Annotazioni		Classamento e rendim. validati (D.M. 701/94)										

INTESTATO

N.	DATI ANAGRAFICI	CODICE FISCALE	DIRITTI E ONERI REALI
1	PROVINCIA DI SAVONA ENTE MORALE CON SEDE IN SAVONA		(1) Proprietà per 1000/1000

Mappali Terreni Correlati:
Codice Comune I480 - Sezione - Foglio 69 - Particella 533

Unità immobiliari n. 1


Visura telematica esente per fini istituzionali

Agenzia delle Entrate
CATASTO FABBRICATI
Ufficio Provinciale di
Savona


Scheda n. 1 Scala 1:200

Dichiarazione protocollo n. del	
Planimetria di u.i.u. in Comune di Savona	
Via Trilussa civ. 9-41R	
Identificativi Catastali:	Compilata da:
Sezione:	Briano Franca
Foglio: 69	Iscritto all'albo:
Particella: 533	Ingenere Dipendente Pubblico
Subalterno: 57	Prov. N.

PIANO TERRENO

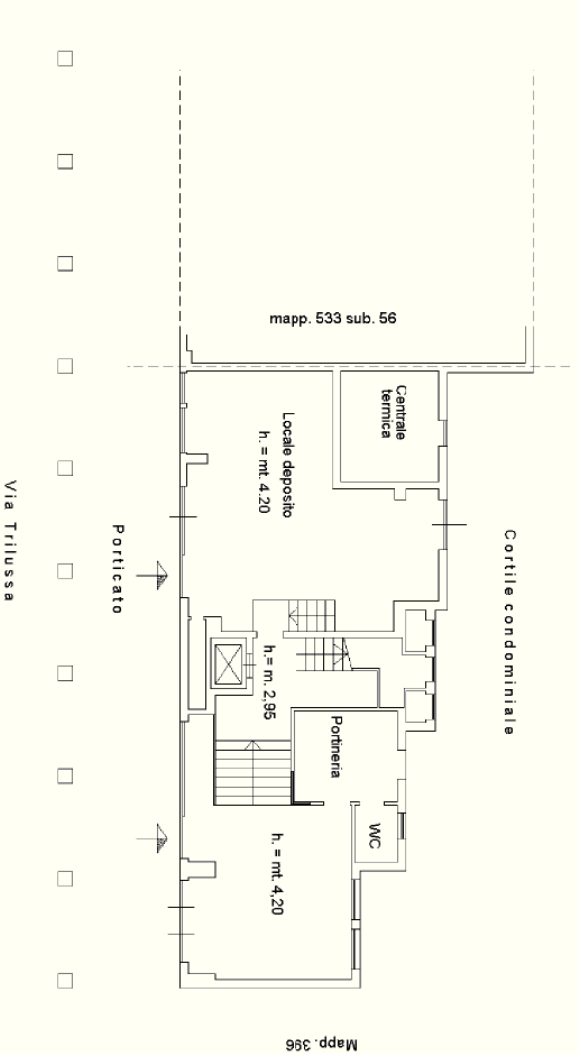

PIANO PRIMO

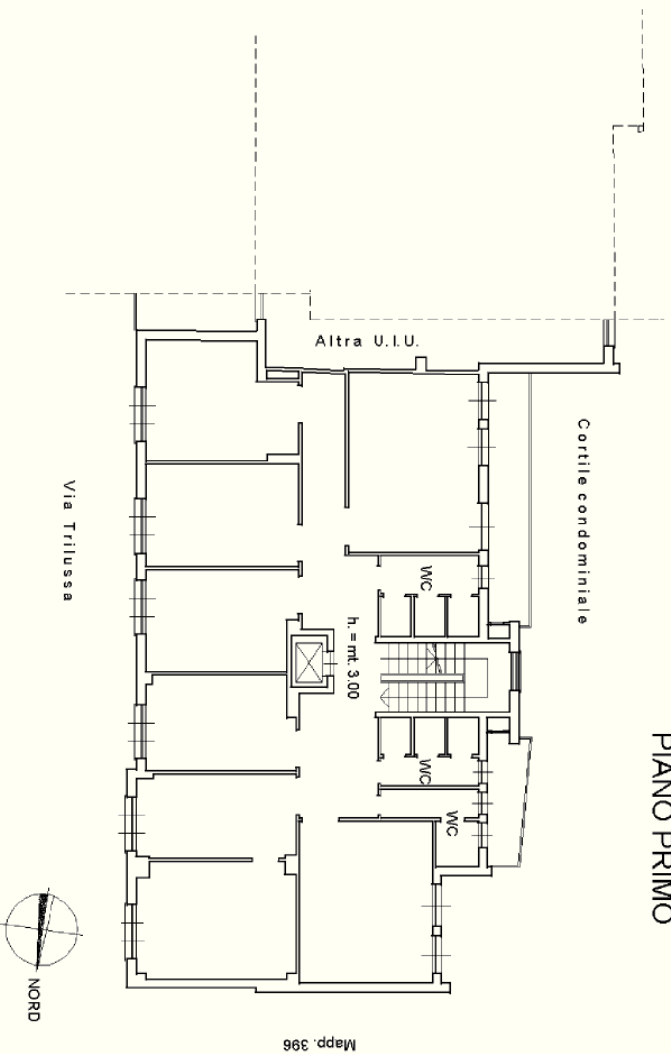

Agenzia delle Entrate
CAIASIO FABBRICATI
Ufficio Provinciale di
Savona

Scheda n. 2 Scala 1:200


Dichiarazione protocollo n. del
Planimetria di u.i.u. in Comune di Savona
Via Trilussa

ctv. 9-41R


Identificativi Catastali:
Sezione:
Foglio: 69
Particella: 533
Subalterno: 57

Compiata da:
Franca Briano
Iscritto all'albo:
Ingegnere Dipendente Pubblico
Prov. N.

PIANO SECONDO

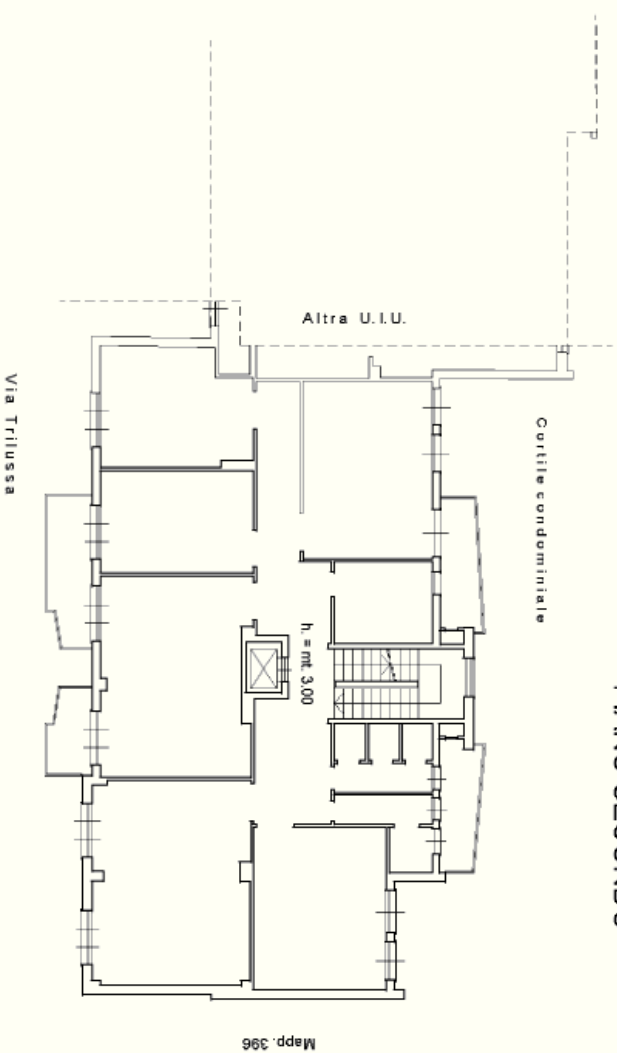

PIANO TERZO

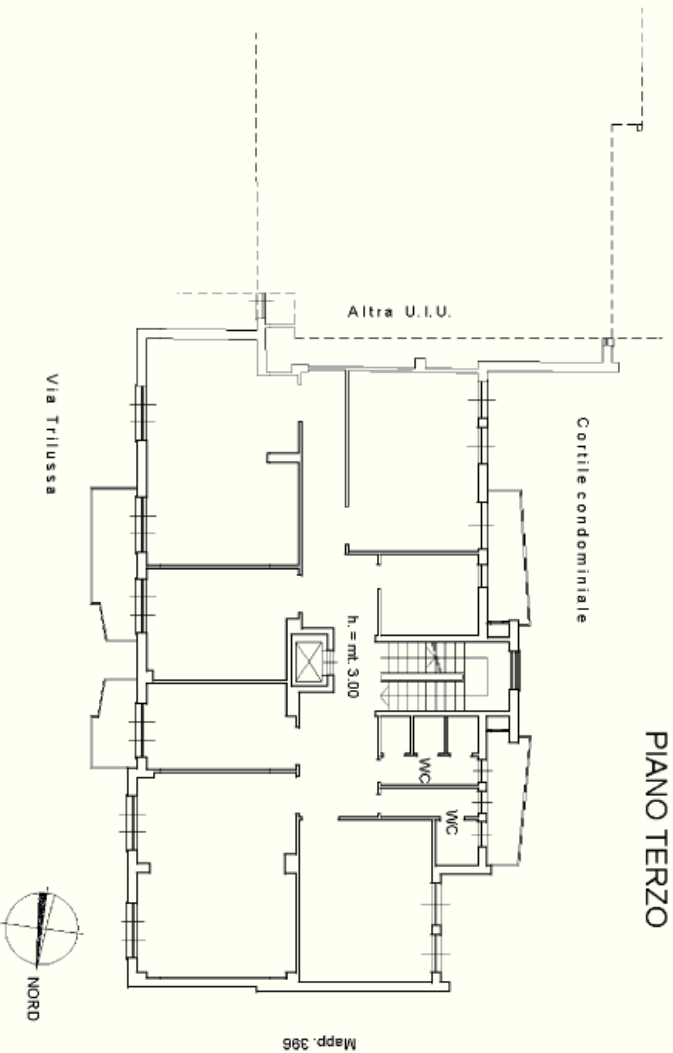


Agenzia delle Entrate
CATASTO FABBRICATI
Ufficio Provinciale di
Savona

Scheda n. 3 Scala 1:200

Dichiarazione protocollo n. del	
Planimetria di u.i.u. in Comune di Savona	
Via Trilussa	civ. 9-41R
Identificativi Catastali:	Compiata da:
Sezione:	Briano Franca
Foglio: 69	Iscritto all'albo:
Particella: 533	Ingenere Dipendente Pubblico
Subalterno: 57	Prov. N.

PIANO QUARTO

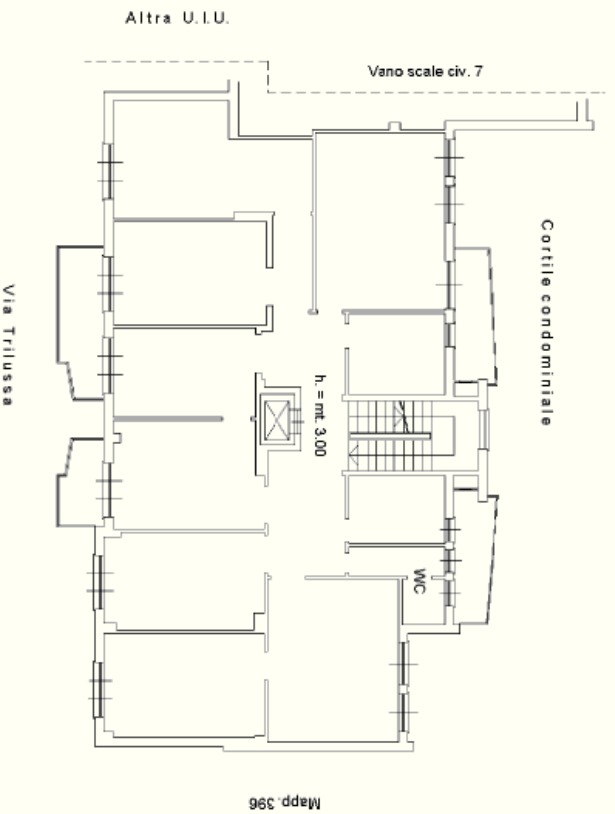

Mapp. 396

