


PIANO DI EVACUAZIONE

DIPARTIMENTO DELL'AMMINISTRAZIONE PENITENZIARIA
S.F.A.P.P. "CAIRO MONTENOTTE"
ATTIVITA' DIDATTICHE - PIANO TERRA



Ministero della Giustizia

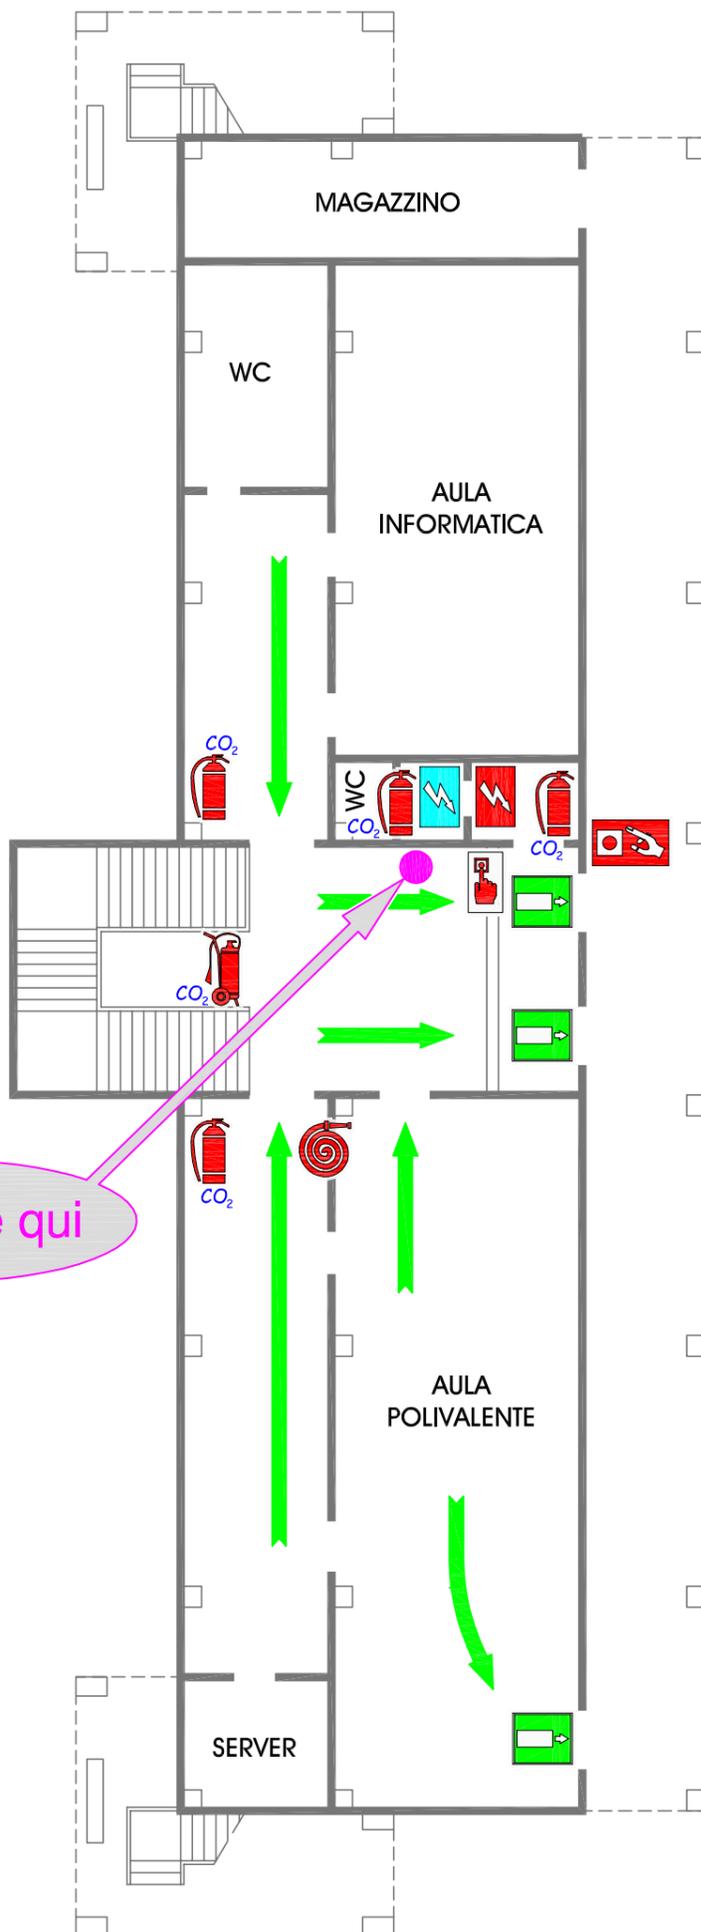

Voi siete qui

COMPORTAMENTI IN CASO DI EMERGENZA

- 1) MANTENERE LA CALMA
- 2) AVVISARE IMMEDIATAMENTE GLI ADDETTI ALL'EMERGENZA O INTERVENIRE SE FORMATI
- 3) NON ATTARDARSI PER ALCUN MOTIVO NEI LOCALI
- 4) NON UTILIZZARE L'ASCENSORE/MONTACARICHI
- 5) DIRIGERSI VERSO IL PUNTO DI RACCOLTA STABILITO
- 6) IN CASO DI FUMO COPRIRE BOCCA E NASO CON UN FAZZOLETTO POSSIBILMENTE BAGNATO E CAMMINARE RASOTERRA
- 7) PROTEGGERE I CAPELLI DAL FUOCO

LEGENDA

	- PERCORSO D'ESODO		- ESTINTORE CARRELLATO
	- USCITA DI EMERGENZA		- IDRANTE UNI 45
	- QUADRO ELETTRICO GENERALE		- PULSANTE ALLARME ANTINCENDIO
	- CENTRALE DI CONTROLLO ANTINCENDIO		- SGANCIO IMPIANTO ELETTRICO
	- ESTINTORE		

Data: 19/05/2006 Disegnatore: Maurizio Giomo Nome file: Cairo Montenotte-Attività Didattiche.dwg




POLISTUDIO S.p.A. - SOCIETA' DI INGEGNERIA
Via Combattenti Alleati d'Europa, 35 45030 - Borsea (RO)
Tel. 0425/4728 - Fax. 0425/472900 - E-mail: info@polistudio.it

PIANO DI EVACUAZIONE

DIPARTIMENTO DELL'AMMINISTRAZIONE PENITENZIARIA
S.F.A.P.P. "CAIRO MONTENOTTE"
PLANIMETRIA GENERALE - ATTIVITA' DIDATTICHE - PIANO TERRA



Ministero della Giustizia

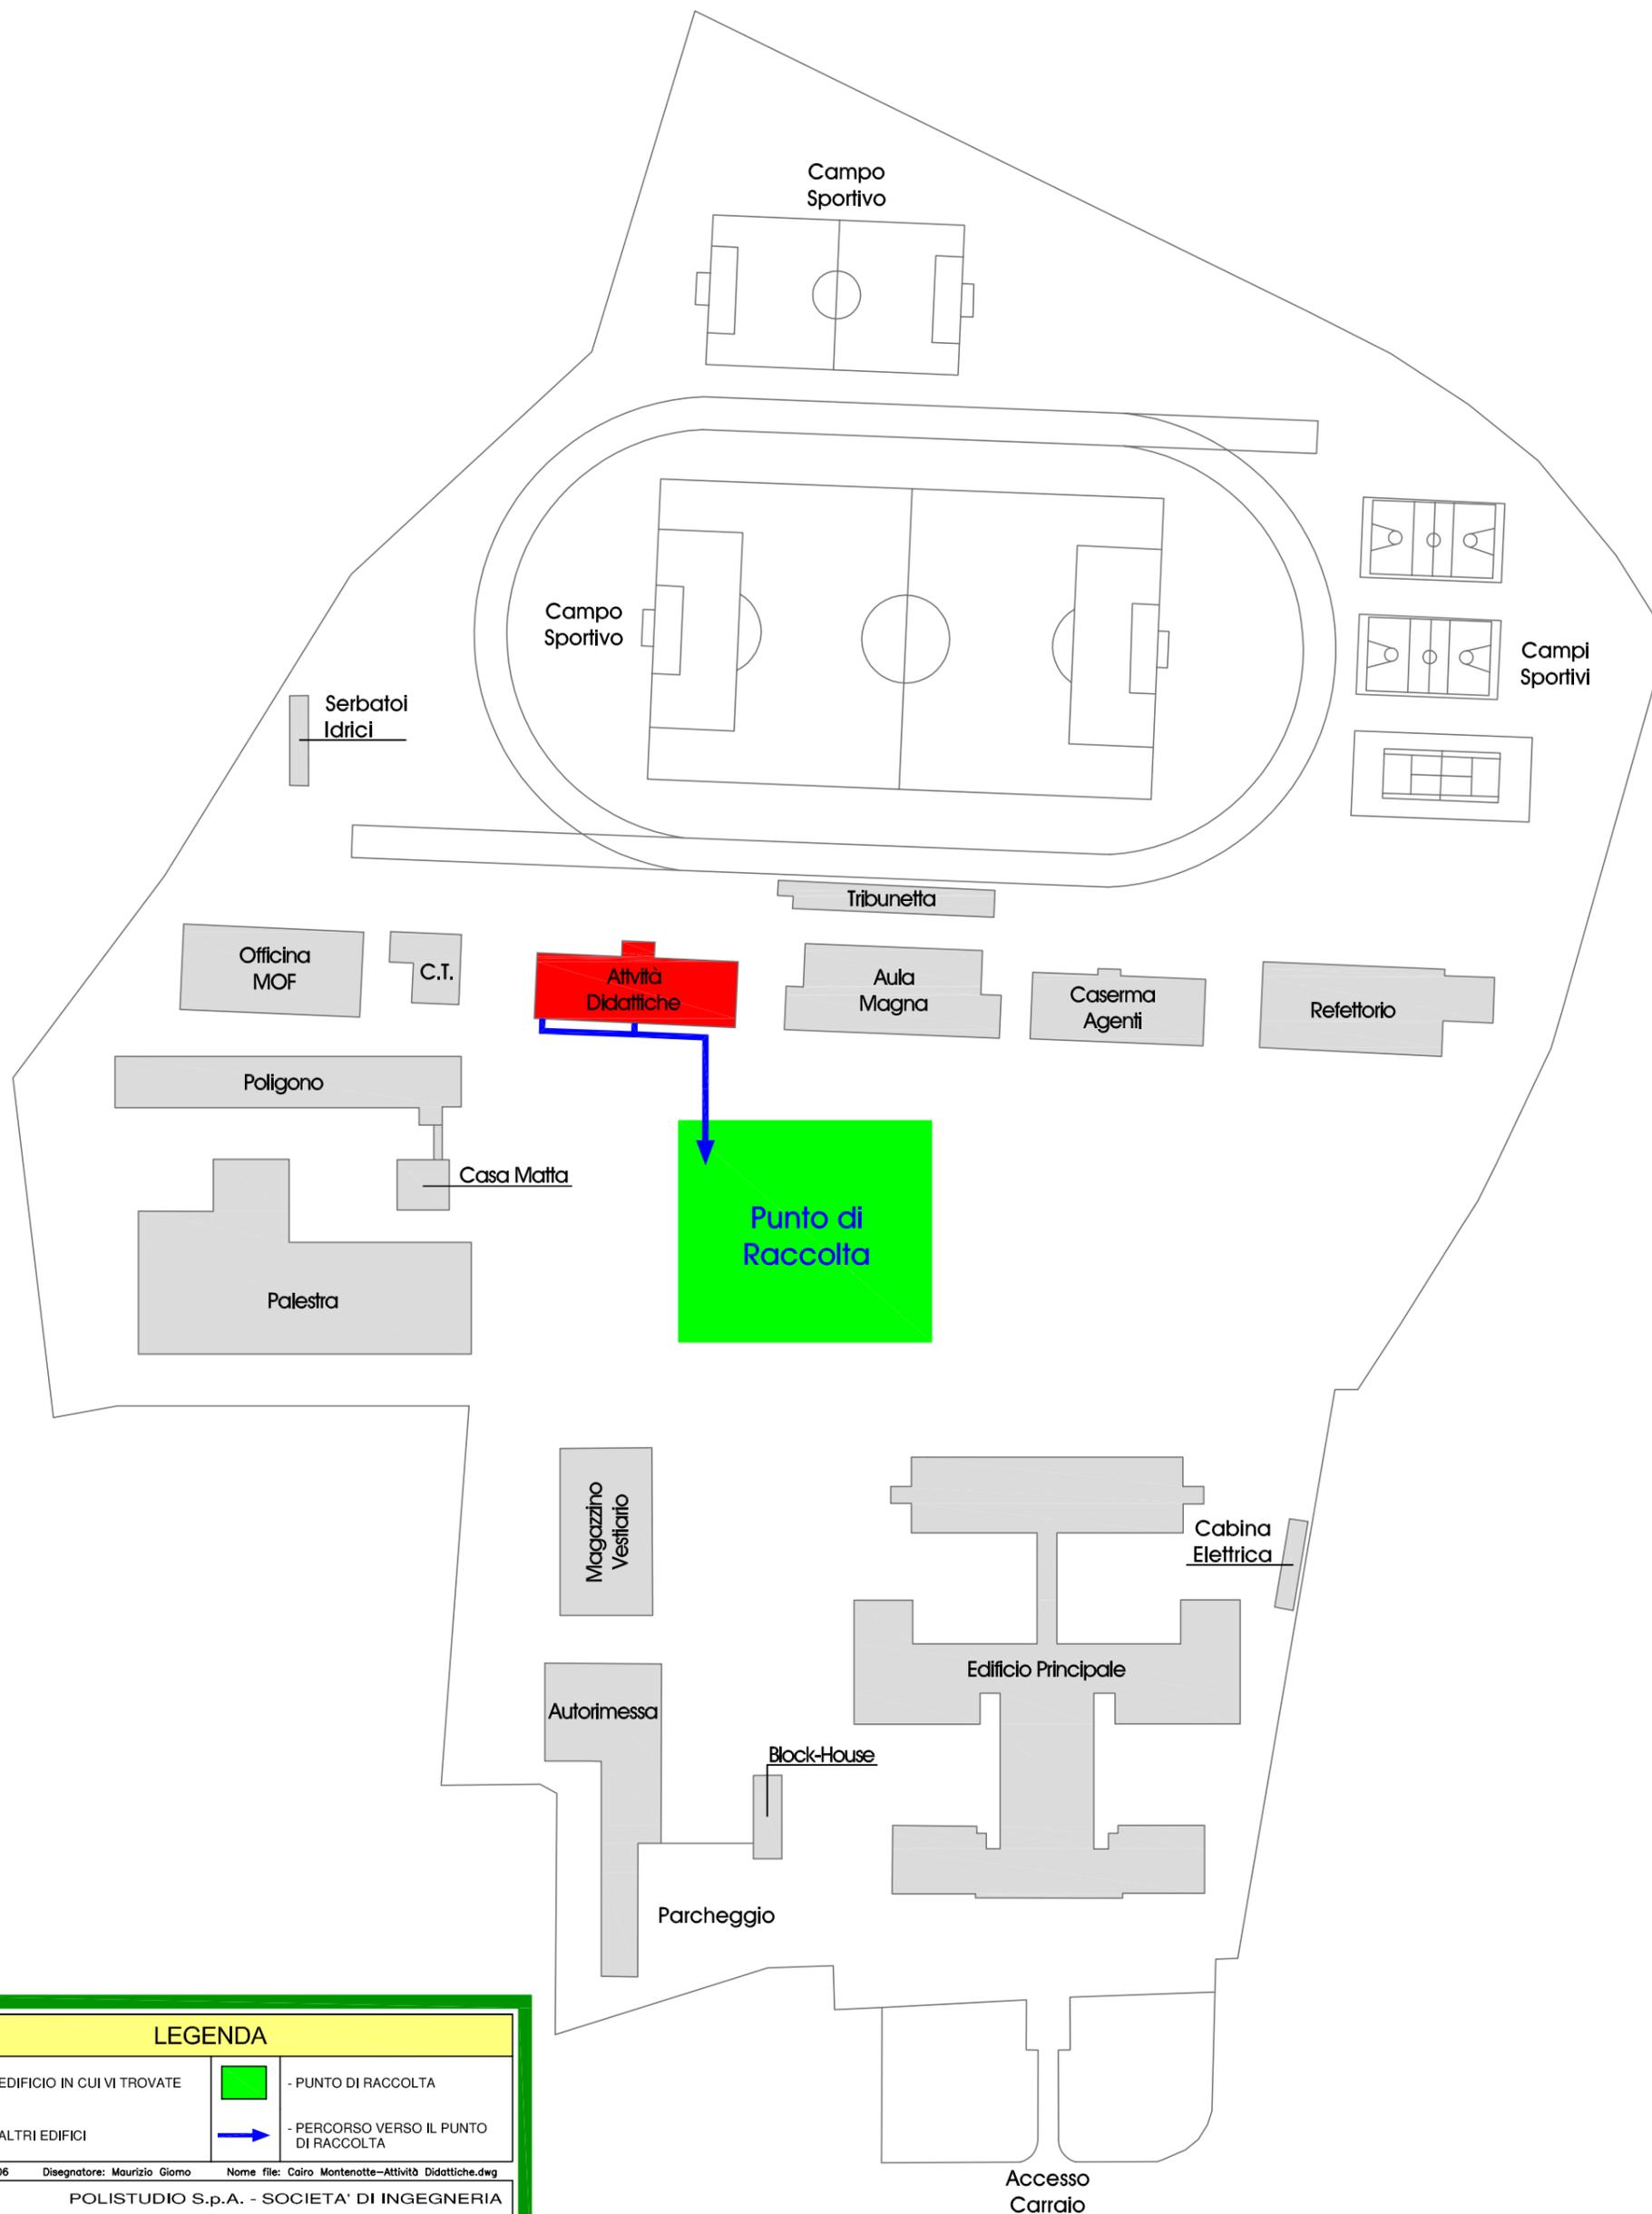

LEGENDA

	- EDIFICIO IN CUI VI TROVATE		- PUNTO DI RACCOLTA
	- ALTRI EDIFICI		- PERCORSO VERSO IL PUNTO DI RACCOLTA

Data: 19/05/2006 Disegnatore: Maurizio Giomo Nome file: Cairo Montenotte-Attività Didattiche.dwg




POLISTUDIO S.p.A. - SOCIETA' DI INGEGNERIA
Via Combattenti Alleati d'Europa, 35 45030 - Borsea (RO)
Tel. 0425/4728 - Fax. 0425/472900 - E-mail: info@polistudio.it

PIANO DI EVACUAZIONE



Ministero della Giustizia

DIPARTIMENTO DELL'AMMINISTRAZIONE PENITENZIARIA
S.F.A.P.P. "CAIRO MONTENOTTE"
ATTIVITA' DIDATTICHE - PIANO PRIMO

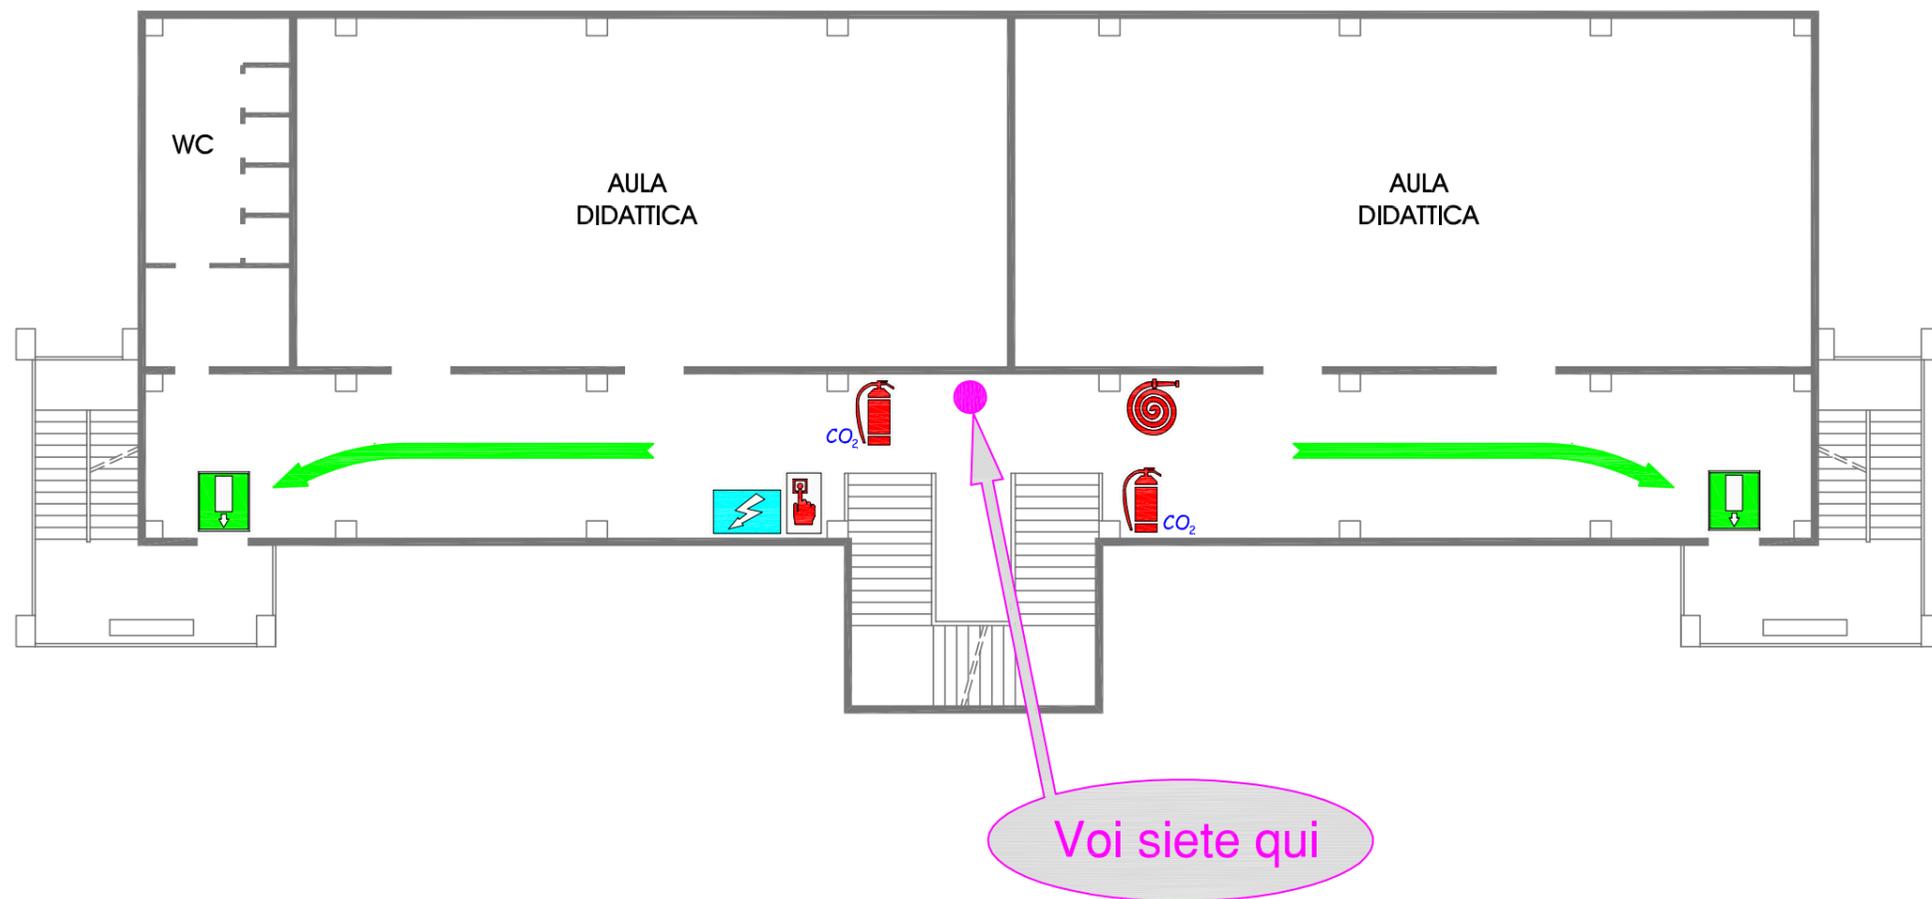

COMPORTAMENTI IN CASO DI EMERGENZA

- 1) MANTENERE LA CALMA
- 2) AVVISARE IMMEDIATAMENTE GLI ADDETTI ALL'EMERGENZA O INTERVENIRE SE FORMATI
- 3) NON ATTARDARSI PER ALCUN MOTIVO NEI LOCALI
- 4) NON UTILIZZARE L'ASCENSORE/MONTACARICHI
- 5) DIRIGERSI VERSO IL PUNTO DI RACCOLTA STABILITO
- 6) IN CASO DI FUMO COPRIRE BOCCA E NASO CON UN FAZZOLETTO POSSIBILMENTE BAGNATO E CAMMINARE RASOTERRA
- 7) PROTEGGERE I CAPELLI DAL FUOCO

LEGENDA

	- PERCORSO D'ESODO		- ESTINTORE CARRELLATO
	- USCITA DI EMERGENZA		- IDRANTE UNI 45
	- QUADRO ELETTRICO DI PIANO		- PULSANTE ALLARME ANTINCENDIO
	- ESTINTORE		

Data: 19/05/2006 Disegnatore: Maurizio Giomo Nome file: Cairo Montenotte-Attività Didattiche.dwg


POLISTUDIO S.p.A. - SOCIETA' DI INGEGNERIA
Via Combattenti Alleati d'Europa, 35 45030 - Borsea (RO)
Tel. 0425/4728 - Fax. 0425/472900 - E-mail: info@polistudio.it

PIANO DI EVACUAZIONE

DIPARTIMENTO DELL'AMMINISTRAZIONE PENITENZIARIA
S.F.A.P.P. "CAIRO MONTENOTTE"
PLANIMETRIA GENERALE - ATTIVITA' DIDATTICHE - PIANO PRIMO



Ministero della Giustizia

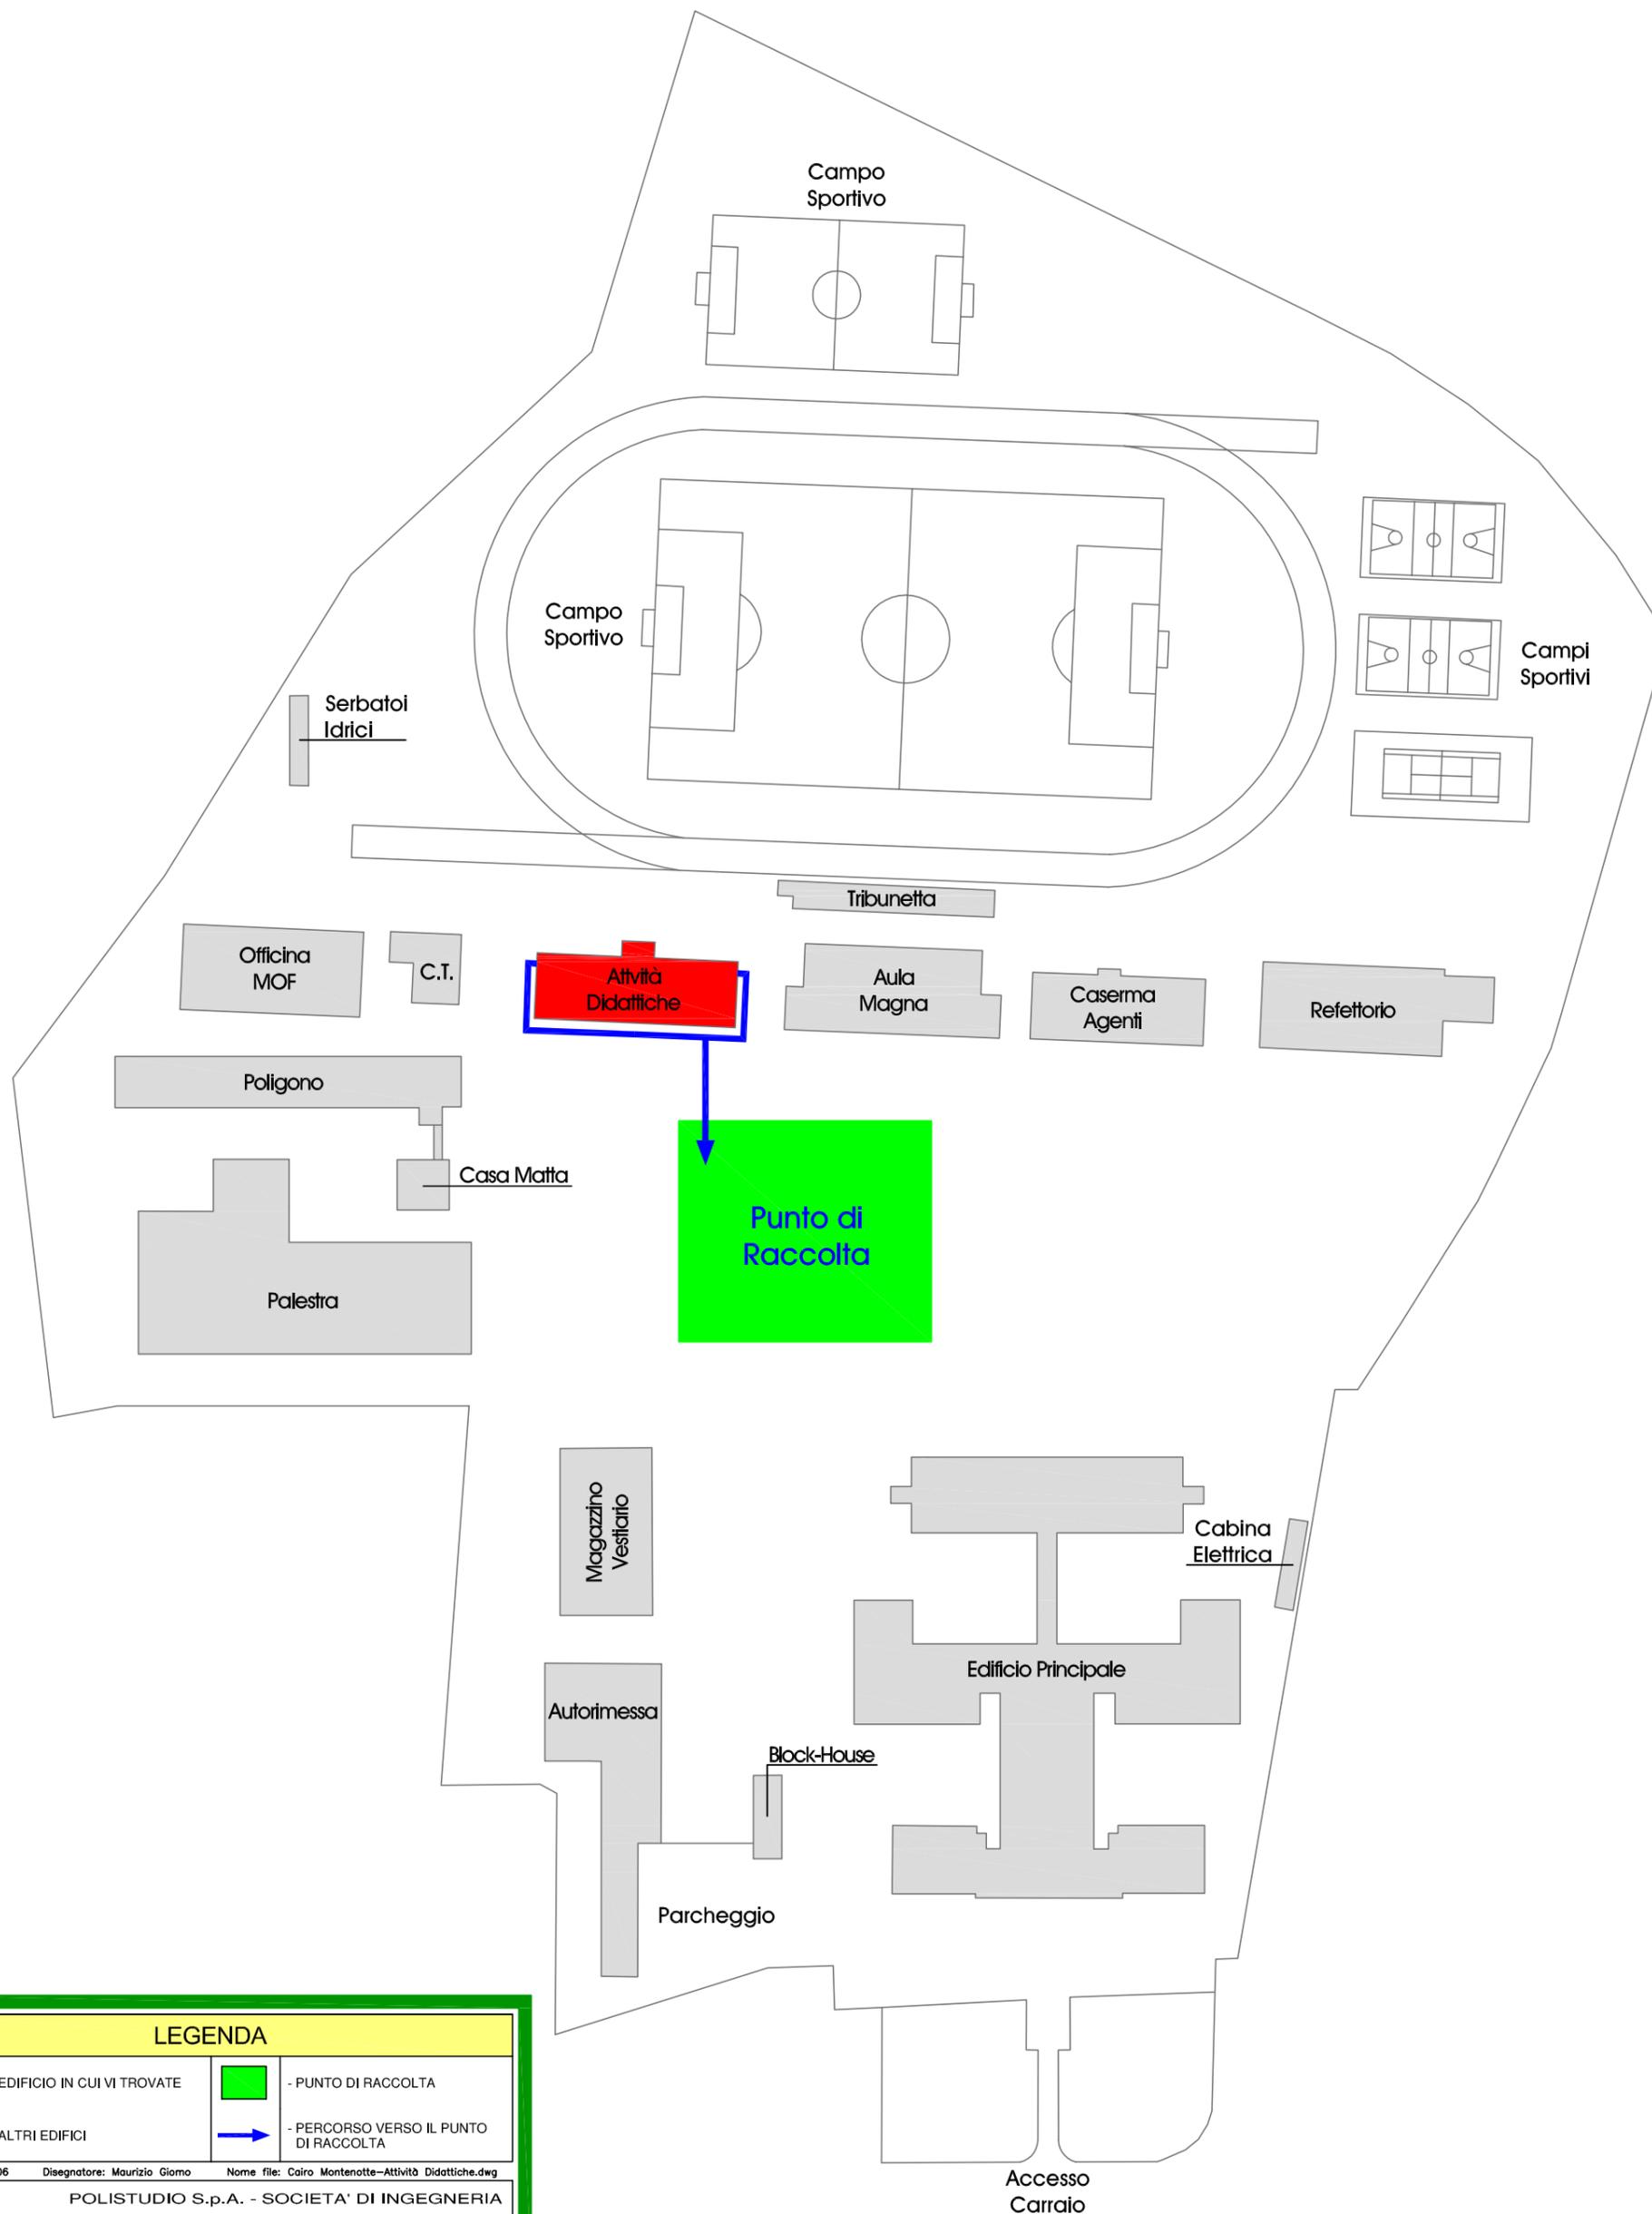

LEGENDA

	- EDIFICIO IN CUI VI TROVATE		- PUNTO DI RACCOLTA
	- ALTRI EDIFICI		- PERCORSO VERSO IL PUNTO DI RACCOLTA


Data: 19/05/2006 Disegnatore: Maurizio Giomo Nome file: Cairo Montenotte-Attività Didattiche.dwg
POLISTUDIO S.p.A. - SOCIETA' DI INGEGNERIA
Via Combattenti Alleati d'Europa, 35 45030 - Borsea (RO)
Tel. 0425/4728 - Fax. 0425/472900 - E-mail: info@polistudio.it

PIANO DI EVACUAZIONE



Ministero della Giustizia

DIPARTIMENTO DELL'AMMINISTRAZIONE PENITENZIARIA
S.F.A.P.P. "CAIRO MONTENOTTE"
ATTIVITA' DIDATTICHE - PIANO SECONDO

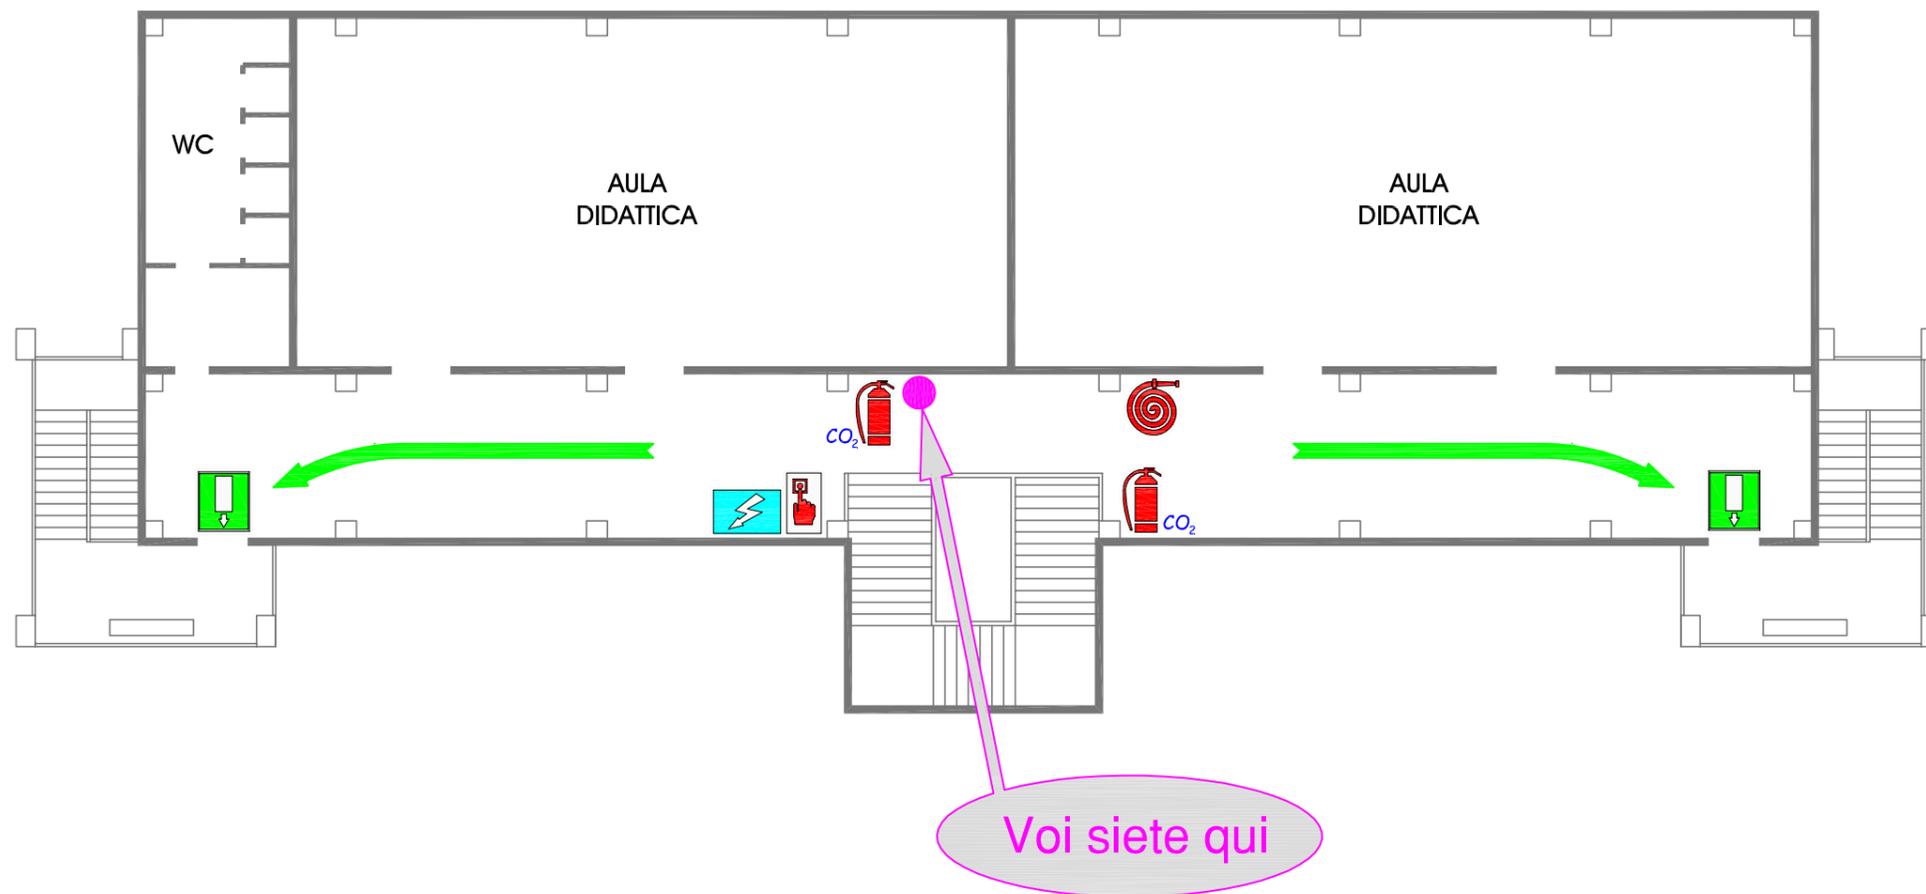

COMPORTAMENTI IN CASO DI EMERGENZA

- 1) MANTENERE LA CALMA
- 2) AVVISARE IMMEDIATAMENTE GLI ADDETTI ALL'EMERGENZA O INTERVENIRE SE FORMATI
- 3) NON ATTARDARSI PER ALCUN MOTIVO NEI LOCALI
- 4) NON UTILIZZARE L'ASCENSORE/MONTACARICHI
- 5) DIRIGERSI VERSO IL PUNTO DI RACCOLTA STABILITO
- 6) IN CASO DI FUMO COPRIRE BOCCA E NASO CON UN FAZZOLETTO POSSIBILMENTE BAGNATO E CAMMINARE RASOTERRA
- 7) PROTEGGERE I CAPELLI DAL FUOCO

LEGENDA

	- PERCORSO D'ESODO		- ESTINTORE CARRELLATO
	- USCITA DI EMERGENZA		- IDRANTE UNI 45
	- QUADRO ELETTRICO DI PIANO		- PULSANTE ALLARME ANTINCENDIO
	- ESTINTORE		

Data: 19/05/2006 Disegnatore: Maurizio Giomo Nome file: Cairo Montenotte-Attività Didattiche.dwg




POLISTUDIO S.p.A. - SOCIETA' DI INGEGNERIA
Via Combattenti Alleati d'Europa, 35 45030 - Borsea (RO)
Tel. 0425/4728 - Fax. 0425/472900 - E-mail: info@polistudio.it

PIANO DI EVACUAZIONE



Ministero della Giustizia

DIPARTIMENTO DELL'AMMINISTRAZIONE PENITENZIARIA
S.F.A.P.P. "CAIRO MONTENOTTE"
PLANIMETRIA GENERALE - ATTIVITA' DIDATTICHE - PIANO SECONDO

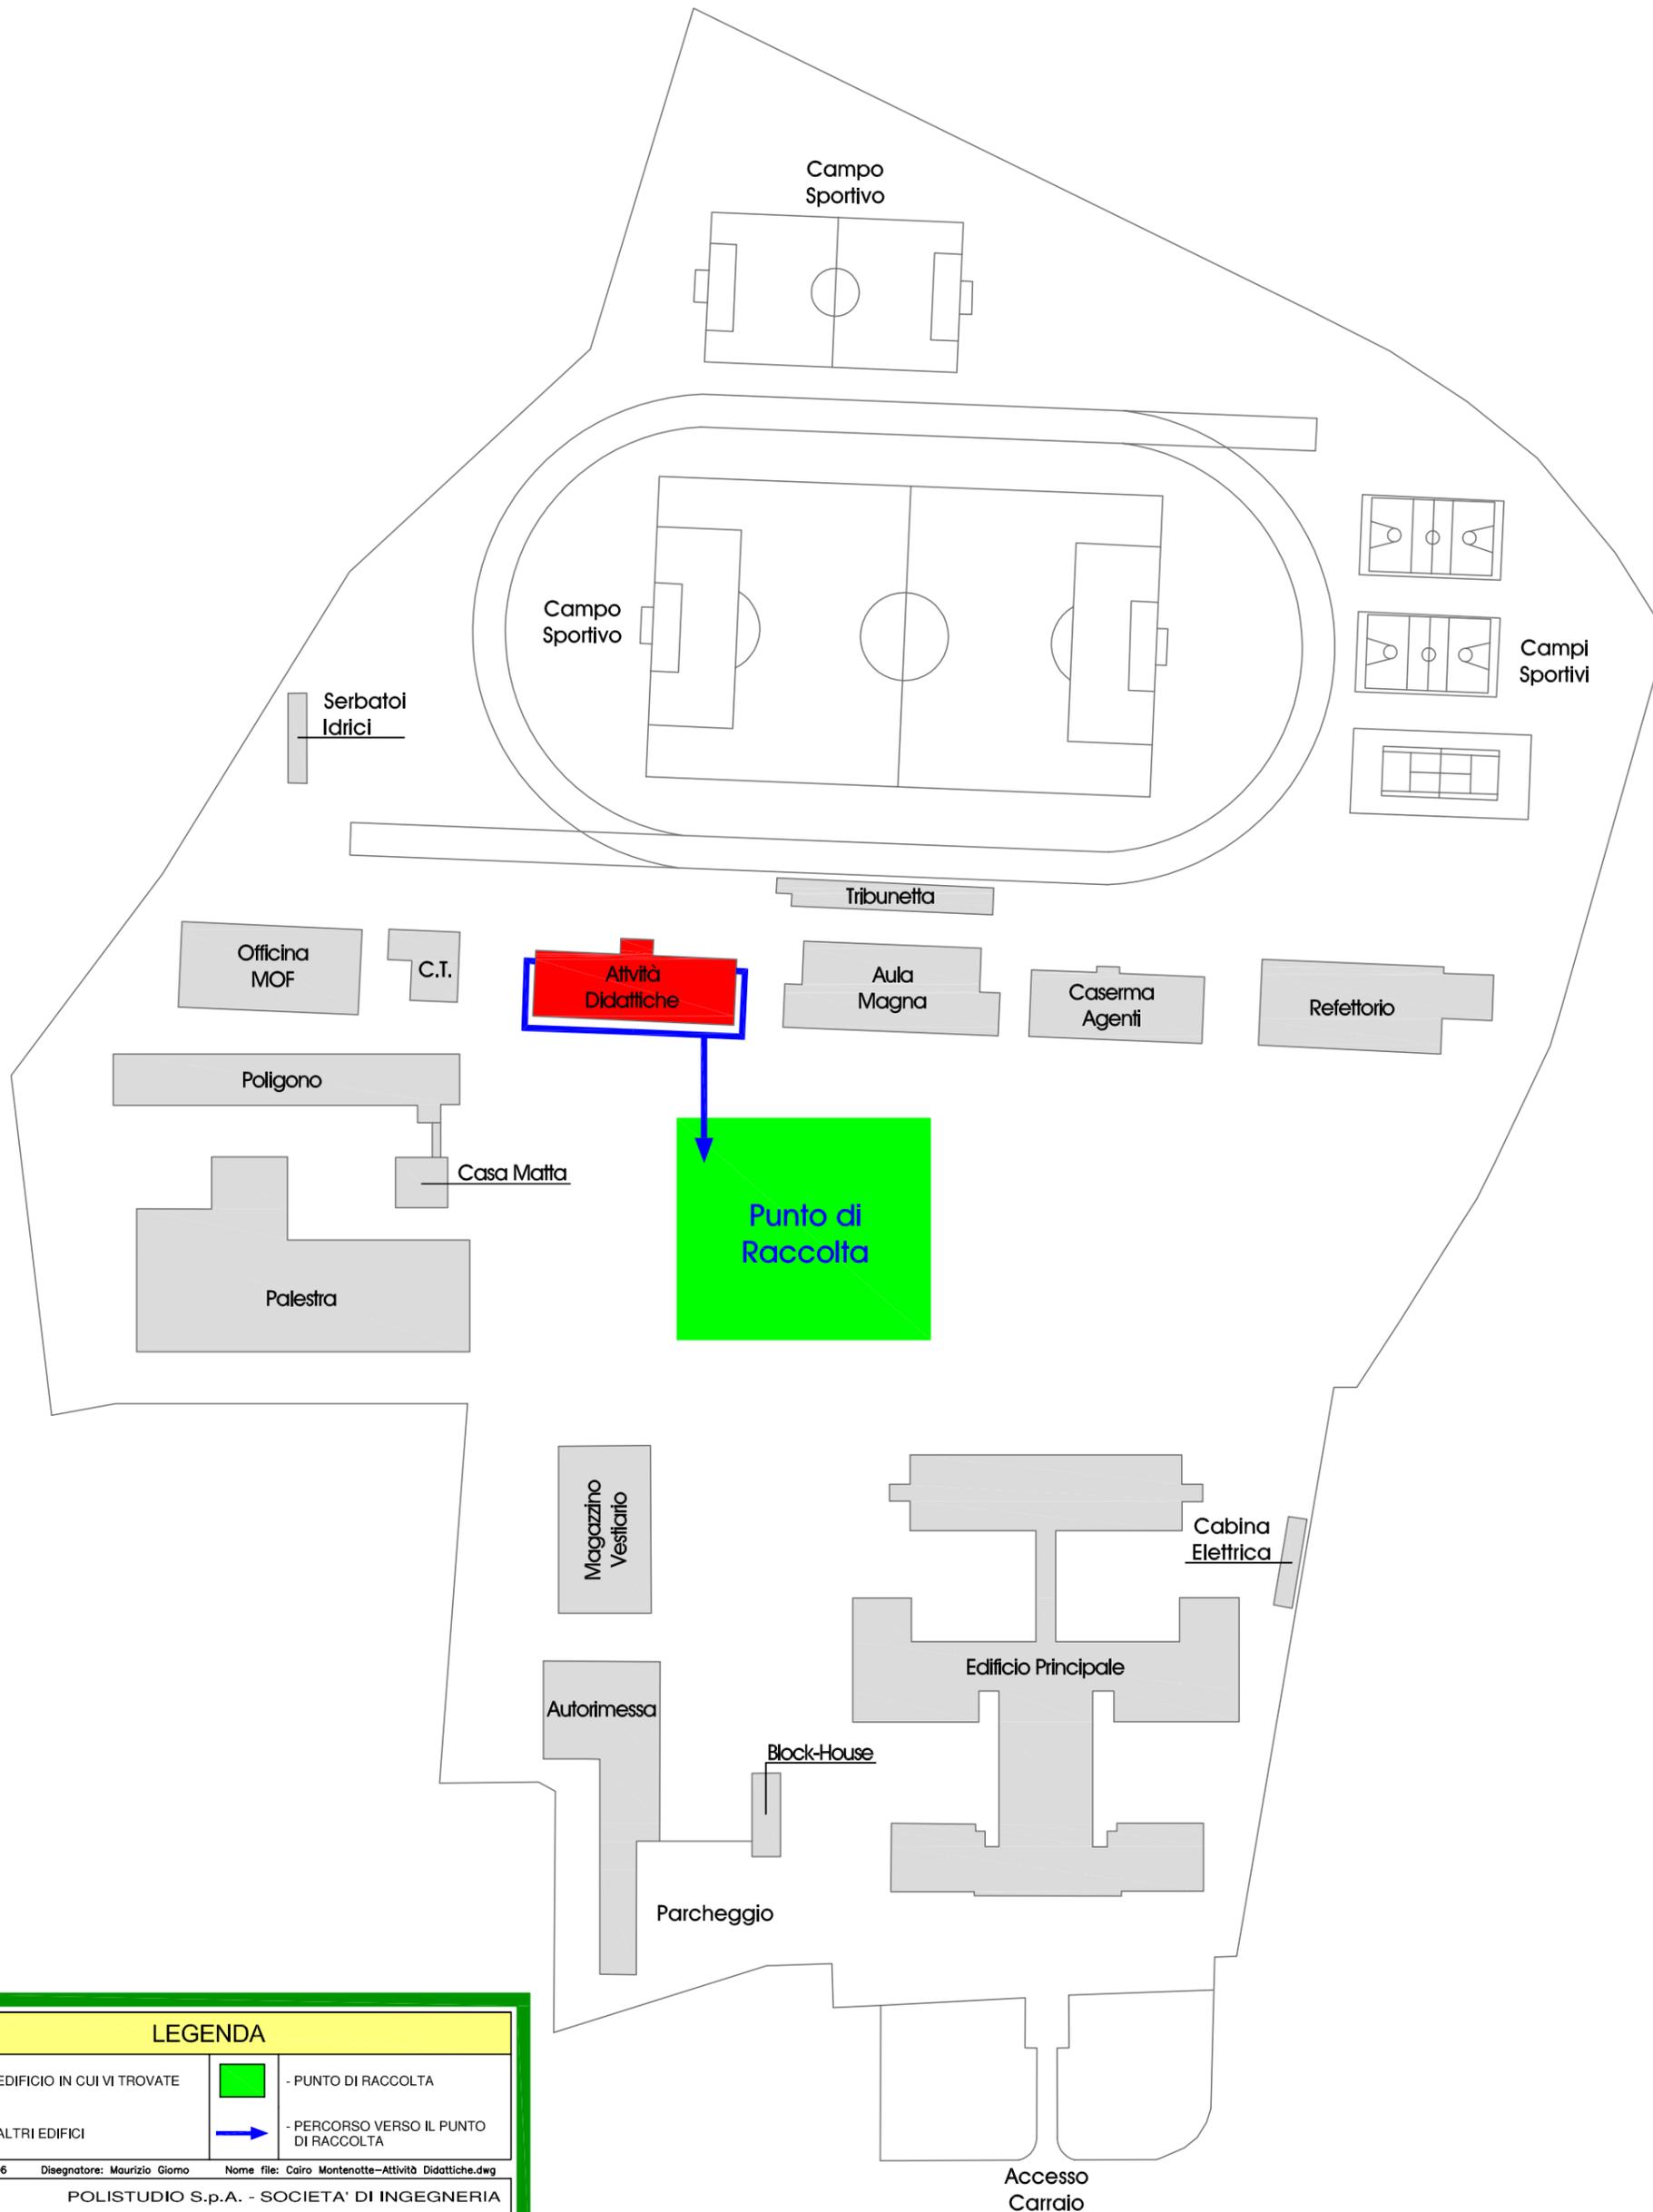

LEGENDA

	- EDIFICIO IN CUI VI TROVATE		- PUNTO DI RACCOLTA
	- ALTRI EDIFICI		- PERCORSO VERSO IL PUNTO DI RACCOLTA

Data: 19/05/2006 Disegnatore: Maurizio Giomo Nome file: Cairo Montenotte-Attività Didattiche.dwg
POLISTUDIO S.p.A. - SOCIETA' DI INGEGNERIA
Via Combattenti Alleati d'Europa, 35 45030 - Borsea (RO)
Tel. 0425/4728 - Fax. 0425/472900 - E-mail: info@polistudio.it