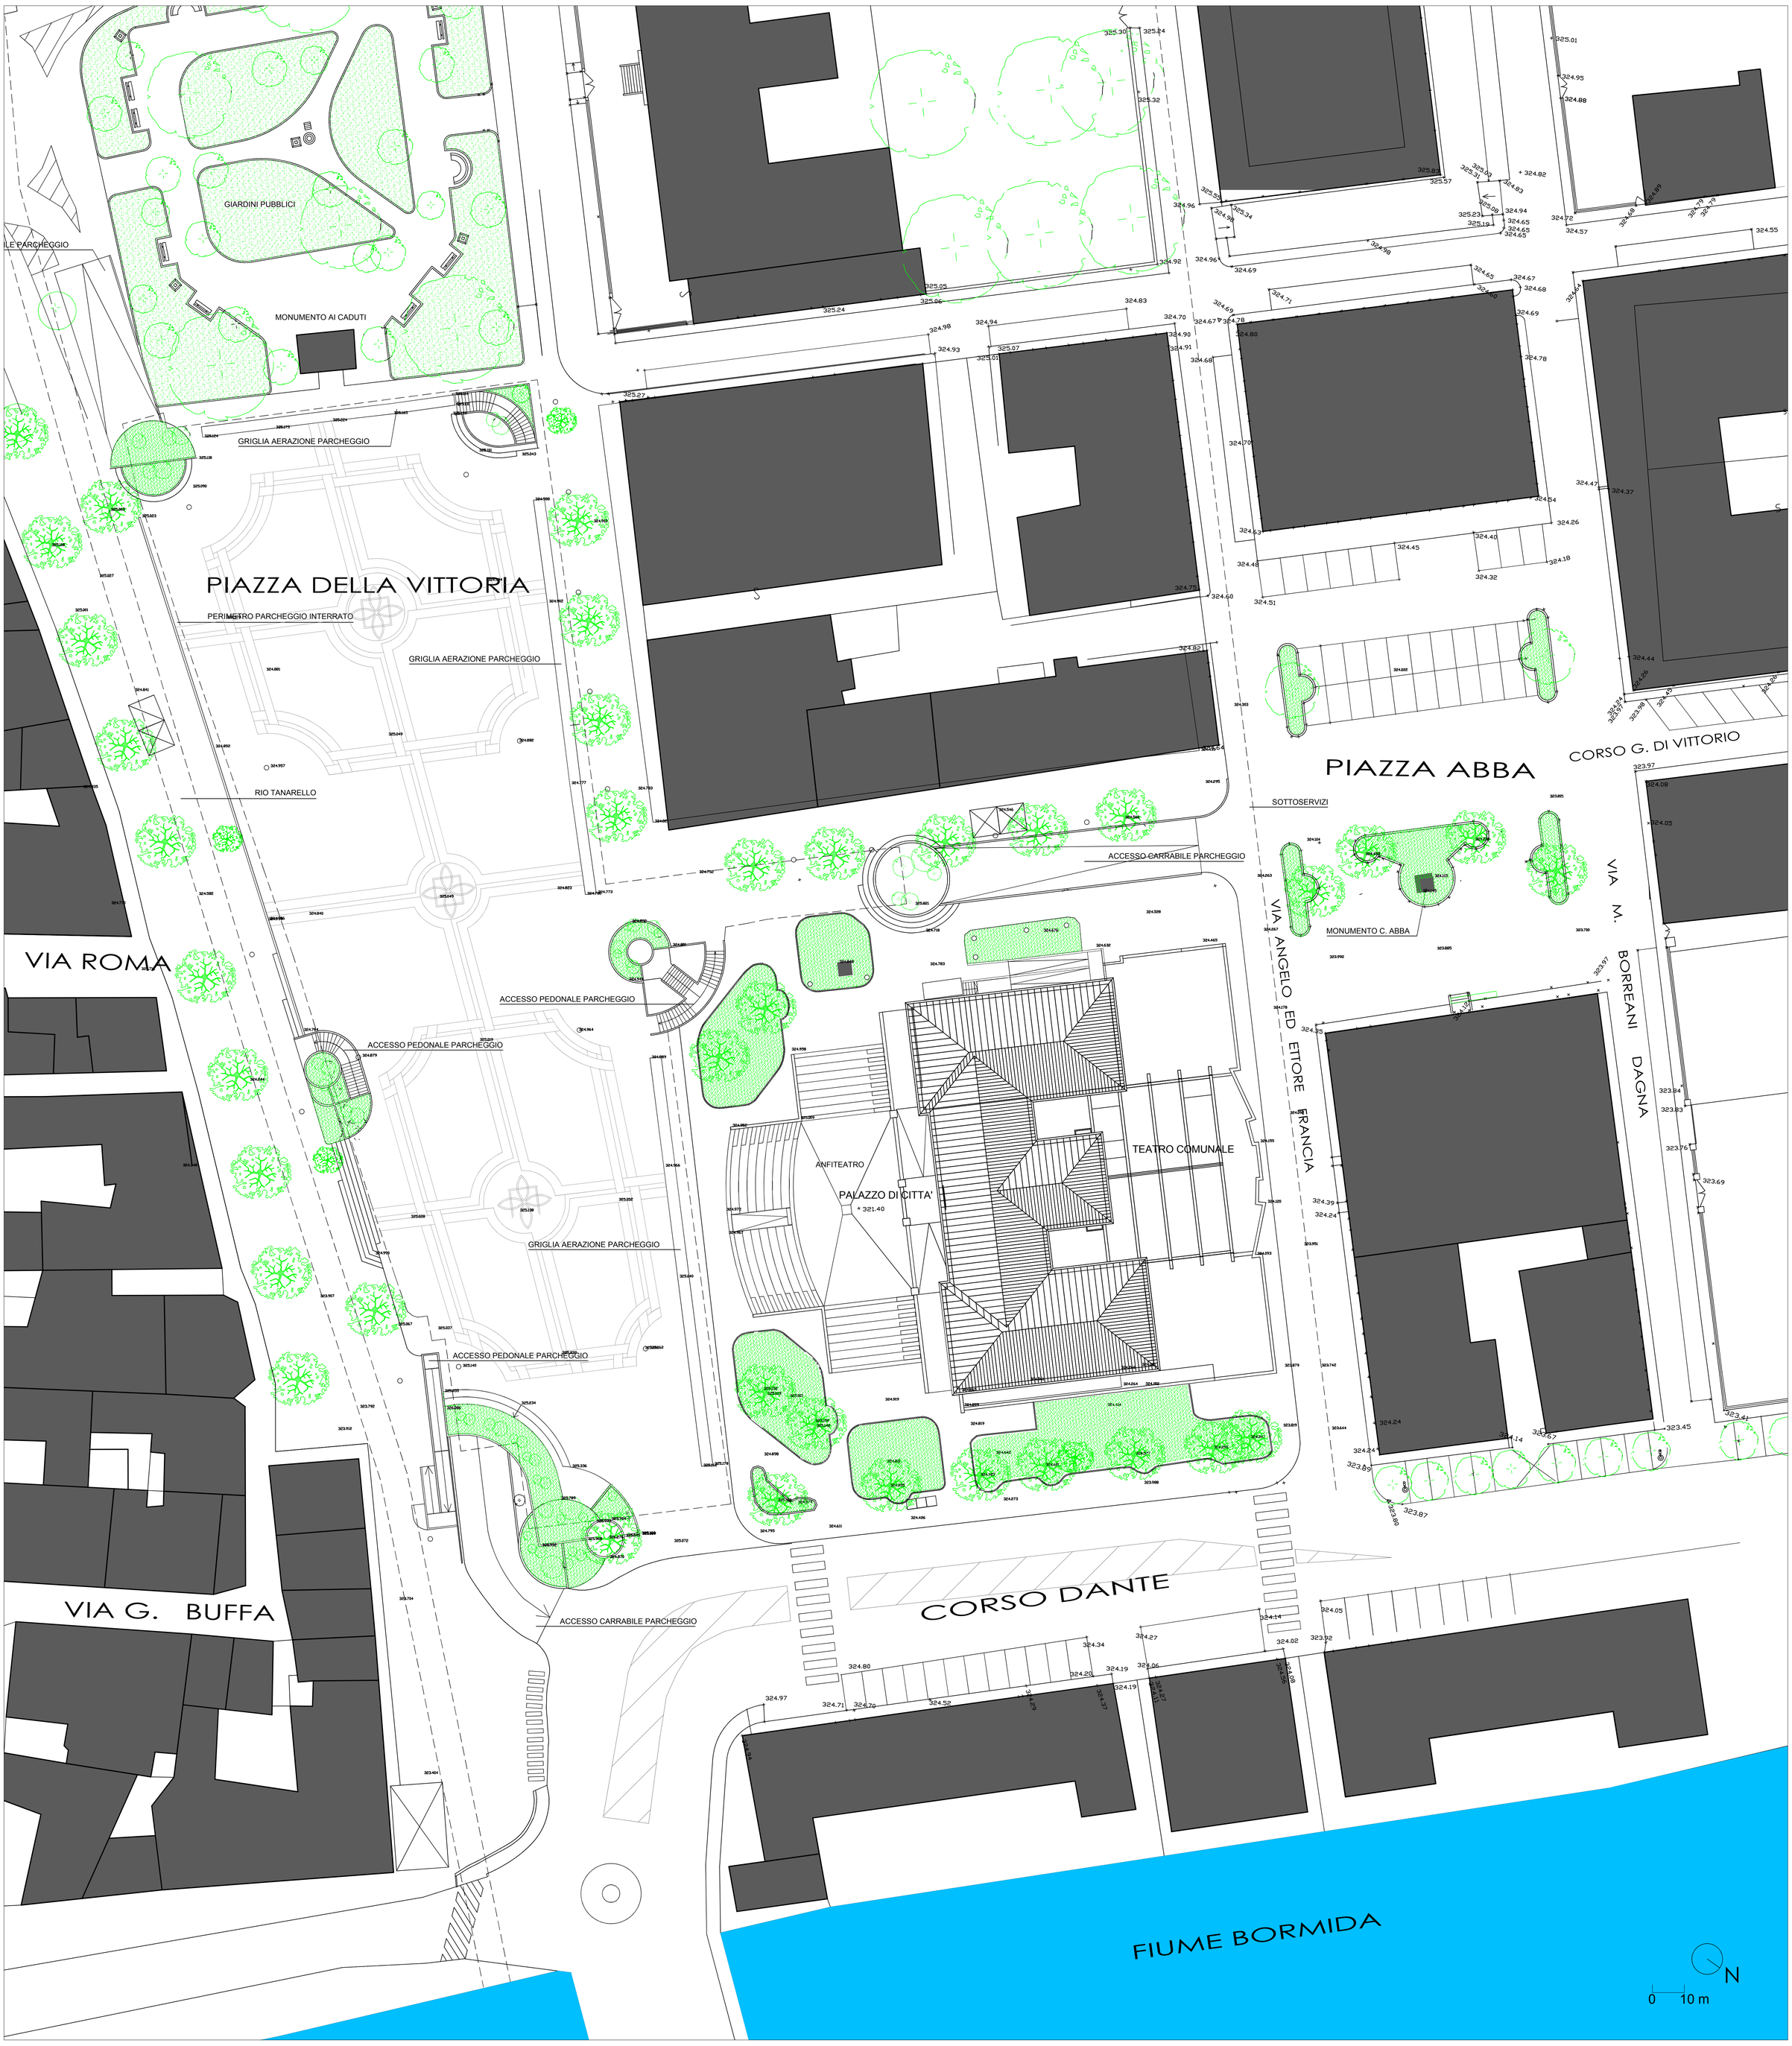

ORTOFOTO

Regione Liguria Provincia di Savona

Comune di Cairo Montenotte

Progetto di Fattibilità (Art. 23 D.L.vo 50 del 18 aprile 2016)

RIQUALIFICAZIONE URBANA

NUOVA ORGANIZZAZIONE PER IL SISTEMA DI SPAZIO PUBBLICO DI PIAZZA DELLA VITTORIA E PIAZZA ABBA A CAIRO MONTENOTTE (SV)

Studio tecnico
francesco CAMPIDONICO architetto
Corso Italia 22/6 □ 17100 Savona

mail: campidonicofrancesco@gmail.com □ tel: 328 4723915

collaboratori
Arch. Diego Pedemonte
Arch. Paolo Granara
Arch. Giorgio Bellonotto

TAV. 1

Planimetria e rilievo stato attuale scala 1:250

Marzo 2019